


TINGMÄRGID:	
	PROJEKTEERITUD MULTITORU (MAATRASS)
	PROJEKTEERITUD KLIENDILIIN (MAATRASS)
	PROJEKTEERITUD KAITSETORU 1250N
	PROJEKTEERITUD KAITSETORU 750N
	PROJEKTEERITUD SIDEKAEV
	PROJEKTEERITUD JAOTUSKAPP
	PROJEKTEERITUD VAHEJAOTUSKAPP
	VAHEJAOTUSKAPI KONTOUR (MAAPEALNE)
	PROJEKTEERITUD LÕPP-PUNKT SOKLIL
	AVATUD KAEVIK
	KATASTRÜKSUSTE PIIRID
	OLEMASOLEV MADALPINGE ÕHULIIN
	OLEMASOLEV SIDEAKAABEL
	OLEMASOLEV SIDEKANALISATSIION
	OLEMASOLEV MP AKAABEL
	OLEMASOLEV KESKPINGE AKAABEL
	OLEMASOLEV KESKPINGE ÕHULIIN
	OLEMASOLEV DRENAAZ
	OLEMASOLEV DRENAAZIKAEV

 <small>Sidetööd & elektritööd</small>		OÜ Corle	Töö nr.	MKM3_HAADEMEESTE	Leht	Lehti
		Uustalu 2,Kose 75101	*		1	11
		www.corle.ee	Projekt	Krundiküla passiivse elektroonilise side juurdepääsuvõrgu rajamine	Mõõtkava 1: 1000	
		corle@corle.ee				
Teostas	Anti Salura/allkirjastatud digitaalselt/	Asukoht	Pärnu maakond, Häädemeeste vald Krundiküla			02.09.2024
Kontrollis	Kaupo Kallak/allkirjastatud digitaalselt/					
Tellija	Corle OÜ	Joonis	Eelprojekt Asendiplaan			

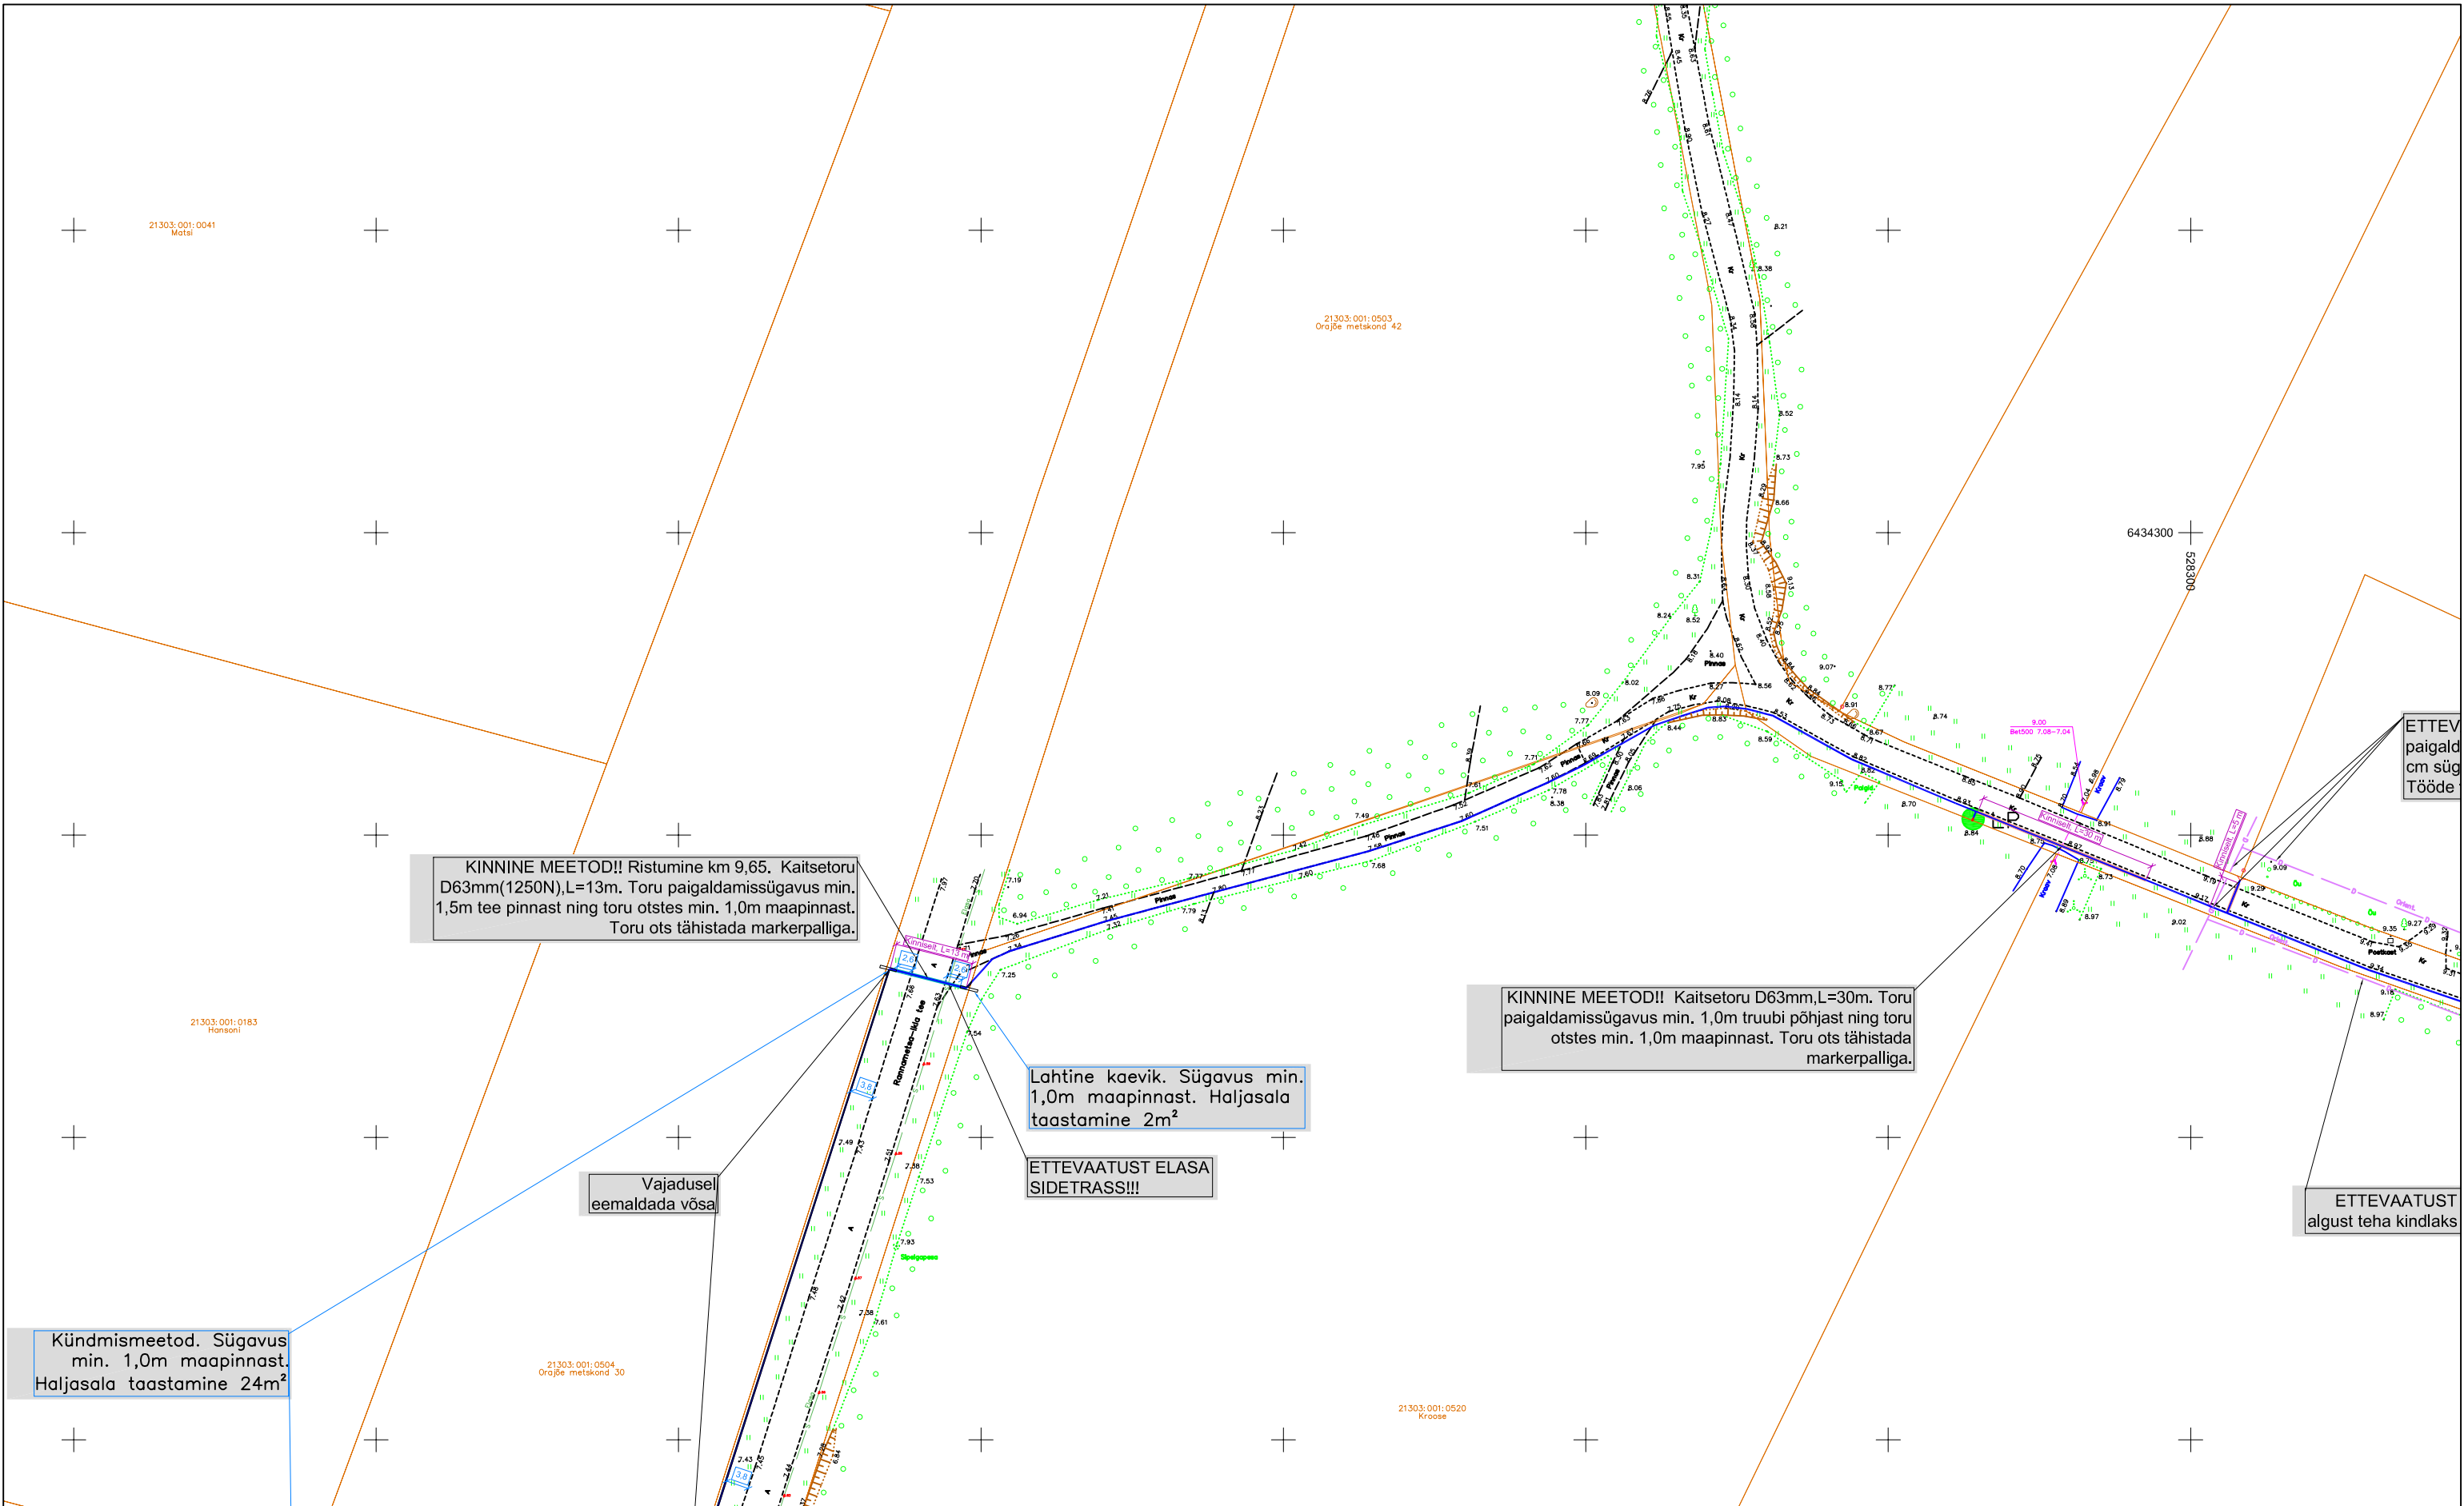

TINGMÄRGID:	
	PROJEKTEERITUD MULTITORU (MAATRASS)
	PROJEKTEERITUD KLIENDILIIN (MAATRASS)
	PROJEKTEERITUD KAITSETORU 1250N
	PROJEKTEERITUD KAITSETORU 750N
	PROJEKTEERITUD SIDEKAEV
	PROJEKTEERITUD JAOTUSKAPP
	JAOTUSKAPI KONTOUR
	PROJEKTEERITUD VAHEJAOTUSKAPP
	VAHEJAOTUSKAPI KONTOUR (MAAPEALNE)
	PROJEKTEERITUD LÕPP-PUNKT SOKLIL
	AVATUD KAEVIK
	KATASTRÜKSUSTE PIIRID
	OLEMASOLEV MADALPINGE ÕHULIIN
	OLEMASOLEV SIDEMAAKAABEL
	OLEMASOLEV SIDEKANALISATSIIOON
	OLEMASOLEV MP MAAKAABEL
	OLEMASOLEV KESKPINGE MAAKAABEL
	OLEMASOLEV KESKPINGE ÕHULIIN
	OLEMASOLEV DRENAAZ
	OLEMASOLEV DRENAAZIKAEV

KINNINE MEETOD!! Kaitsetoru D63mm(1250N), L=30m. Toru paigaldamissügavus min. 1,0m truubi põhjast ning toru otstes min. 1,0m maapinnast. Toru ots tähistada markerpalliga.

 <small>Sidetööd & elektritööd</small>		OÜ Corle	Töö nr.	MKM3_HAADEMEESTE	Leht	Lehti
		Uustalu 2,Kose 75101	*		2	11
		www.corle.ee	Projekt	Krundiküla passiivse elektroonilise side juurdepääsuvõrgu rajamine	Mõõtkava 1: 1000	
		corle@corle.ee				
Teostas	Anti Salura/allkirjastatud digitaalselt/		Asukoht	Pärnu maakond, Häädemeeste vald Krundiküla		02.09.2024
Kontrollis	Kaupo Kallak/allkirjastatud digitaalselt/					
Tellija	Corle OÜ		Joonis	Eelprojekt Asendiplaan		

ETTEVAATUST DRENAAŽ!!! Ristumisel drenidega paigaldatakse kaabel (kaitsetorus) dreni alt vähemalt 50 cm sügavamale, drenaaž taastada, vaata seletuskirja pt Tööde teostamine maaparandusdrenaaži maa-alal.


ETTEVAATUST DRENAAŽ!!! Enne tööde teostamist tuleb kindlaks drenaaži tegelik asukoht!

ETTEVAATUST DRENAAŽ!!! Ristumisel drenidega paigaldatakse kaabel (kaitsetorus) dreni alt vähemalt 50 cm sügavamale, drenaaž taastada, vaata seletuskirja pt Tööde teostamine maaparandusdrenaaži maa-alal.

ETTEVAATUST DRENAAŽ!!! Ristumisel drenidega paigaldatakse kaabel (kaitsetorus) dreni alt vähemalt 50 cm sügavamale, drenaaž taastada, vaata seletuskirja pt Tööde teostamine maaparandusdrenaaži maa-alal.


TINGMÄRGID:	
	PROJEKTEERITUD MULTITORU (MAATRASS)
	PROJEKTEERITUD KLIENDILIIN (MAATRASS)
	PROJEKTEERITUD KAITSETORU 1250N
	PROJEKTEERITUD KAITSETORU 750N
	PROJEKTEERITUD SIDEKAEV
	PROJEKTEERITUD JAOTUSKAPP
	JAOTUSKAPI KONTOUR
	PROJEKTEERITUD VAHEJAOTUSKAPP
	VAHEJAOTUSKAPI KONTOUR (MAAPEALNE)
	PROJEKTEERITUD LÕPP-PUNKT SOKLIL
	AVATUD KAEVIK
	KATASTRIRÜKSUSTE PIIRID
	OLEMASOLEV MADALPINGE ÕHULIIN
	OLEMASOLEV SIDEMAAKAABEL
	OLEMASOLEV SIDEKANALISATSIOON
	OLEMASOLEV MP MAAKAABEL
	OLEMASOLEV KESKPINGE MAAKAABEL
	OLEMASOLEV KESKPINGE ÕHULIIN
	OLEMASOLEV DRENAAŽ
	OLEMASOLEV DRENAAŽIKAEV

 <small>Sidestööd & elektritööd</small>		OÜ Corle	Töö nr.	MKM3_HAADEMEESTE	Leht	Lehti
		Uustalu 2,Kose 75101	*		3	11
		www.corle.ee	Projekt	Krundiküla passiivse elektroonilise side juurdepääsuvõrgu rajamine	Mõõtkava 1: 1000	
		corle@corle.ee				
Teostas	Anti Salura/allkirjastatud digitaalselt/	Asukoht	Pärnu maakond, Häädemeeeste vald Krundiküla		02.09.2024	
Kontrollis	Kaupo Kallak/allkirjastatud digitaalselt/					
Tellija	Corle OÜ	Joonis	Eelprojekt Asendiplaan			

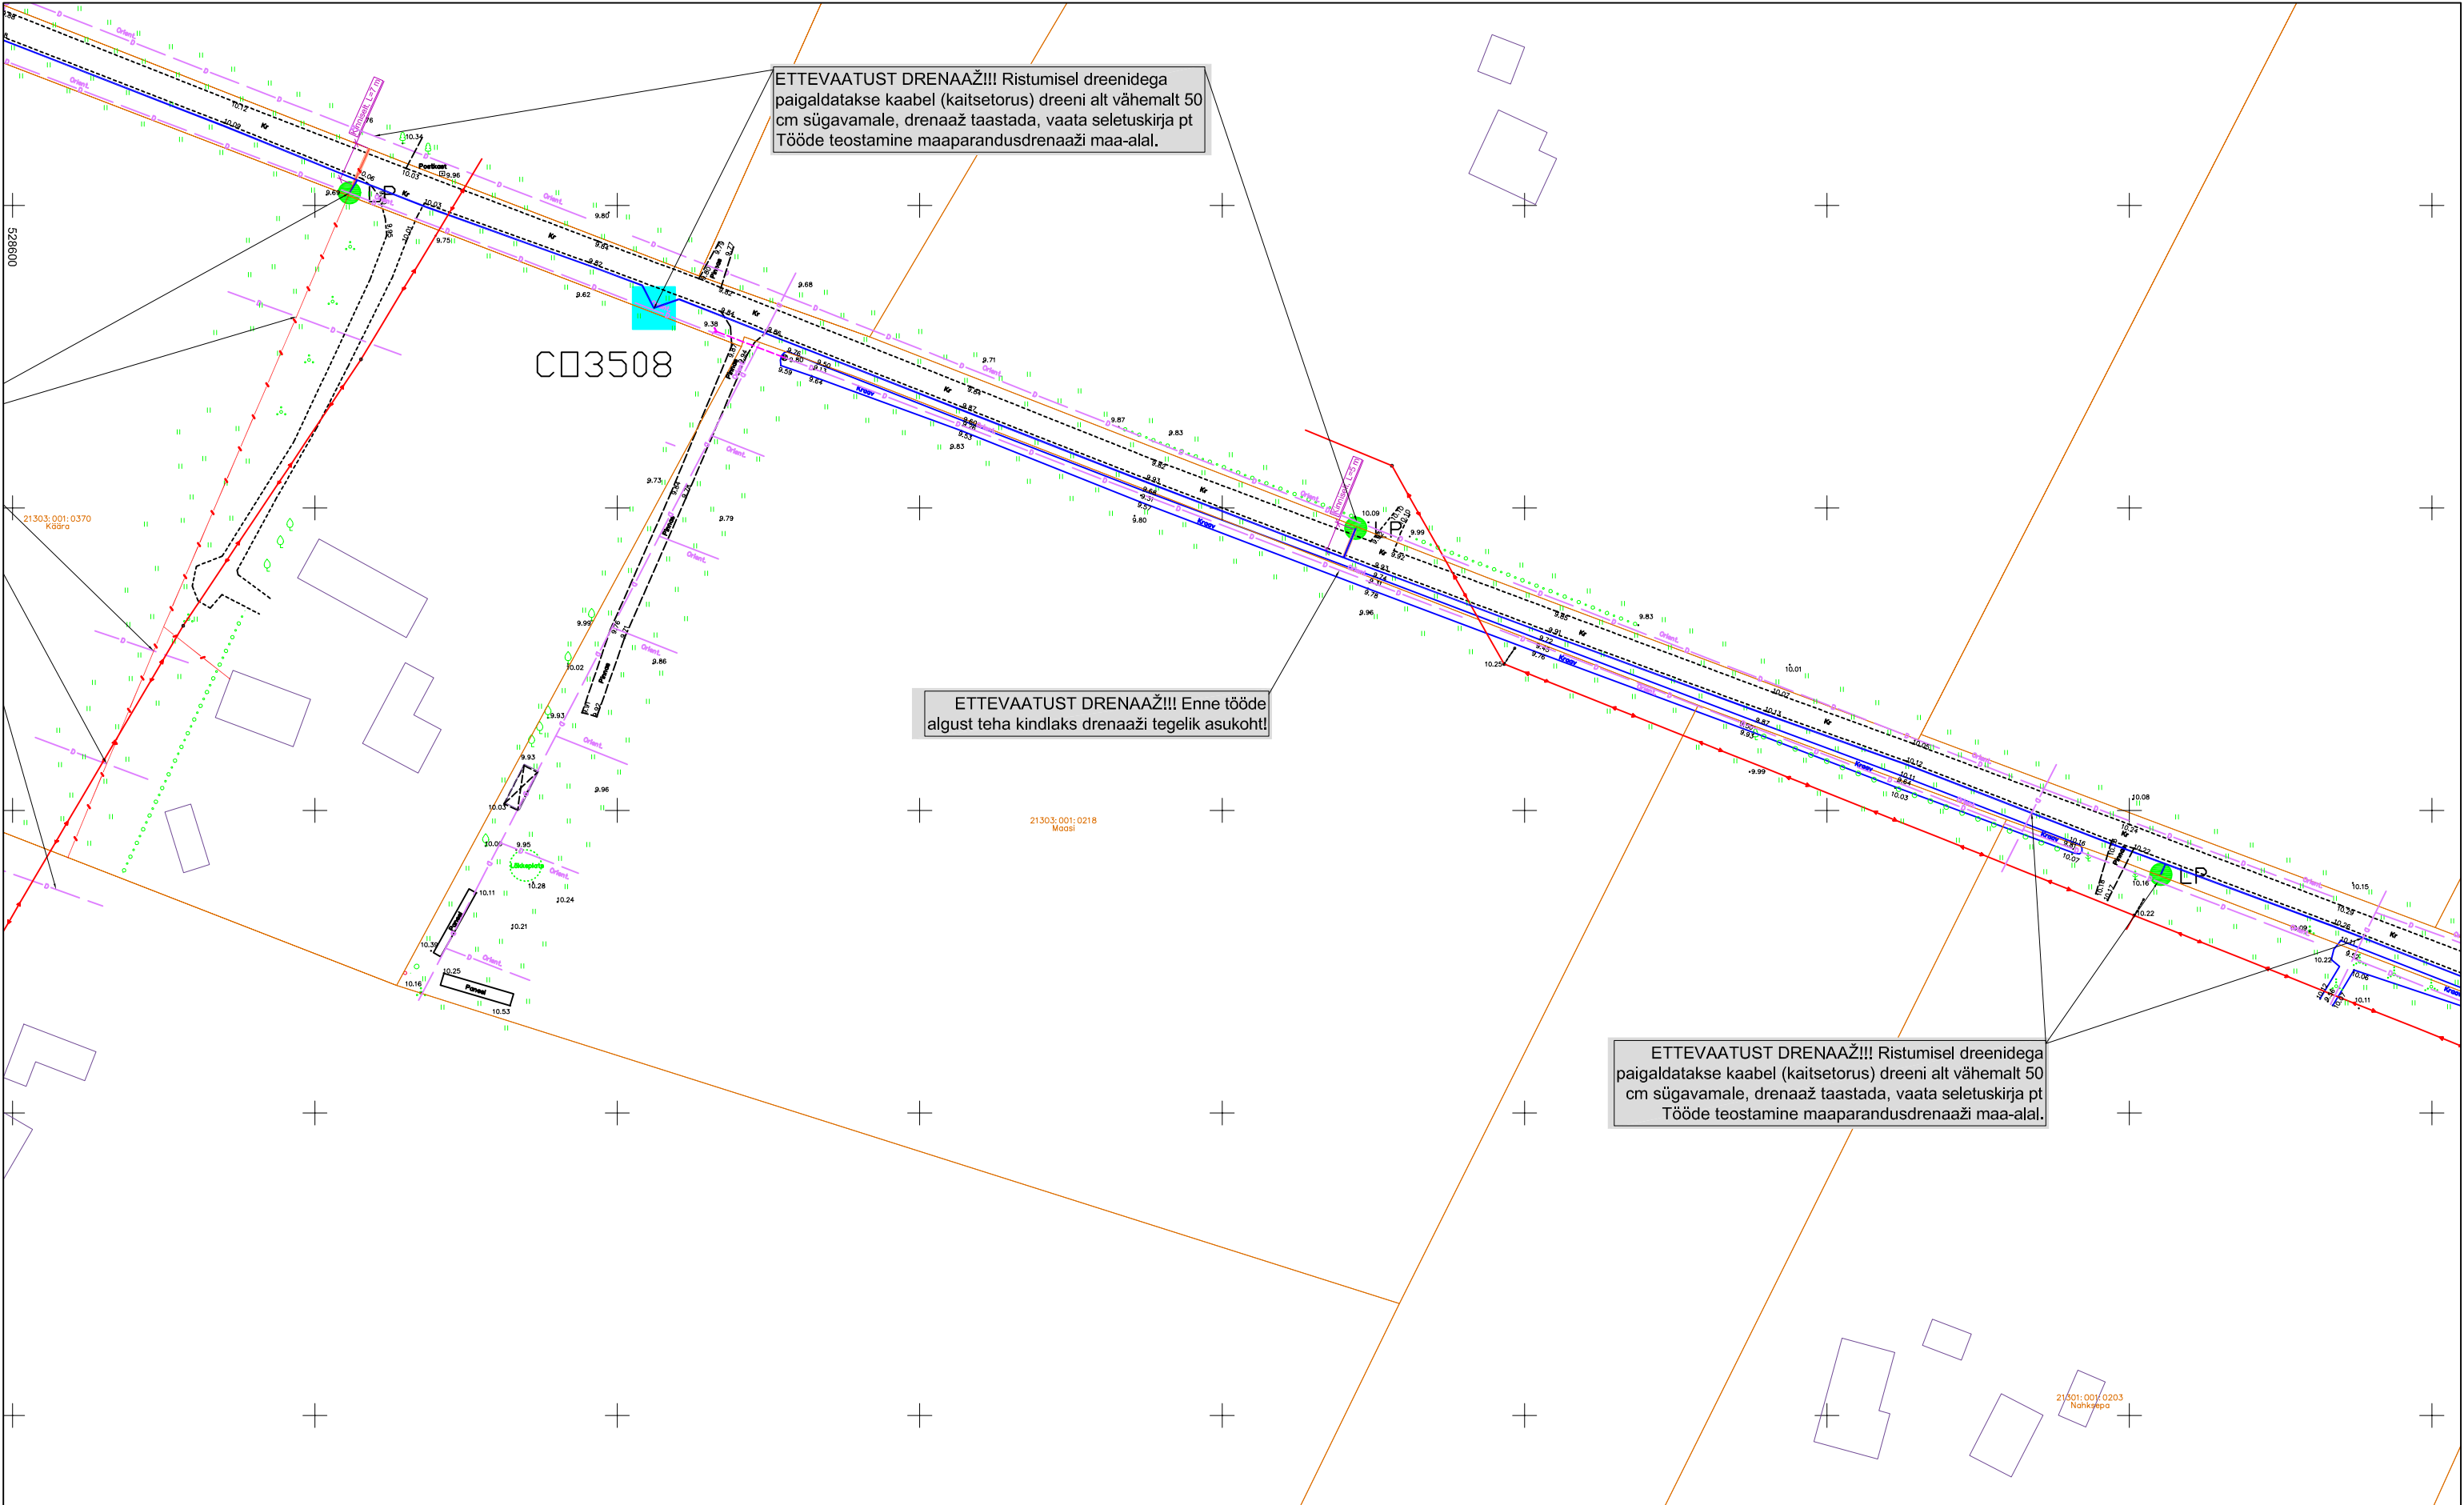

TINGMÄRGID:	
	PROJEKTEERITUD MULTITORU (MAATRASS)
	PROJEKTEERITUD KLIENDILIIN (MAATRASS)
	PROJEKTEERITUD KAITSETORU 1250N
	PROJEKTEERITUD KAITSETORU 750N
	PROJEKTEERITUD SIDEKAEV
	PROJEKTEERITUD JAOTUSKAPP
	JAOTUSKAPI KONTOUR
	PROJEKTEERITUD VAHEJAOTUSKAPP
	VAHEJAOTUSKAPI KONTOUR (MAAPEALNE)
	PROJEKTEERITUD LÕPP-PUNKT SOKLIL
	AVATUD KAEVIK
	KATASTRIRÜKSUSTE PIIRID
	OLEMASOLEV MADALPINGS OHULIIN
	OLEMASOLEV SIDEMAAKAABEL
	OLEMASOLEV SIDEKANALISATSIION
	OLEMASOLEV MP MAAKAABEL
	OLEMASOLEV KESKPINGS MAAKAABEL
	OLEMASOLEV KESKPINGS OHULIIN
	OLEMASOLEV DRENAAŽ
	OLEMASOLEV DRENAAŽIKAEV

 <small>Sidetööd & elektritööd</small>		OÜ Corle	Töö nr.	MKM3_HAADEMEESTE	Leht	Lehti
		Uustalu 2,Kose 75101	*		4	11
		www.corle.ee	Projekt	Krundiküla passiivse elektroonilise side juurdepääsuvõrgu rajamine	Mõõtkava	
		corle@corle.ee			1: 1000	
Teostas	Anti Salura/allkirjastatud digitaalselt/		Asukoht	Pärnu maakond, Häädeemeeste vald Krundiküla	02.09.2024	
Kontrollis	Kaupo Kallak/allkirjastatud digitaalselt/					
Tellija	Corle OÜ		Joonis	Eelprojekt Asendiplaan		

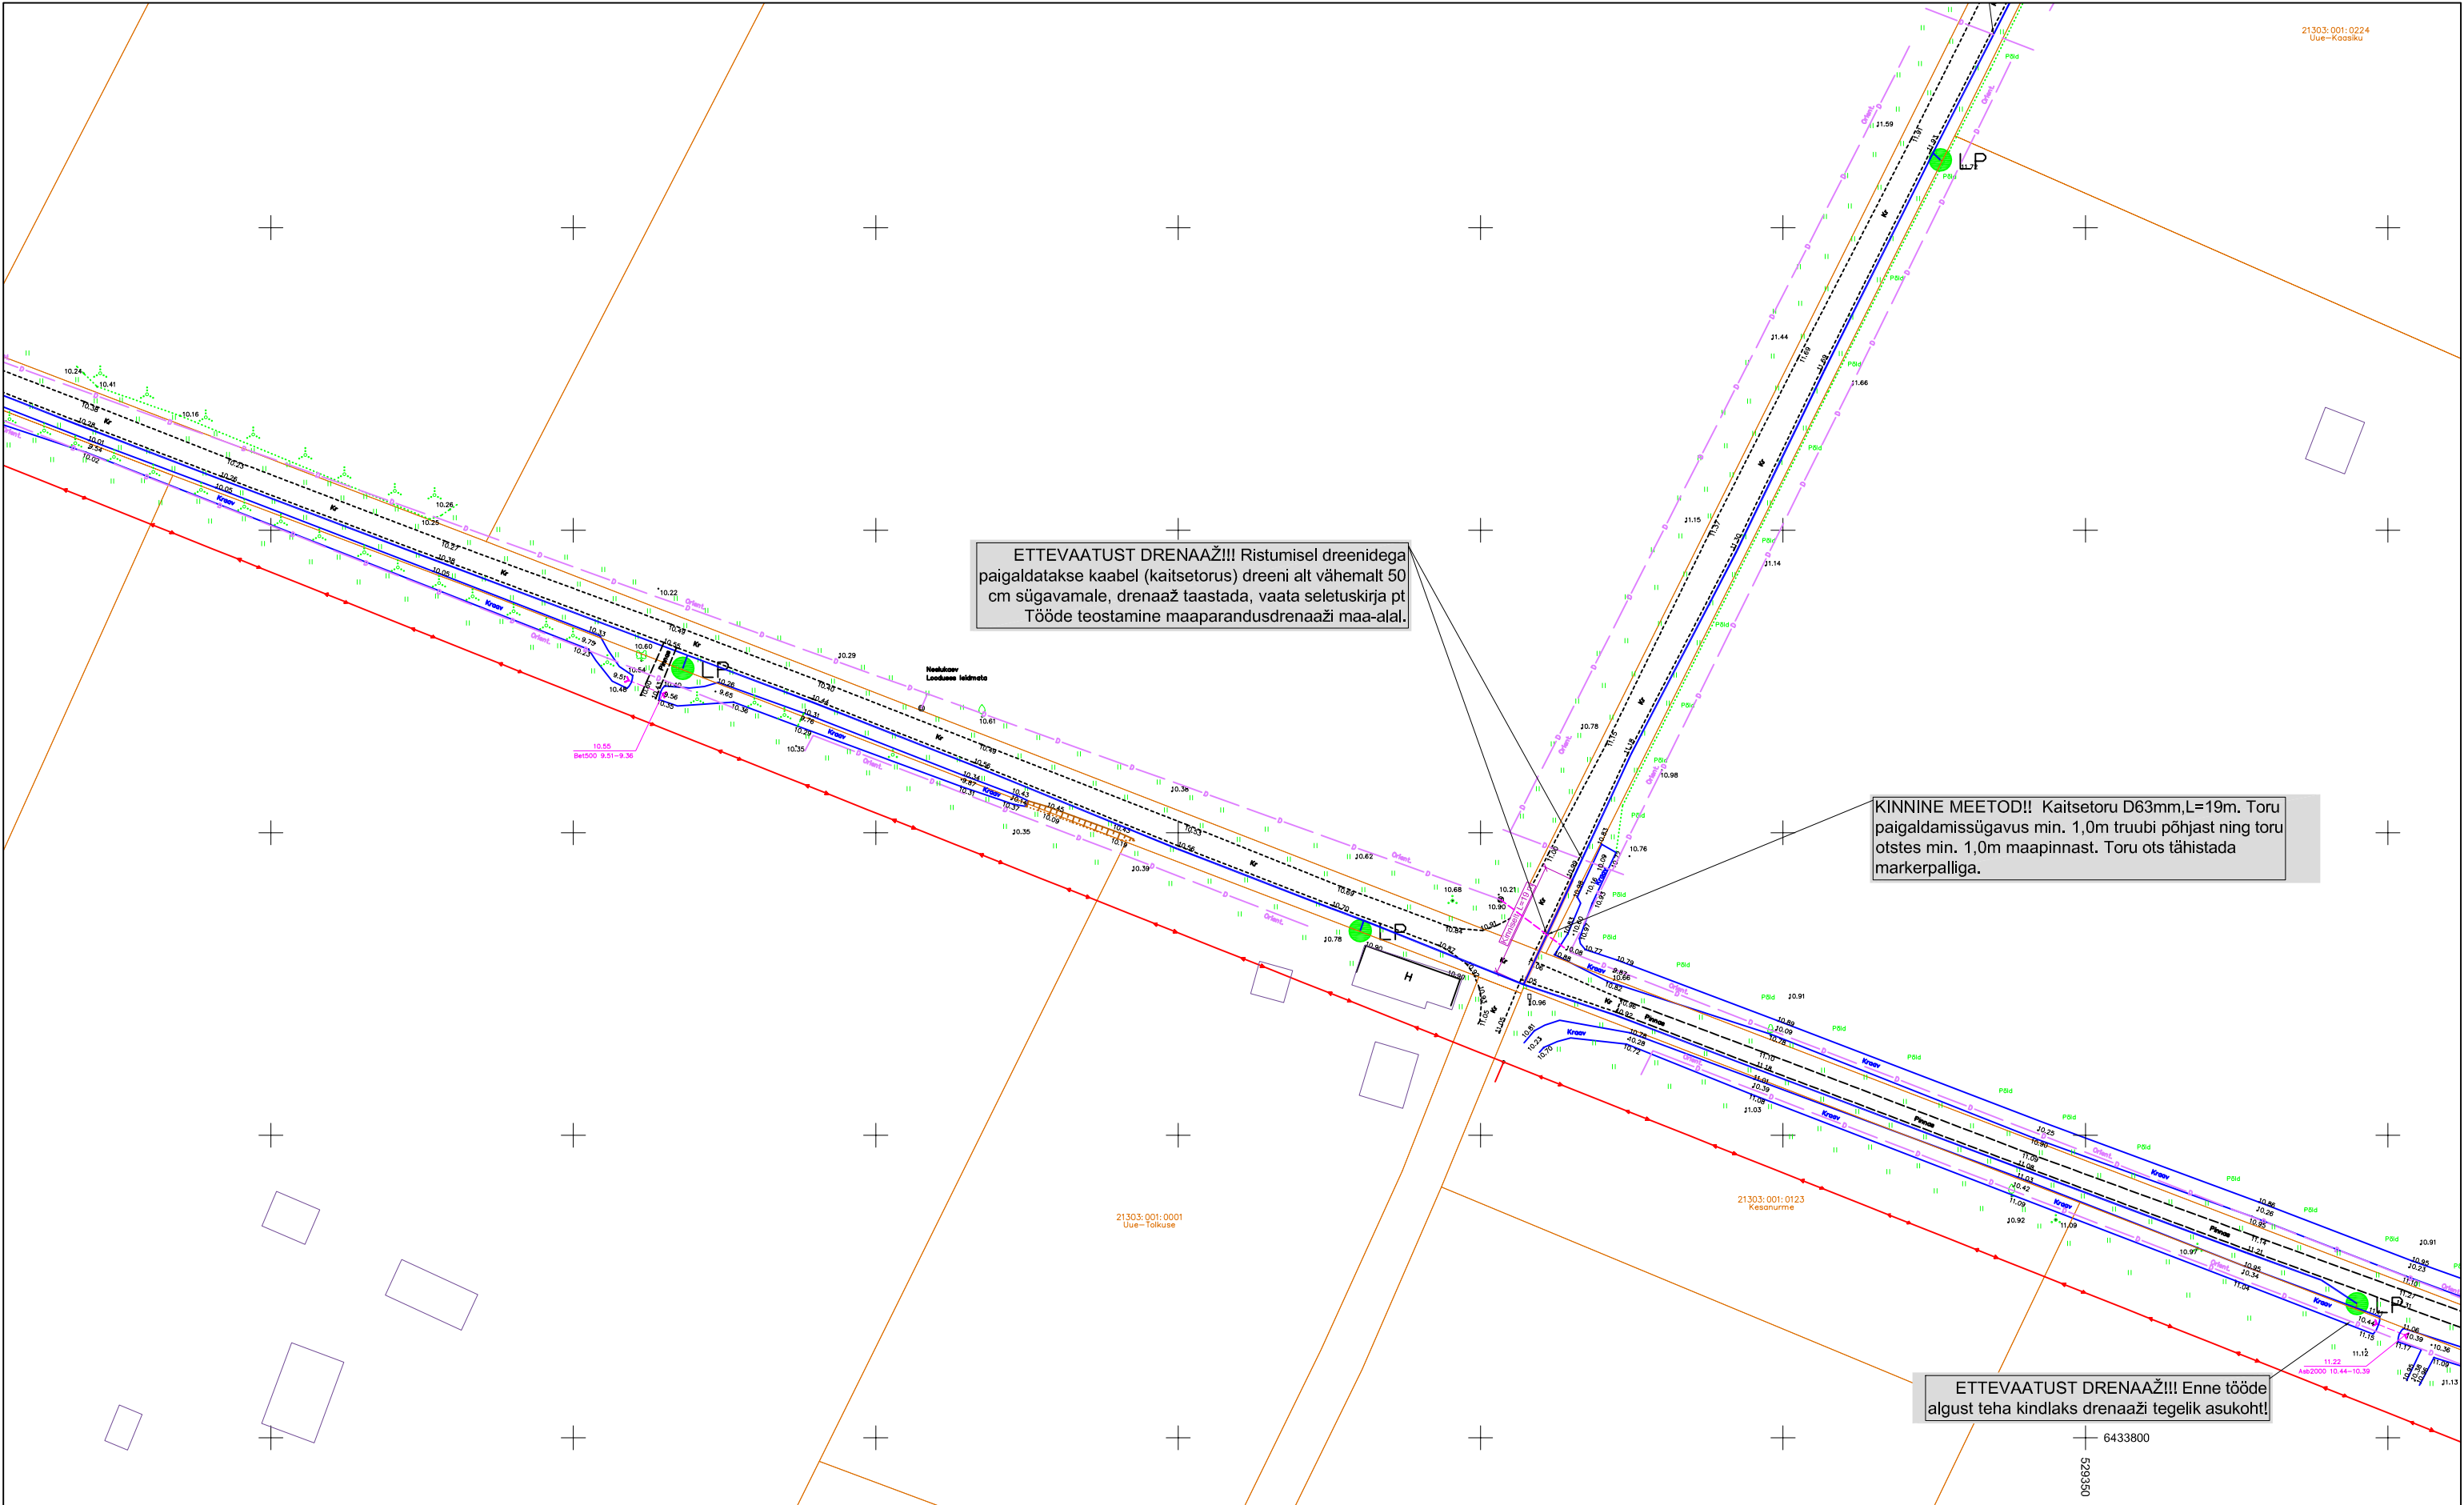

TINGMÄRGID:	
	PROJEKTEERITUD MULTITORU (MAATRASS)
	PROJEKTEERITUD KLIENDILIIN (MAATRASS)
	PROJEKTEERITUD KAITSETORU 1250N
	PROJEKTEERITUD KAITSETORU 750N
	PROJEKTEERITUD SIDEKAEV
	PROJEKTEERITUD JAOTUSKAPP
	PROJEKTEERITUD VAHEJAOTUSKAPP
	VAHEJAOTUSKAPI KONTOUR (MAAPEALNE)
	PROJEKTEERITUD LÕPP-PUNKT SOKLIL
	AVATUD KAEVIK
	KATASTRIRÜKSUSTE PIIRID
	OLEMASOLEV MADALPINGE ÕHULIIN
	OLEMASOLEV SIDEMAACAABEL
	OLEMASOLEV SIDEKANALISATSIOON
	OLEMASOLEV MP MAACAABEL
	OLEMASOLEV KESKPINGE MAACAABEL
	OLEMASOLEV KESKPINGE ÕHULIIN
	OLEMASOLEV DRENAAŽ
	OLEMASOLEV DRENAAŽIKAEV

		OÜ Corle	Töö nr.	MKM3_HAADEMEESTE	Leht	Lehti
		Uustalu 2,Kose 75101	.		5	11
		www.corle.ee	Projekt	Krundiküla passiivse elektroonilise side juurdepääsuvõrgu rajamine	Mõõtkava	
		corle@corle.ee			1: 1000	
Teostas	Anti Salura/allkirjastatud digitaalselt/	Asukoht	Pärnu maakond, Häädeemeeste vald	Krundiküla	02.09.2024	
Kontrollis	Kaupo Kallak/allkirjastatud digitaalselt/					
Tellija	Corle OÜ	Joonis	Eelprojekt			
			Asendiplaan			

ETTEVAATUST DRENAAZ!!! Ristumisel drenidega paigaldatakse kaabel (kaitsetorus) dreni alt vähemalt 50 cm sügavamale, drenaaž taastada, vaata seletuskirja pt Tööde teostamine maaparandusdrenaaži maa-alal.


21401:001:0126
Uus-Kiige

ETTEVAATUST DRENAAZ!!! Ristumisel drenidega paigaldatakse kaabel (kaitsetorus) dreni alt vähemalt 50 cm sügavamale, drenaaž taastada, vaata seletuskirja pt Tööde teostamine maaparandusdrenaaži maa-alal.

ETTEVAATUST DRENAAZ!!! Ristumisel drenidega paigaldatakse kaabel (kaitsetorus) dreni alt vähemalt 50 cm sügavamale, drenaaž taastada, vaata seletuskirja pt Tööde teostamine maaparandusdrenaaži maa-alal.

TINGMÄRGID:	
	PROJEKTEERITUD MULTITORU (MAATRASS)
	PROJEKTEERITUD KLIENDILIIN (MAATRASS)
	PROJEKTEERITUD KAITSETORU 1250N
	PROJEKTEERITUD KAITSETORU 750N
	PROJEKTEERITUD SIDEKAEV
	PROJEKTEERITUD JAOTUSKAPP
	JAOTUSKAPI KONTOUR
	PROJEKTEERITUD VAHEJAOTUSKAPP
	VAHEJAOTUSKAPI KONTOUR (MAAPEALNE)
	PROJEKTEERITUD LÕPP-PUNKT SOKLIL
	AVATUD KAEVIK
	KATASTRÜKSUSTE PIIRID
	OLEMASOLEV MADALPINGE ÕHULIIN
	OLEMASOLEV SIDEMAAKAABEL
	OLEMASOLEV SIDEKANALISATSIIOON
	OLEMASOLEV MP MAAKAABEL
	OLEMASOLEV KESKPINGE MAAKAABEL
	OLEMASOLEV KESKPINGE ÕHULIIN
	OLEMASOLEV DRENAAZ
	OLEMASOLEV DRENAAZIKAEV


		OÜ Corle	Töö nr.	MKM3_HAADEMEESTE	Leht	Lehti
		Uustalu 2,Kose 75101	.		6	11
		www.corle.ee	Projekt	Krundiküla passiivse elektroonilise side juurdepääsuvõrgu rajamine	Mõõtkava	
		corle@corle.ee			1: 1000	
Teostas	Anti Salura/allkirjastatud digitaalselt/	Asukoht		Pärnu maakond, Häädemeeste vald Krundiküla	02.09.2024	
Kontrollis	Kaupo Kallak/allkirjastatud digitaalselt/					
Tellija	Corle OÜ	Joonis		Eelprojekt		
					Asendiplaan	

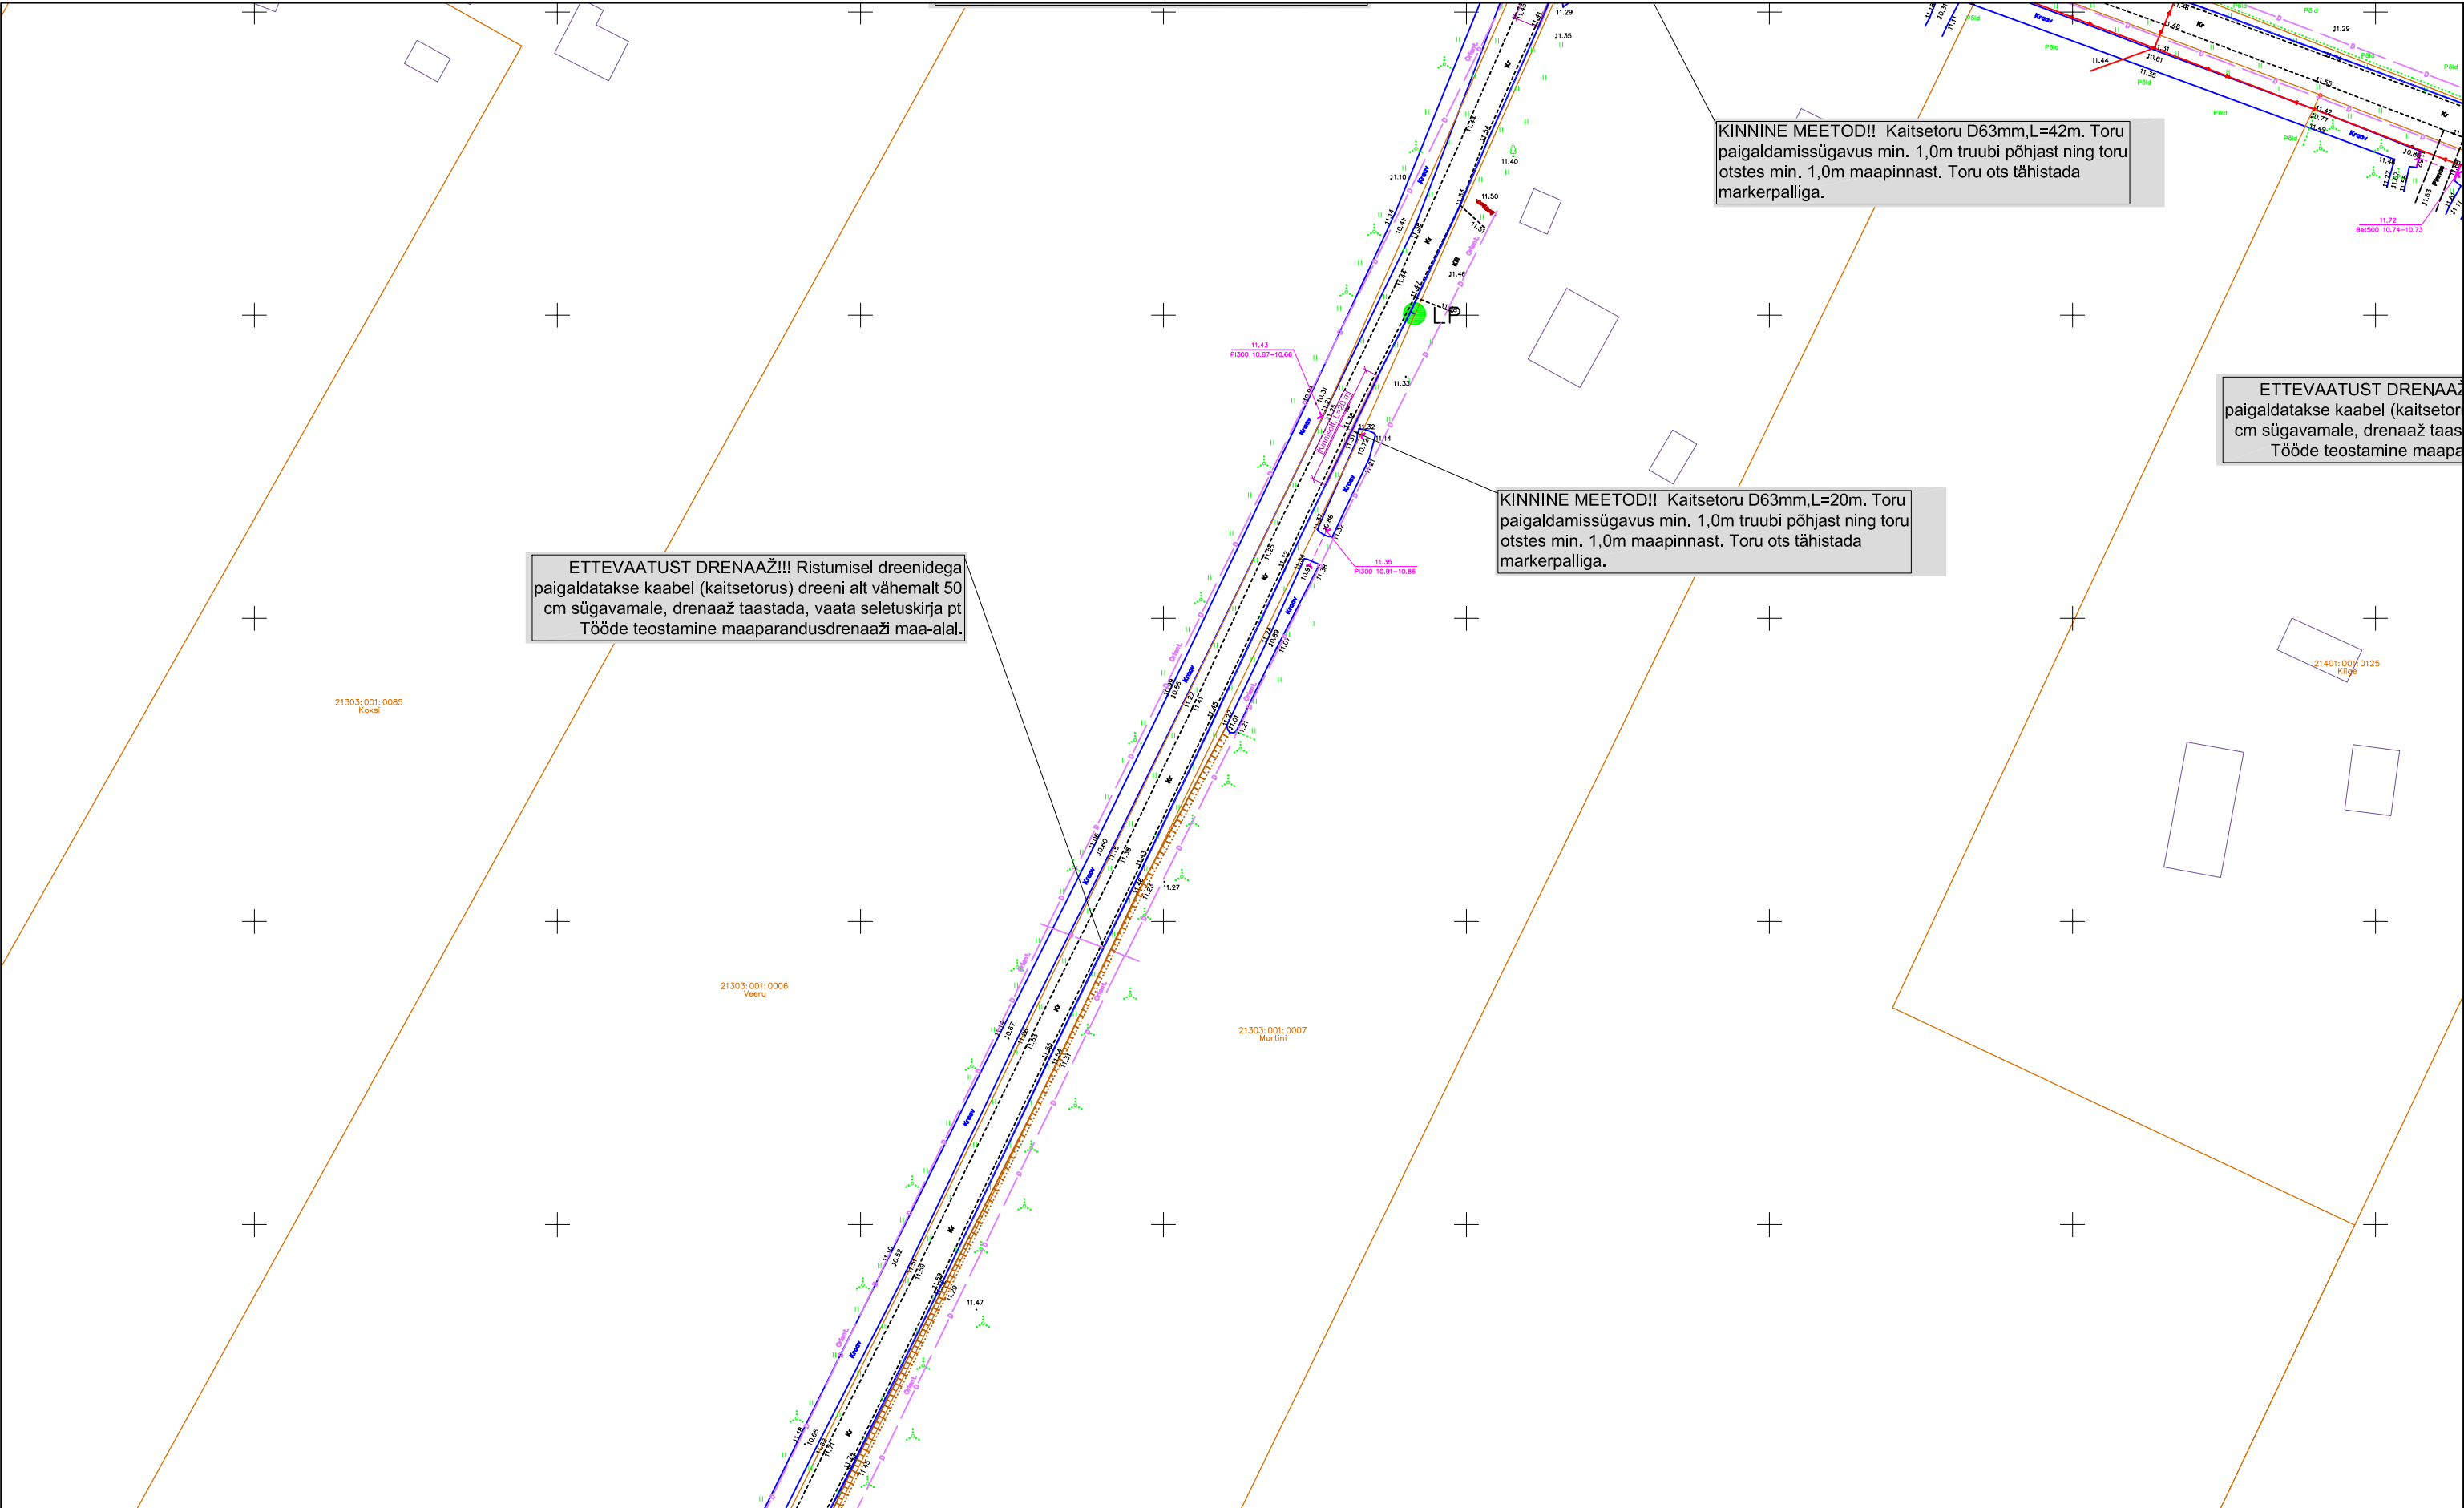

TINGMÄRGID:	
	PROJEKTEERITUD MULTITORU (MAATRASS)
	PROJEKTEERITUD KLIENDILIIN (MAATRASS)
	PROJEKTEERITUD KAITSETORU 1250N
	PROJEKTEERITUD KAITSETORU 750N
	PROJEKTEERITUD SIDEKAEV
	PROJEKTEERITUD JAOTUSKAPP
	PROJEKTEERITUD VAHEJAOTUSKAPP
	VAHEJAOTUSKAPI KONTOUR (MAAPEALNE)
	PROJEKTEERITUD LÕPP-PUNKT SOKLIL
	AVATUD KAEVIK
	KATASTRÜKSUSTE PIIRID
	OLEMASOLEV MADALPINGE ÕHULIIN
	OLEMASOLEV SIDEMAAKAABEL
	OLEMASOLEV MP MAAKAABEL
	OLEMASOLEV KESKPINGE MAAKAABEL
	OLEMASOLEV KESKPINGE ÕHULIIN
	OLEMASOLEV DRENAAZ
	OLEMASOLEV DRENAAZIKAEV




 <small>Sidestööd & elektritööd</small>		OÜ Corle	Töö nr.	MKM3_HAADEMEESTE	Leht	Lehti
		Uustalu 2,Kose 75101	*		7	11
		www.corle.ee	Projekt	Krundiküla passiivse elektroonilise side juurdepääsuvõrgu rajamine	Mõõtkava 1: 1000	
		corle@corle.ee				
Teostas	Anti Salura/allkirjastatud digitaalselt/	Asukoht	Pärnu maakond, Häädemeeste vald Krundiküla		02.09.2024	
Kontrollis	Kaupo Kallak/allkirjastatud digitaalselt/					
Tellija	Corle OÜ	Joonis	Eelprojekt Asendiplaan			

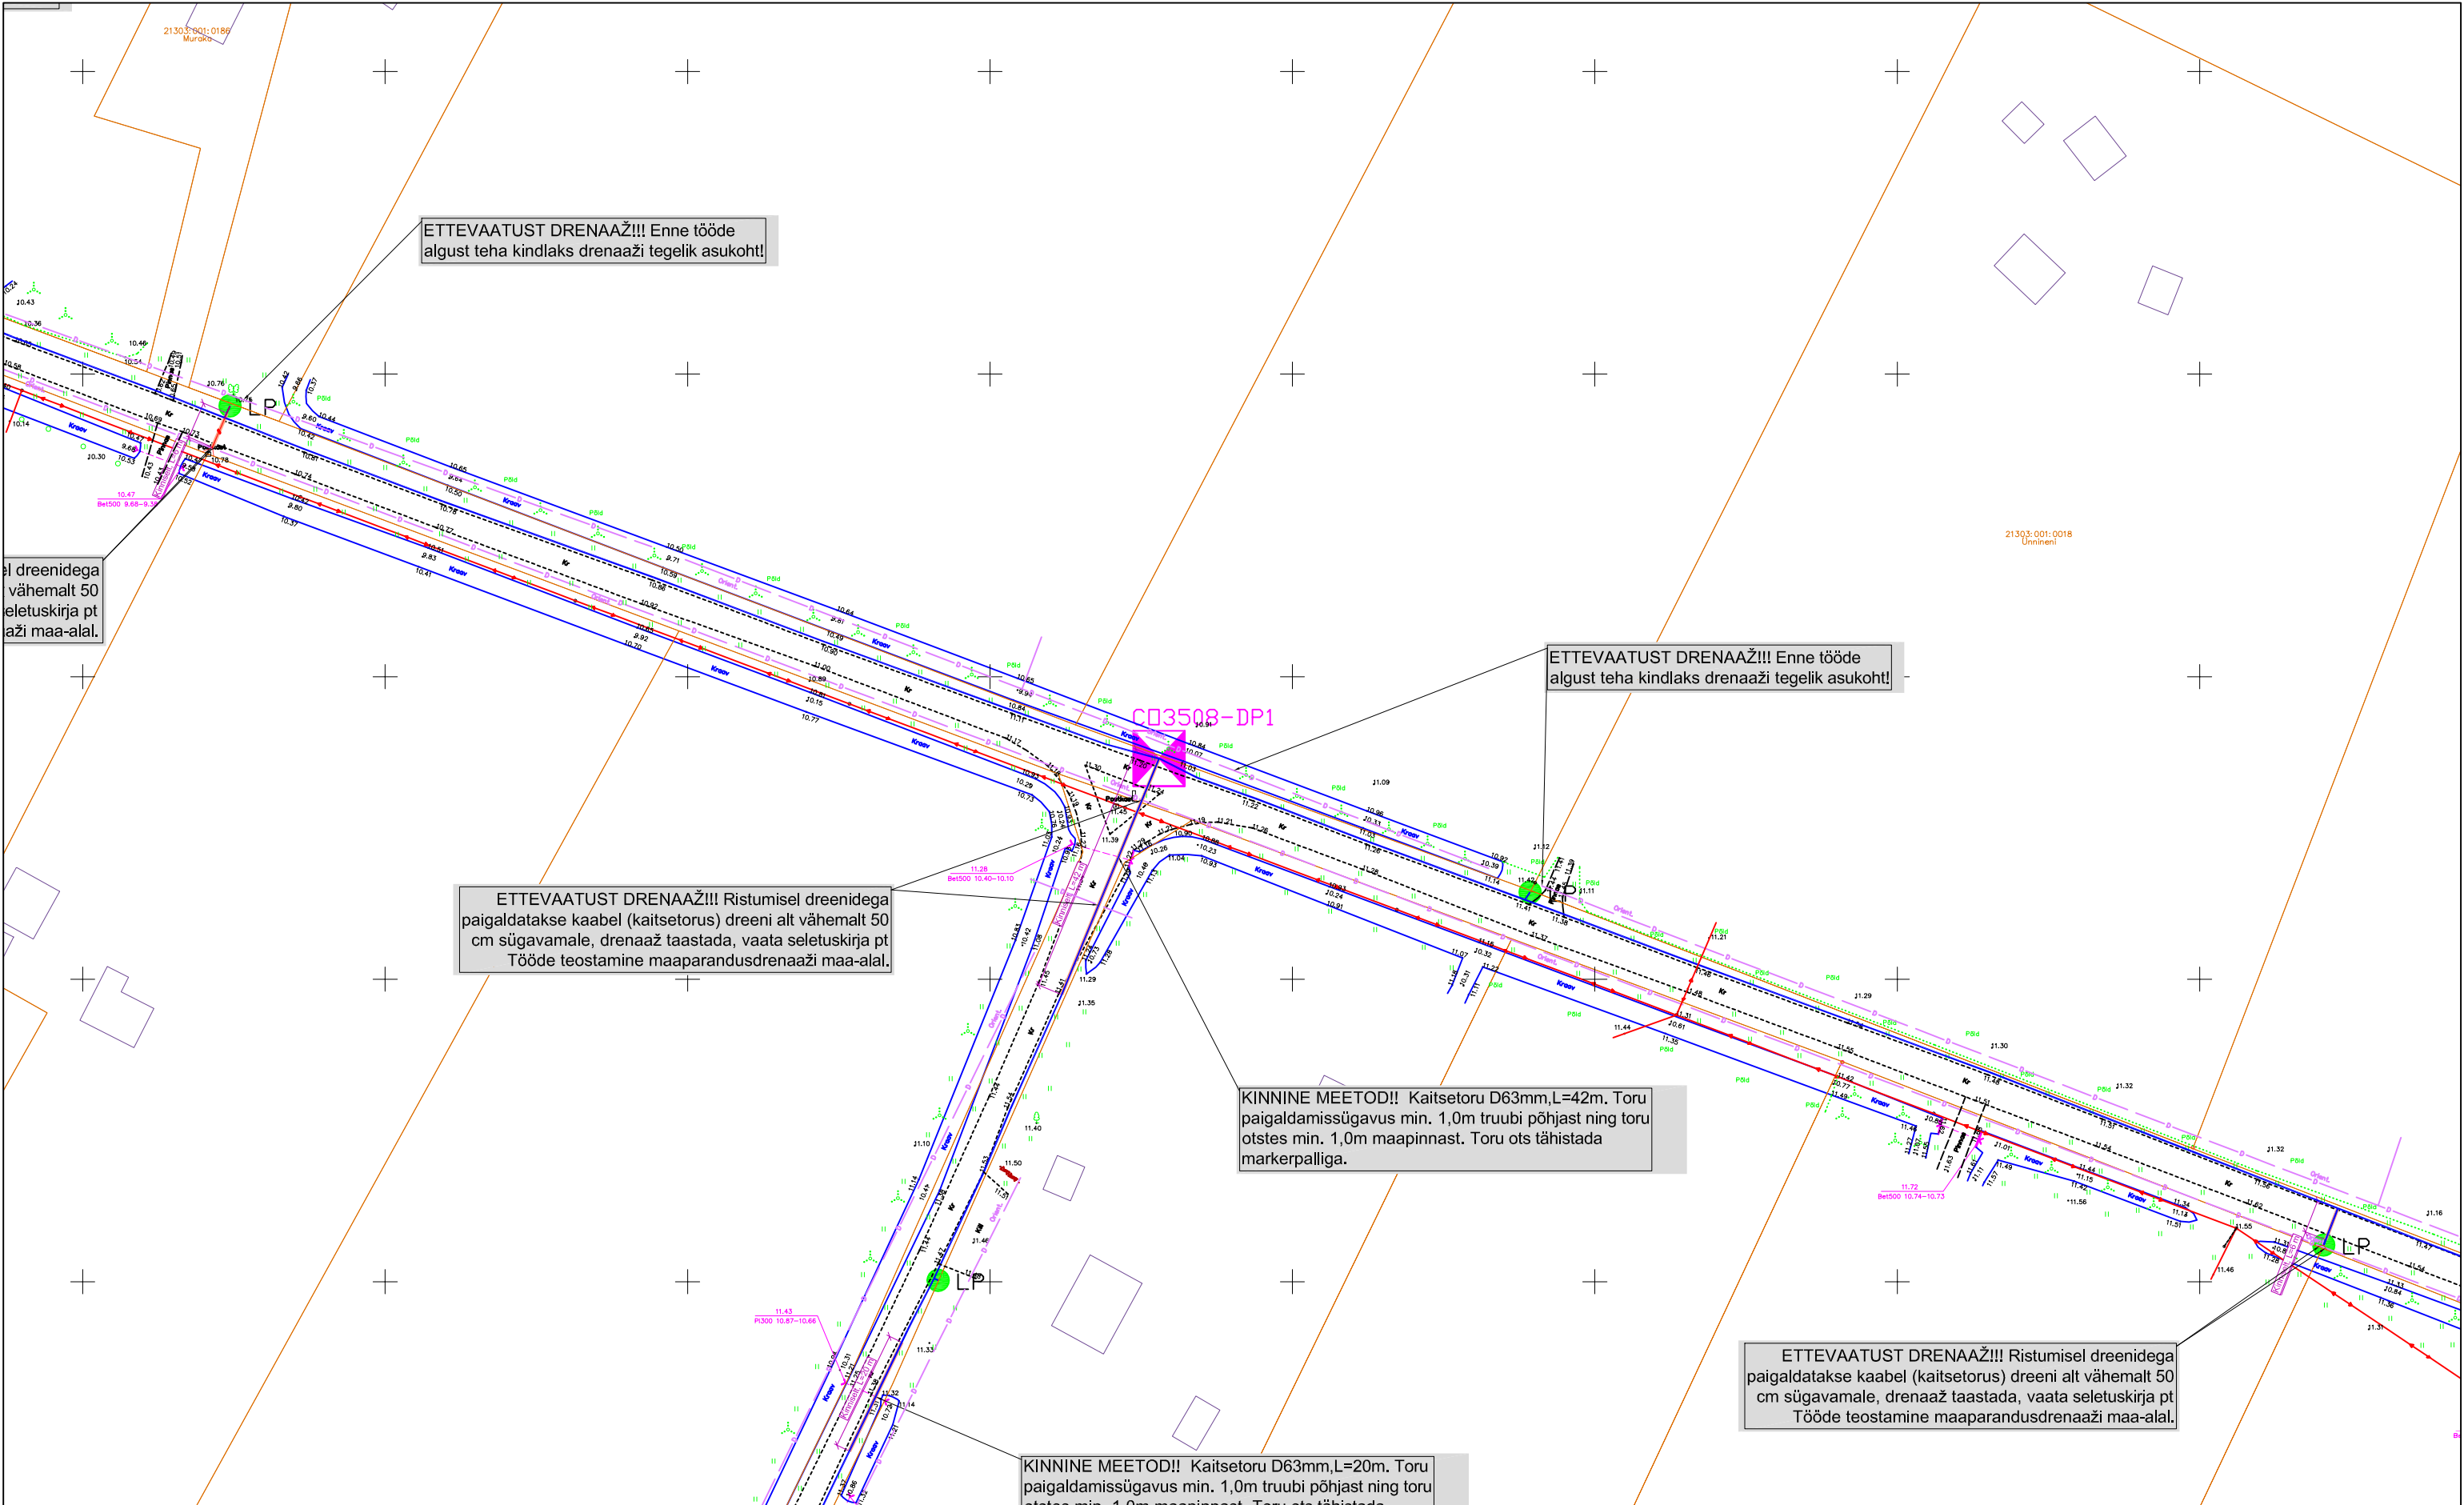

TINGMÄRGID:	
	PROJEKTEERITUD MULTITORU (MAATRASS)
	PROJEKTEERITUD KLIENDILIIN (MAATRASS)
	PROJEKTEERITUD KAITSETORU 1250N
	PROJEKTEERITUD KAITSETORU 750N
	PROJEKTEERITUD SIDEKAEV
	PROJEKTEERITUD JAOTUSKAPP
	PROJEKTEERITUD VAHEJAOTUSKAPP
	VAHEJAOTUSKAPI KONTOUR (MAAPEALNE)
	PROJEKTEERITUD LÕPP-PUNKT SOKLIL
	AVATUD KAEVIK
	KATASTRIRÜKSUSTE PIIRID
	OLEMASOLEV MADALPINGE ÕHULIIN
	OLEMASOLEV SIDEMAAKAABEL
	OLEMASOLEV SIDEKANALISATSIIOON
	OLEMASOLEV MP MAAKAABEL
	OLEMASOLEV KESKPINGE MAAKAABEL
	OLEMASOLEV KESKPINGE ÕHULIIN
	OLEMASOLEV DRENAAZ
	OLEMASOLEV DRENAAZIKAEV

 <small>Sidetööd & elektritööd</small>		OÜ Corle	Töö nr.	MKM3_HAADEMEESTE	Leht	Lehti	
		Uustalu 2,Kose 75101	*		8	11	
		www.corle.ee		Projekt	Krundiküla passiivse elektroonilise side juurdepääsuvõrgu rajamine		Mõõtkava
		corle@corle.ee					1: 1000
Teostas	Anti Salura/allkirjastatud digitaalselt/	Asukoht	Pärnu maakond, Häädeemeeste vald Krundiküla			02.09.2024	
Kontrollis	Kaupo Kallak/allkirjastatud digitaalselt/						
Tellija	Corle OÜ	Joonis	Eelprojekt Asendiplaan				

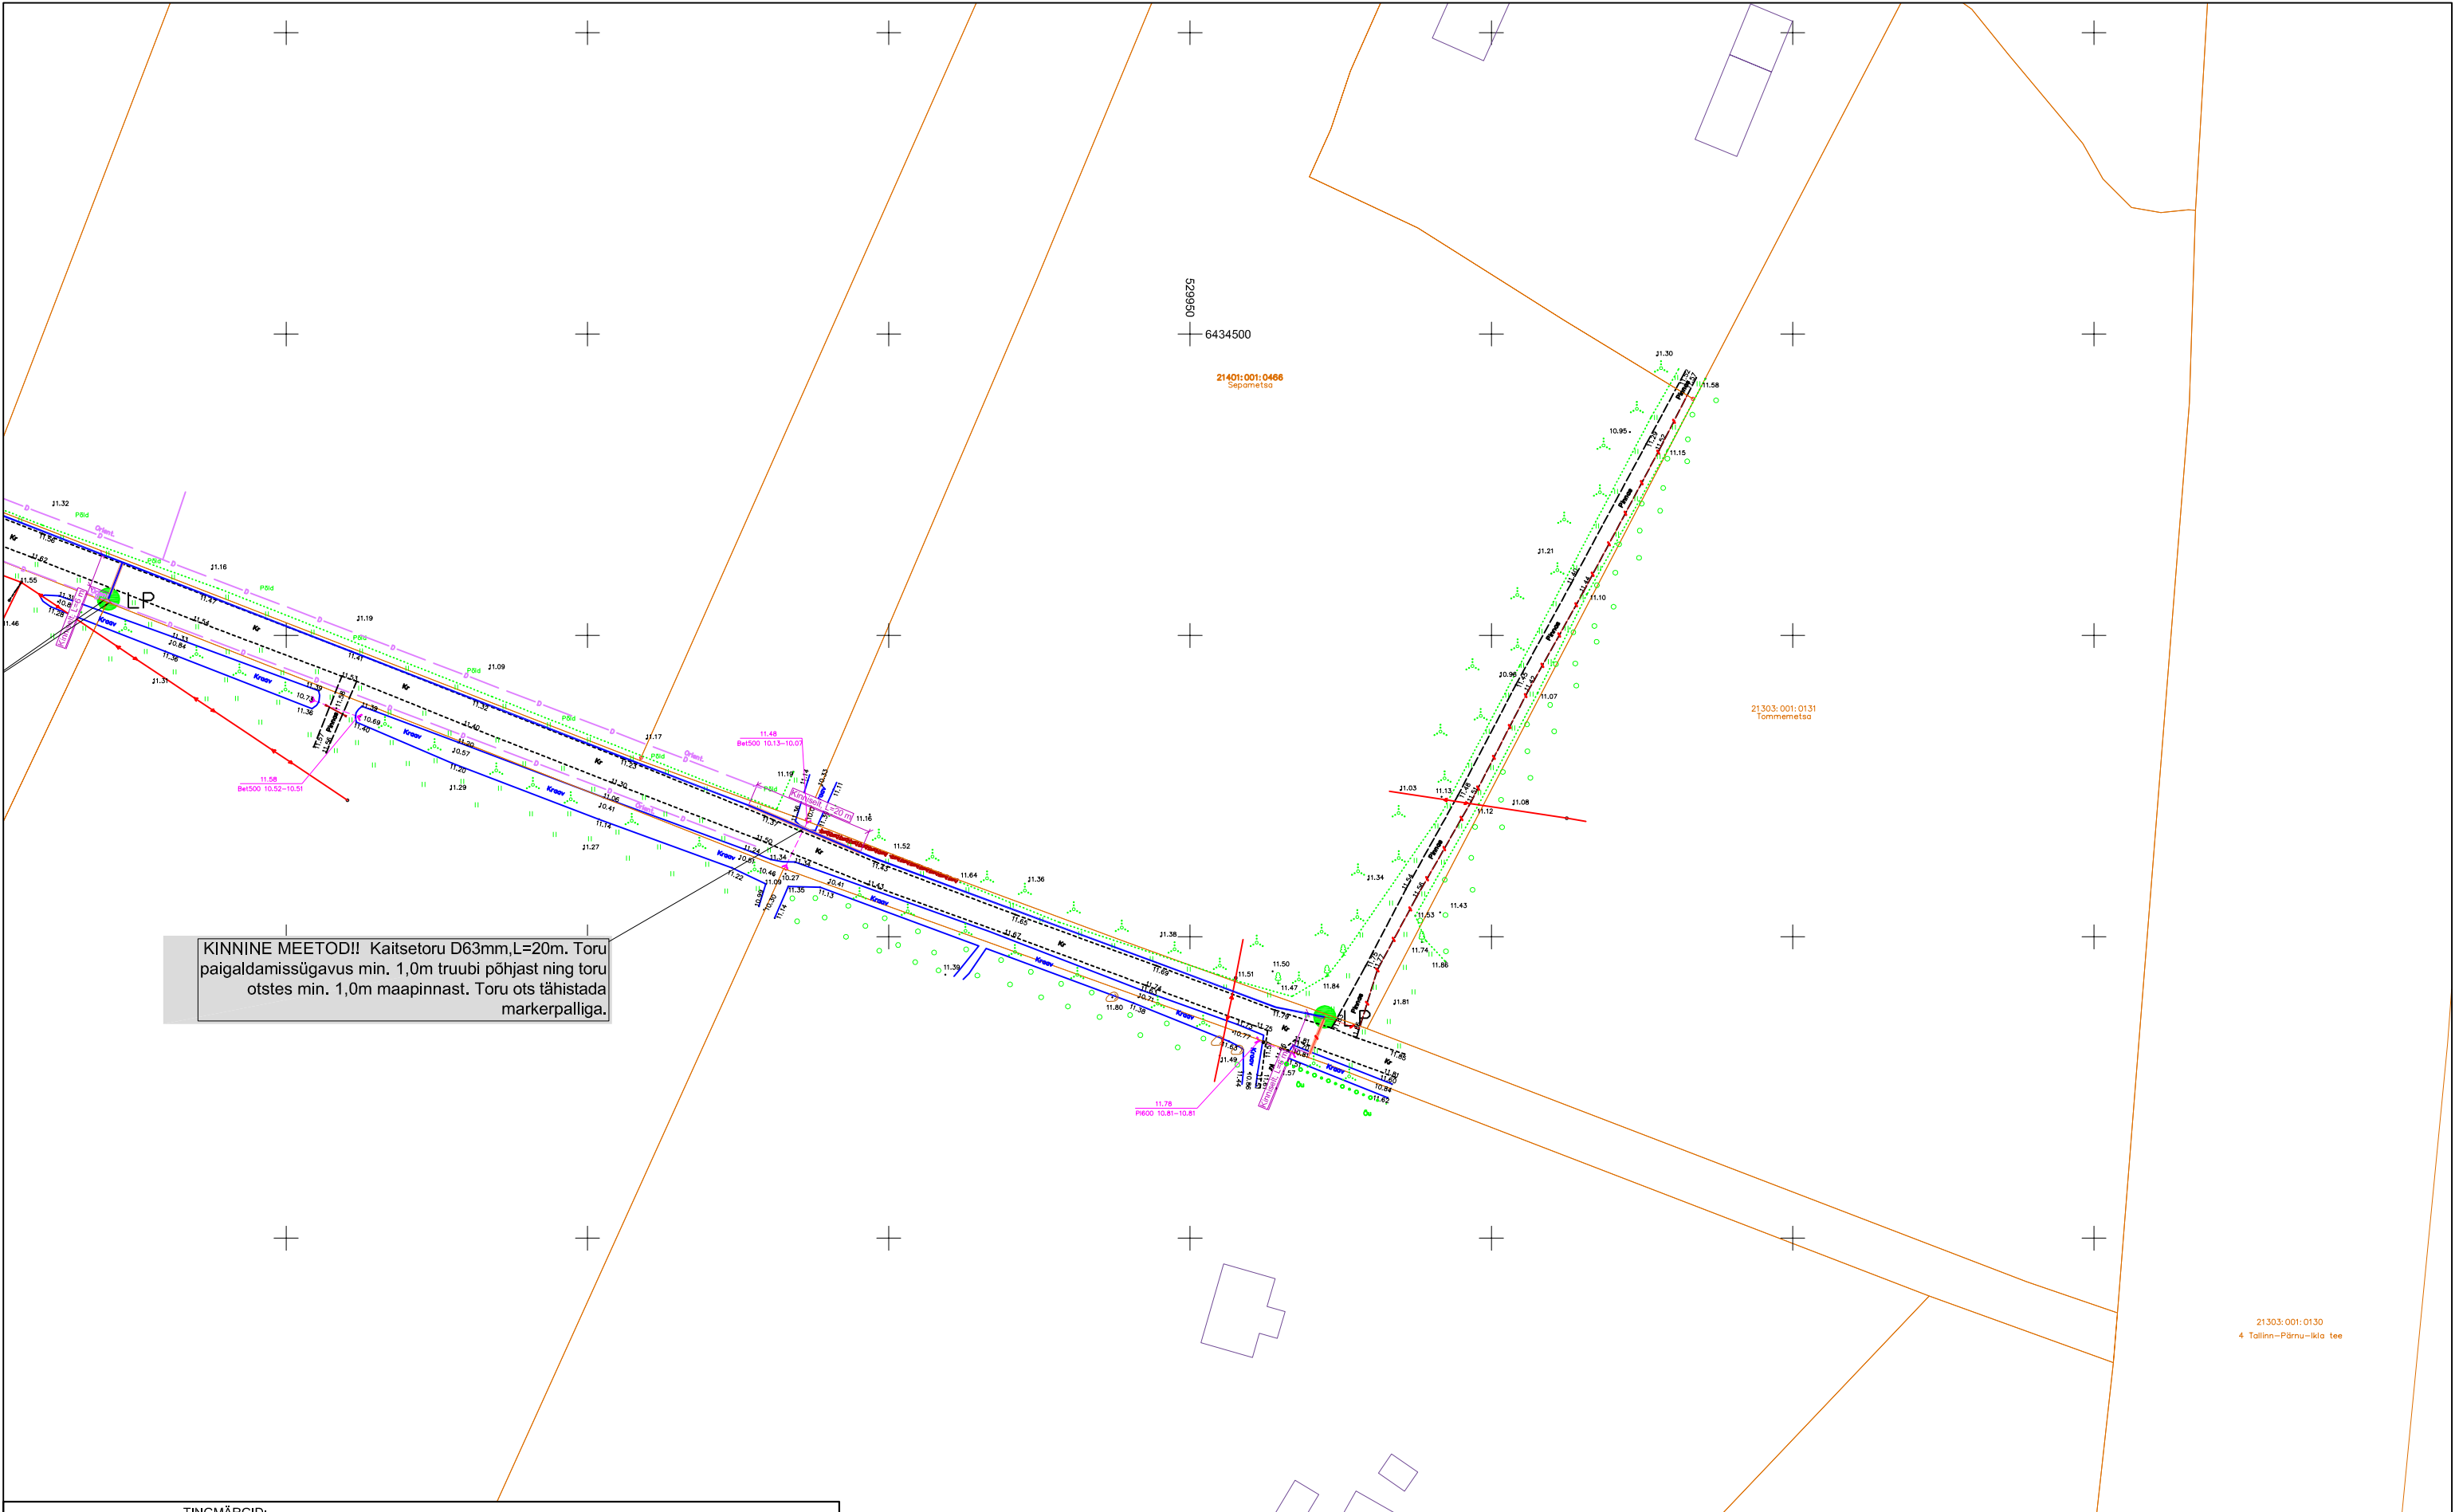

KINNINE MEETOD!! Kaitsetoru D63mm,L=20m. Toru paigaldamissügavus min. 1,0m truubi põhjast ning toru otstes min. 1,0m maapinnast. Toru ots tähistada markerpalliga.

TINGMÄRGID:	
	PROJEKTEERITUD MULTITORU (MAATRASS)
	PROJEKTEERITUD KLIENDILIIN (MAATRASS)
	PROJEKTEERITUD KAITSETORU 1250N
	PROJEKTEERITUD KAITSETORU 750N
	PROJEKTEERITUD SIDEKAEV
	PROJEKTEERITUD JAOTUSKAPP
	JAOTUSKAPI KONTOUR
	PROJEKTEERITUD VAHEJAOTUSKAPP
	VAHEJAOTUSKAPI KONTOUR (MAAPEALNE)
	PROJEKTEERITUD LÕPP-PUNKT SOKLIL
	AVATUD KAEVIK
	KATASTRIRÜKSUSTE PIIRID
	OLEMASOLEV MADALPINGE ÕHULIIN
	OLEMASOLEV SIDEMAAKAABEL
	OLEMASOLEV SIDEKANALISATSIION
	OLEMASOLEV MP MAAKAABEL
	OLEMASOLEV KESKPINGE MAAKAABEL
	OLEMASOLEV KESKPINGE ÕHULIIN
	OLEMASOLEV DRENAAZ
	OLEMASOLEV DRENAAZIKAEV



















 <small>Siderööd & elektritööd</small>		OÜ Corle	Töö nr.	MKM3_HAADEMEESTE	Leht	Lehti
		Uustalu 2,Kose 75101	.		9	11
		www.corle.ee	Projekt	Krundiküla passiivse elektroonilise side juurdepääsuvõrgu rajamine	Mõõtkava	
		corle@corle.ee			1: 1000	
Teostas	Anti Salura/allkirjastatud digitaalselt/	Asukoht	Pärnu maakond, Häädemeeeste vald			02.09.2024
Kontrollis	Kaupo Kallak/allkirjastatud digitaalselt/		Krundiküla			
Tellija	Corle OÜ	Joonis	Eelprojekt			
			Asendiplaan			

ÄÄ!!! Enne tööde
aazi tegelik asukoht!


ETTEVAATUST DRENAAŽ!!! Enne tööde
algust teha kindlaks drenaaži tegelik asukoht!

ETTEVAATUST DRENAAŽ!!! Ristumisel drenidega
paigaldatakse kaabel (kaitsetorus) dreni alt vähemalt 50
cm sügavamale, drenaaž taastada, vaata seletuskirja pt
Tööde teostamine maaparandusdrenaaži maa-alal.

ETTEVAATUST DRENAAŽ!!! Enne tööde
algust teha kindlaks drenaaži tegelik asukoht!

TINGMÄRGID:	
	PROJEKTEERITUD MULTITORU (MAATRASS)
	PROJEKTEERITUD KLIENDILIIN (MAATRASS)
	PROJEKTEERITUD KAITSETORU 1250N
	PROJEKTEERITUD KAITSETORU 750N
	PROJEKTEERITUD SIDEKAEV
	PROJEKTEERITUD JAOTUSKAPP
	PROJEKTEERITUD VAHEJAOTUSKAPP
	VAHEJAOTUSKAPI KONTOUR (MAAPEALNE)
	PROJEKTEERITUD LÕPP-PUNKT SOKLIL
	AVATUD KAEVIK
	KATASTRÜKSUSTE PIIRID
	OLEMASOLEV MADALPINGE ÕHULIIN
	OLEMASOLEV SIDEMAACAABEL
	OLEMASOLEV SIDEKANALISATSIION
	OLEMASOLEV MP MAACAABEL
	OLEMASOLEV KESKPINGE MAACAABEL
	OLEMASOLEV KESKPINGE ÕHULIIN
	OLEMASOLEV DRENAAŽ
	OLEMASOLEV DRENAAŽIKAEV

		OÜ Corle		Töö nr.	MKM3_HAADEMEESTE	Leht	Lehti
		Uustalu 2,Kose 75101		.		10	11
		www.corle.ee		Projekt	Krundiküla passiivse elektroonilise side juurdepääsuvõrgu rajamine	Mõõtkava	
		corle@corle.ee				1: 1000	
Teostas	Anti Salura/allkirjastatud digitaalselt/	Asukoht	Pärnu maakond, Häädemeeste vald Krundiküla	02.09.2024			
Kontrollis	Kaupo Kallak/allkirjastatud digitaalselt/						
Tellija	Corle OÜ	Joonis	Eelprojekt				
				Asendiplaan			

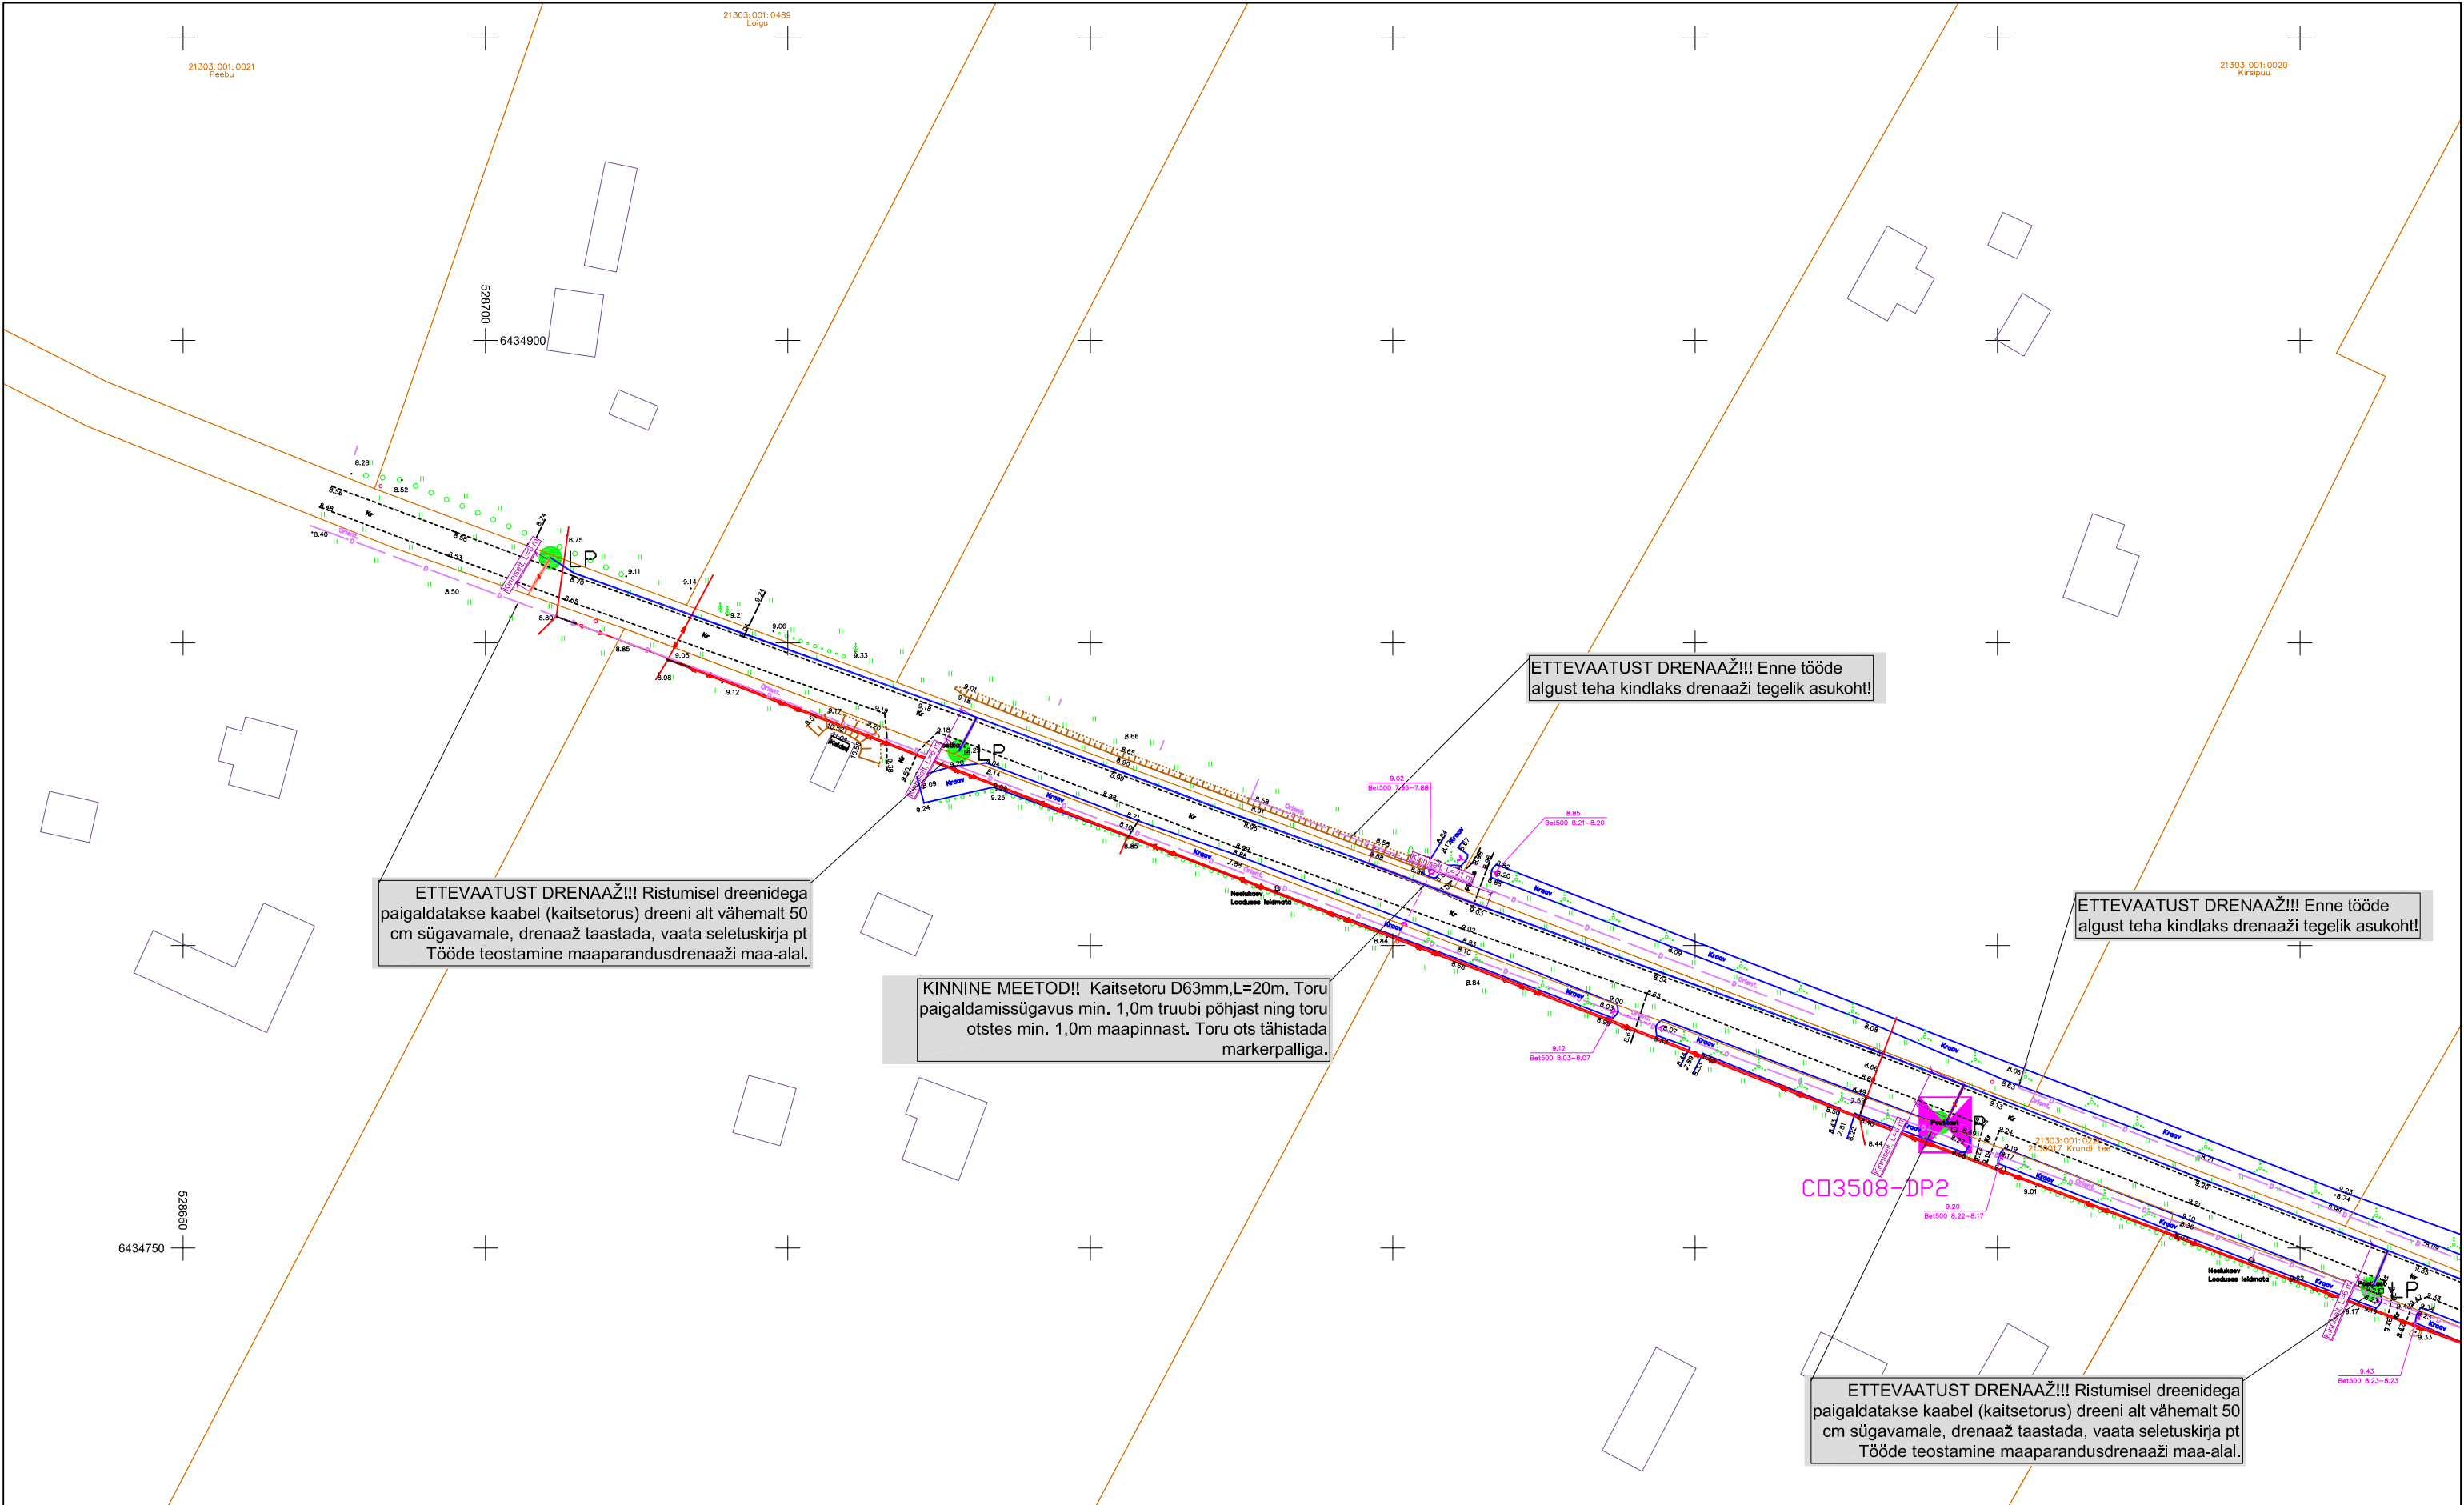

TINGMÄRGID:	
	PROJEKTEERITUD MULTITORU (MAATRASS)
	PROJEKTEERITUD KLIENDILIIN (MAATRASS)
	PROJEKTEERITUD KAITSETORU 1250N
	PROJEKTEERITUD KAITSETORU 750N
	PROJEKTEERITUD SIDEKAEV
	PROJEKTEERITUD JAOTUSKAPP
	JAOTUSKAPI KONTOUR
	PROJEKTEERITUD VAHEJAOTUSKAPP
	VAHEJAOTUSKAPI KONTOUR (MAAPEALNE)
	PROJEKTEERITUD LÕPP-PUNKT SOKLIL
	AVATUD KAEVIK
	KATASTRIRÜKSUSTE PIIRID
	OLEMASOLEV MADALPINGE ÕHULIIN
	OLEMASOLEV SIDEMAAKAABEL
	OLEMASOLEV SIDEKANALISATSIIOON
	OLEMASOLEV MP MAAKAABEL
	OLEMASOLEV KESKPINGE MAAKAABEL
	OLEMASOLEV KESKPINGE ÕHULIIN
	OLEMASOLEV DRENAAZ
	OLEMASOLEV DRENAAZIKAEV

 <div>Sidetööd & elektritööd</div>		Ühik		Corle	Töö nr.	MKM3_HAADEMEESTE		Leht	Lehti	
				Uustalu 2,Kose 75101			11		11	
				www.corle.ee	Projekt	Krundiküla passiivse elektroonilise side juurdepääsuvõrgu rajamine				Mõõtkava
				corle@corle.ee						1: 1000
Teostas	Anti Salura/allkirjastatud digitaalselt/			Asukoht	Pärnu maakond, Häädemeeeste vald Krundiküla				02.09.2024	
Kontrollis	Kaupo Kallak/allkirjastatud digitaalselt/									
Tellija	Corle OÜ			Joonis	Eelprojekt Asendiplaan					