


TINGMÄRGID

- Katastriüksuse piir
- Projekteeritud tee telgjoon
- Projekteeritud tee servajooned
- Projekteeritud kõnnitee äärekivi 80x200 (h=0 cm)
- Projekteeritud nõlv
- Projekteeritud betoonkividest sillutis (Konstruktsioon 4)
- Projekteeritud tugipeenra kate (Konstruktsioon 8)
- Projekteeritud haljasalade murukate
- Likvideeritavad objektid
- Teekaitsevöönd

Tingmärgid estgrid OÜ:

- projekteeritud 0,4 kV välisvalgustusliin (kaabel paigaldatakse kaitsetorudes kogu ulatuses)
- projekteeritud pargivalgusti 4 m mastiga
- projekteeritud ülekäiguraja valgusti 6 m mastiga

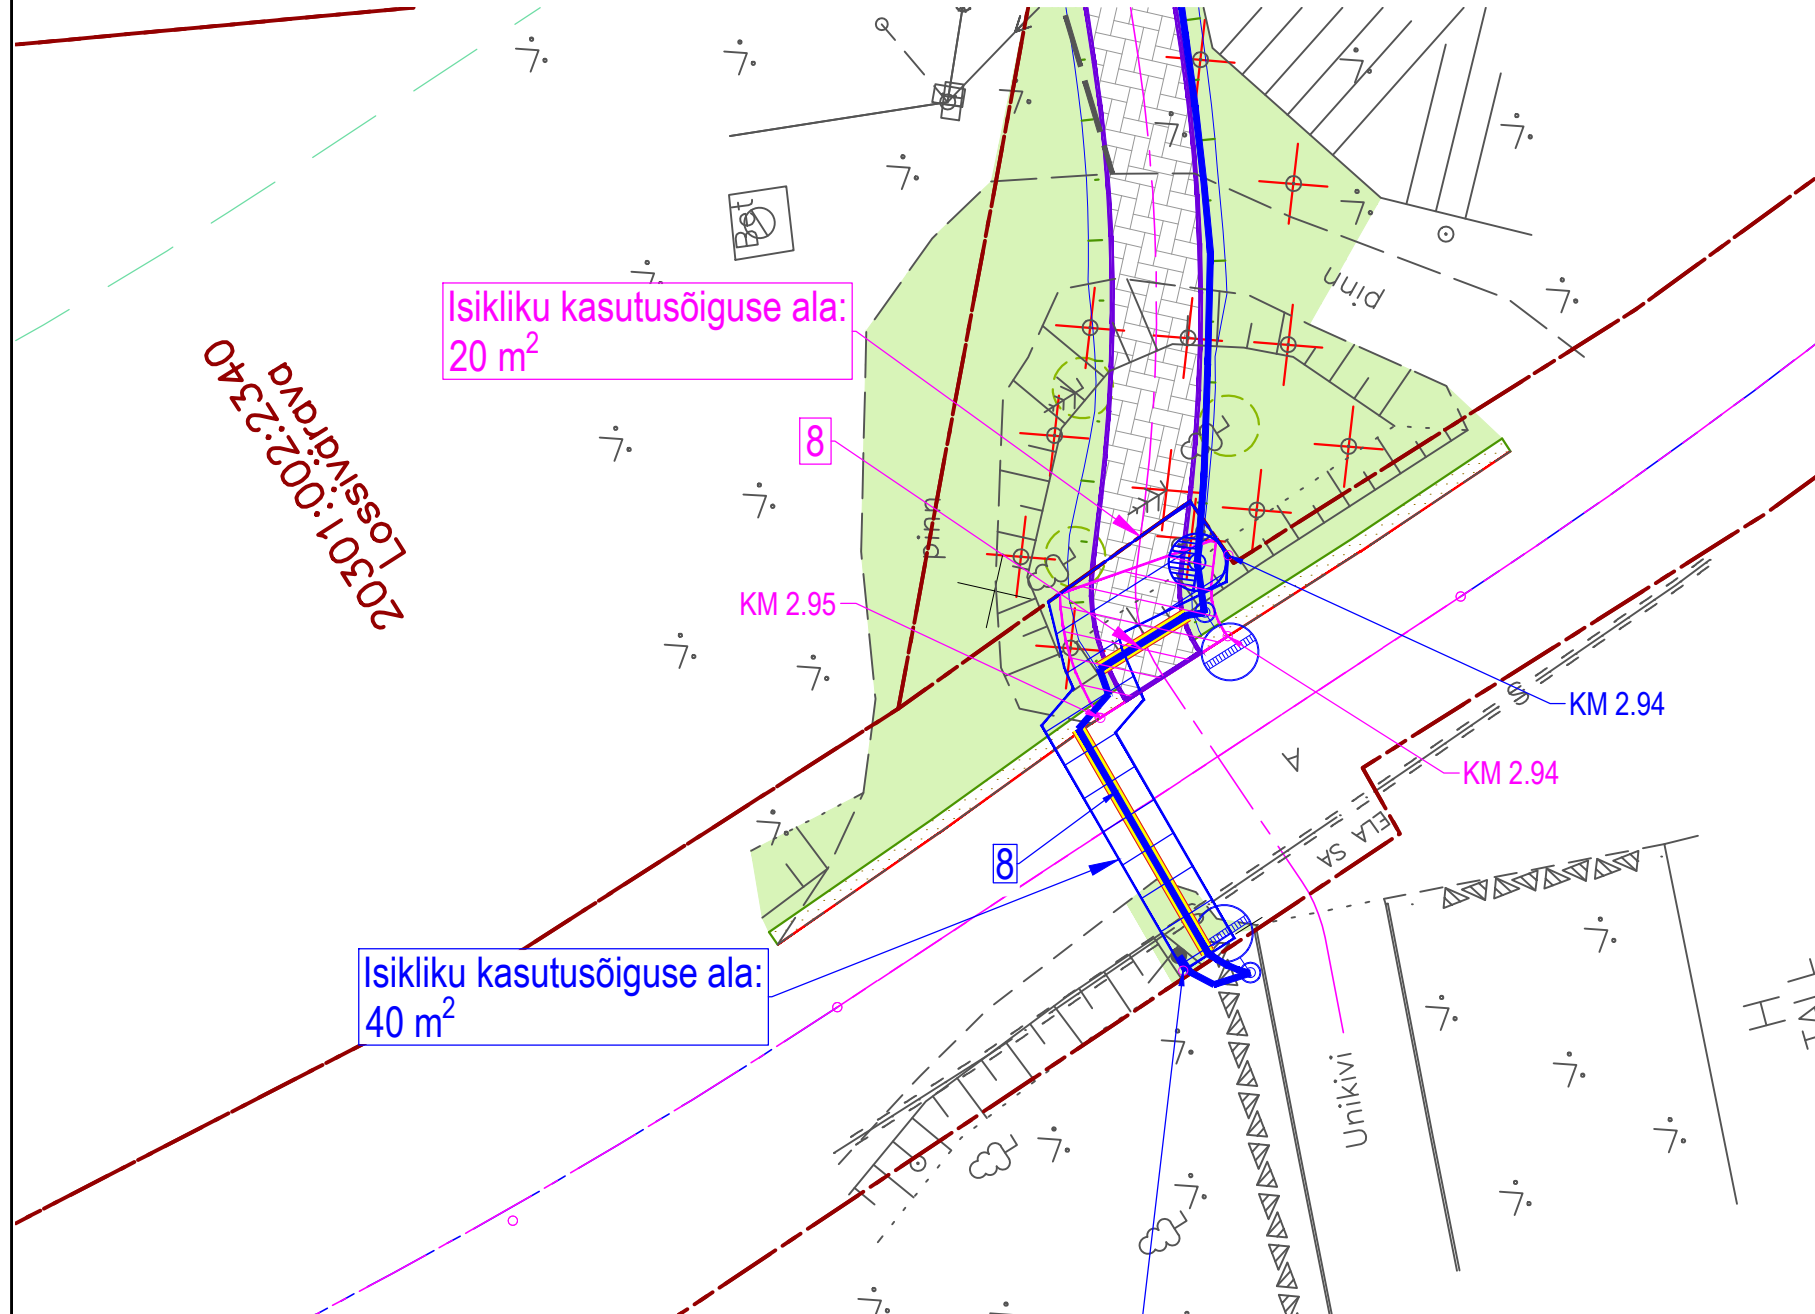

IKÕ ala Pos nr (plaanil)	Kinnistu registriosade number	Katastriüksuse tunnus, nimi ja sihtotstarve	Asukoht riigitee (nr ja nimi) suhtes (lõigu algus ja lõpp km)	Ala pindala ruut meetrites m2	IKÕ ala Pos nr (plaanil)	Kinnistu registriosade number	Katastriüksuse tunnus, nimi ja sihtotstarve	Asukoht riigitee (nr ja nimi) suhtes (lõigu algus ja lõpp km)	Ala pindala ruut meetrites m2
Jalgratta- ja jalgteede osa									
Valgustuse osa									
8	7010250	20301:002:1393 23198 Ala-Taagepera-Raiksilla tee Transpordimaa 100%	23198 Ala-Taagepera-Raiksilla tee KM 2.94 - 2.95	40 m ²	8	7010250	20301:002:1393 23198 Ala-Taagepera-Raiksilla tee Transpordimaa 100%	23198 Ala-Taagepera-Raiksilla tee KM 2.94 - 2.95	20 m ²

TINGMÄRGID

- Katastriüksuse piir
- Tõrva valla kasuks seatav isikliku kasutusõiguse ala jalgratta- ja jalgteede osas (Transpordiameti kinnistul)
- Tõrva valla kasuks seatav isikliku kasutusõiguse ala tänavavalgustuse osas (Transpordiameti kinnistul)

Trükitud: 10.03.2022

roadplan
 Reg kood: 12432118
 Tiigi 78, 50410 Tartu
 info@roadplan.ee
 www.roadplan.ee

Tellijä
Tõrva Vallavalitsus
 Kevade 1
 Tõrva, 68605
 Registrikood: 77000418

Töö nimetus	Töö nr
Ala- Taagepera jalgratta- ja jalgteede	21024
Joonise nimetus	Möötkava
IKÕ joonis TA maadel	1:250