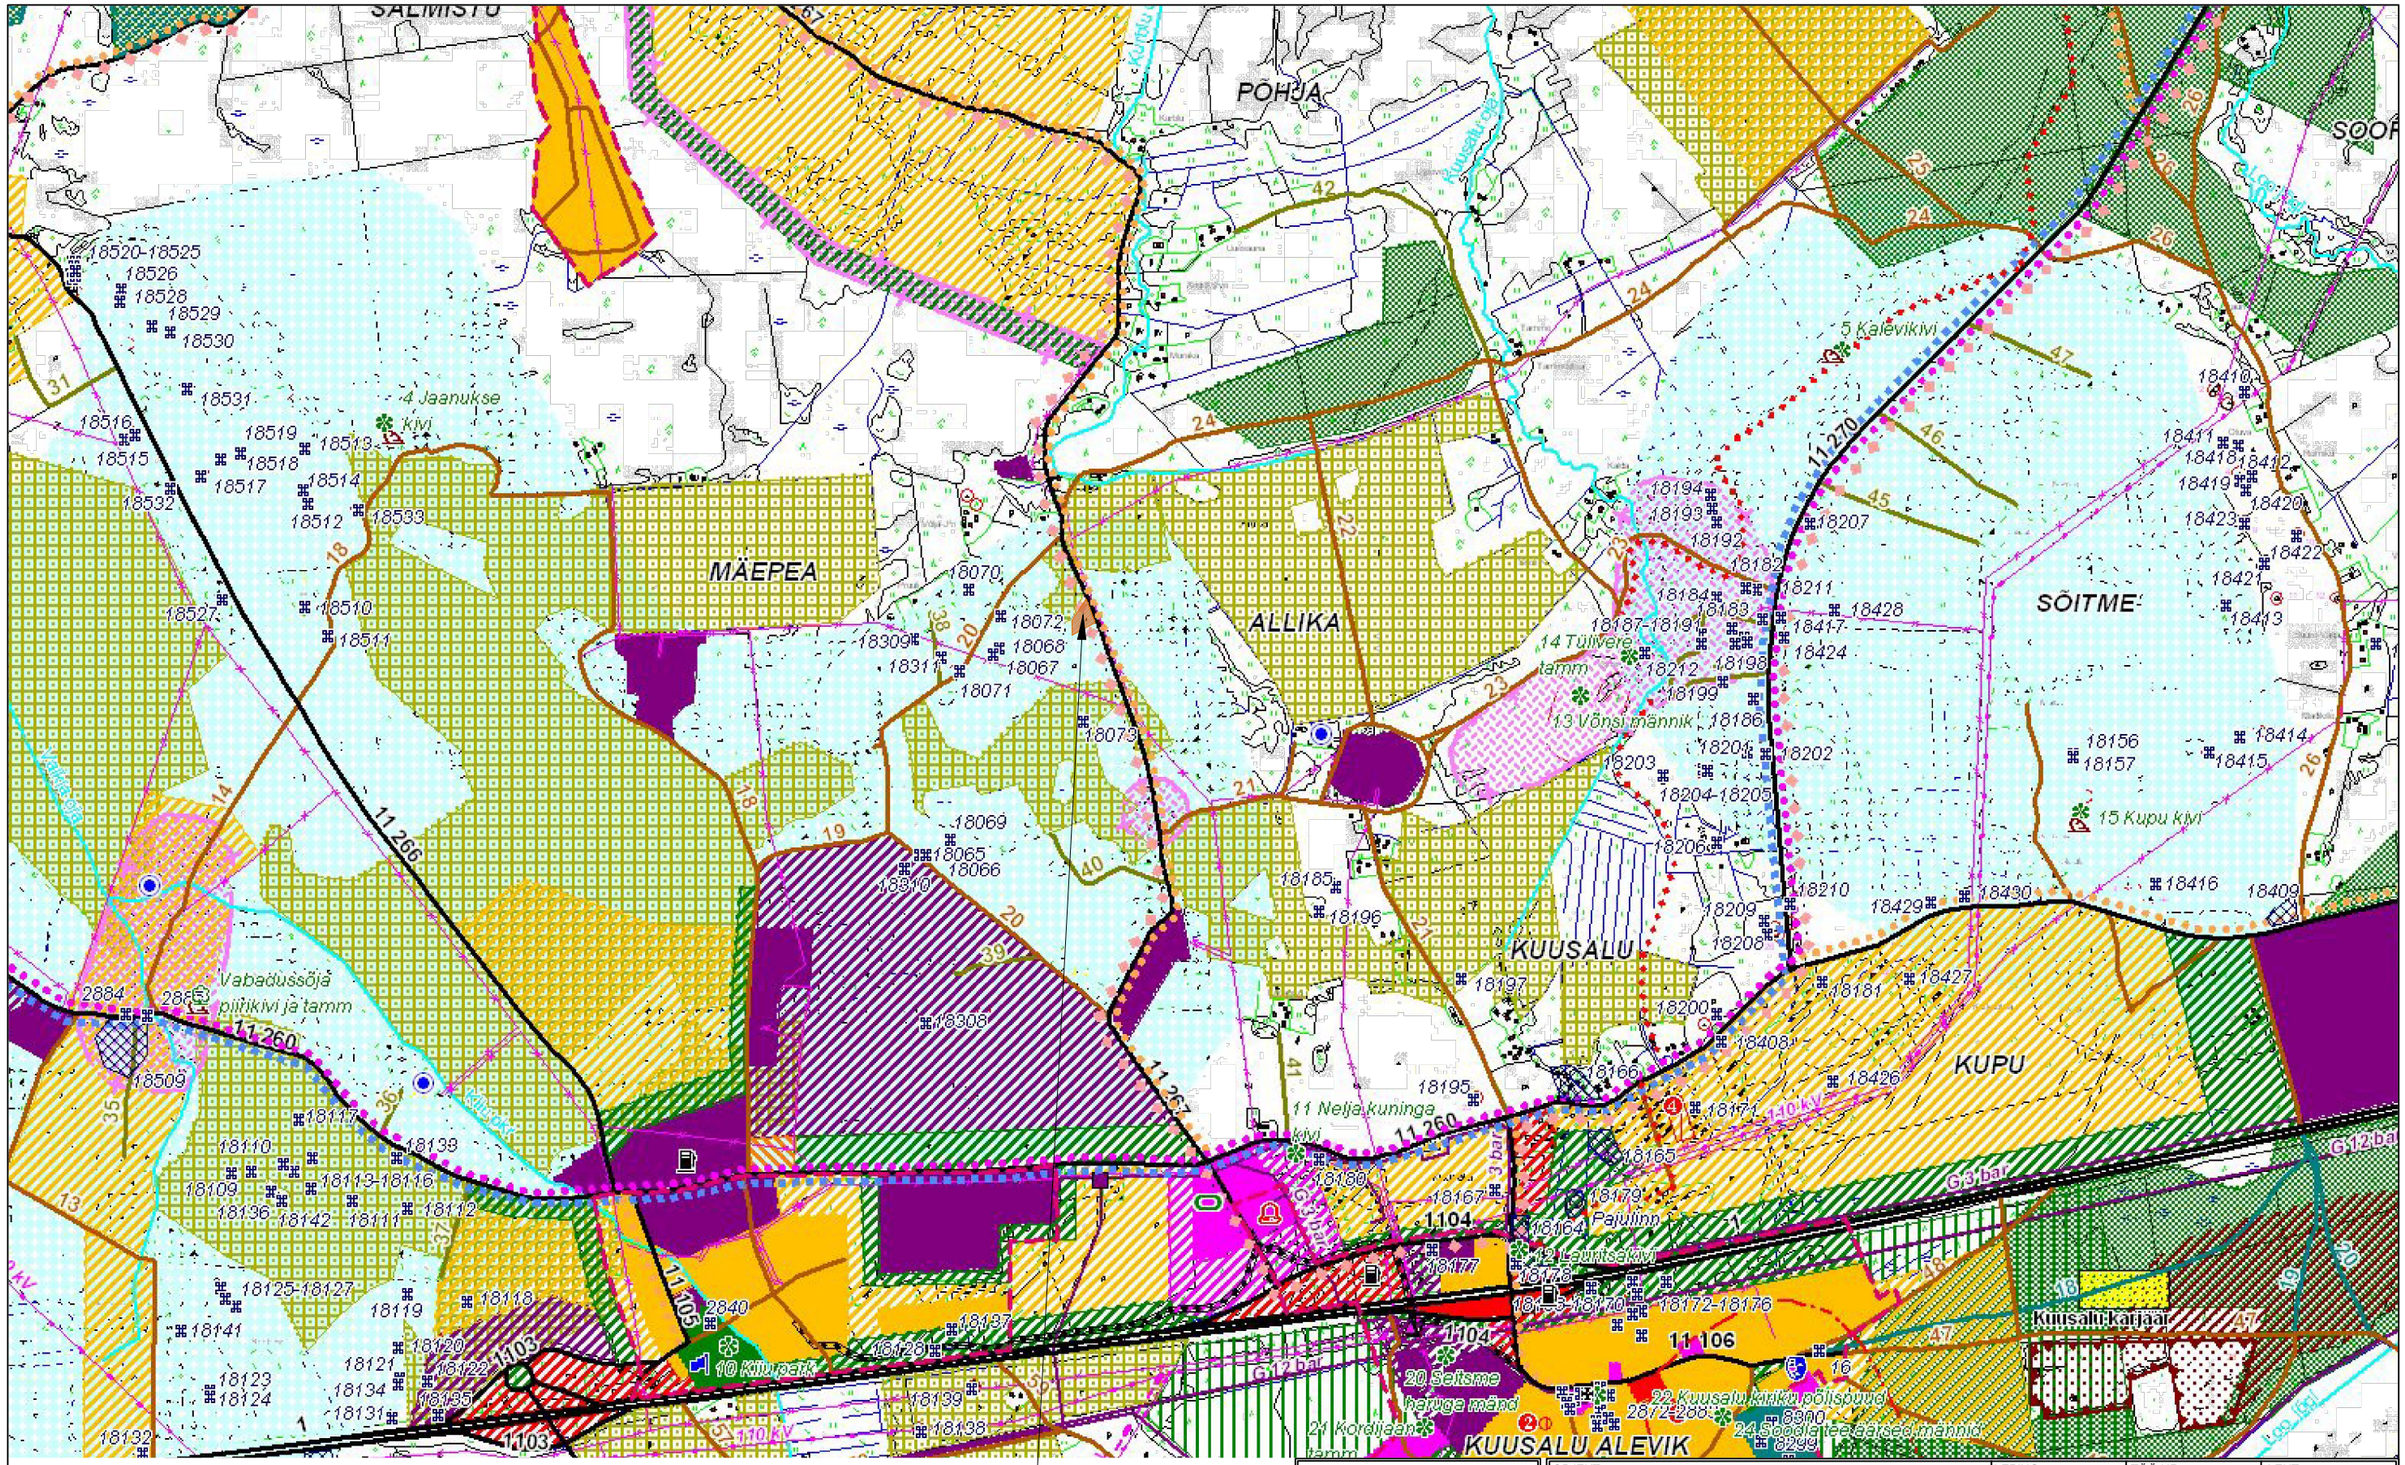


OÜ R. VALK ARHITEKTUURIBÜROO REG. NR. 10539154 LITSENTS EE-6981 VABAÕHUMUUSEUMI TEE 2a – 9 TALLINN 13522 TEL/FAX +372 6563079 e-mail: valk.arh@gmail.com	OBJEKT: HARJUMAA, KUUSALU VALD, ALLIKA KÜLA, MIKKURI KINNISTU JA LÄHIALA DETAILPLANEERING	LEPING: 2608	TÖÖ NR: 2608	LEHT: DP-05
	JOONIS: VÄLJAVÕTE KUUSALU VALLA ÜLDPLANEERINGUST	ARHITEKT:	R. VALK	
		ARHITEKT:	O. ADAMSON	
	HUVITATUD ISIK: MARI-LIIS RUMM	STAADIUM: DP	KUUPÄEV: 04.2026	MÕÕT: 1:500