


TALUMISKOHUSTUSEGA KOORMATAVA ALA PLAAN
Pärnu maakond, Tori vald, Kurena küla, Tallinn-Pärnu-Ikla tee, registriosa number 6709550
1:1000

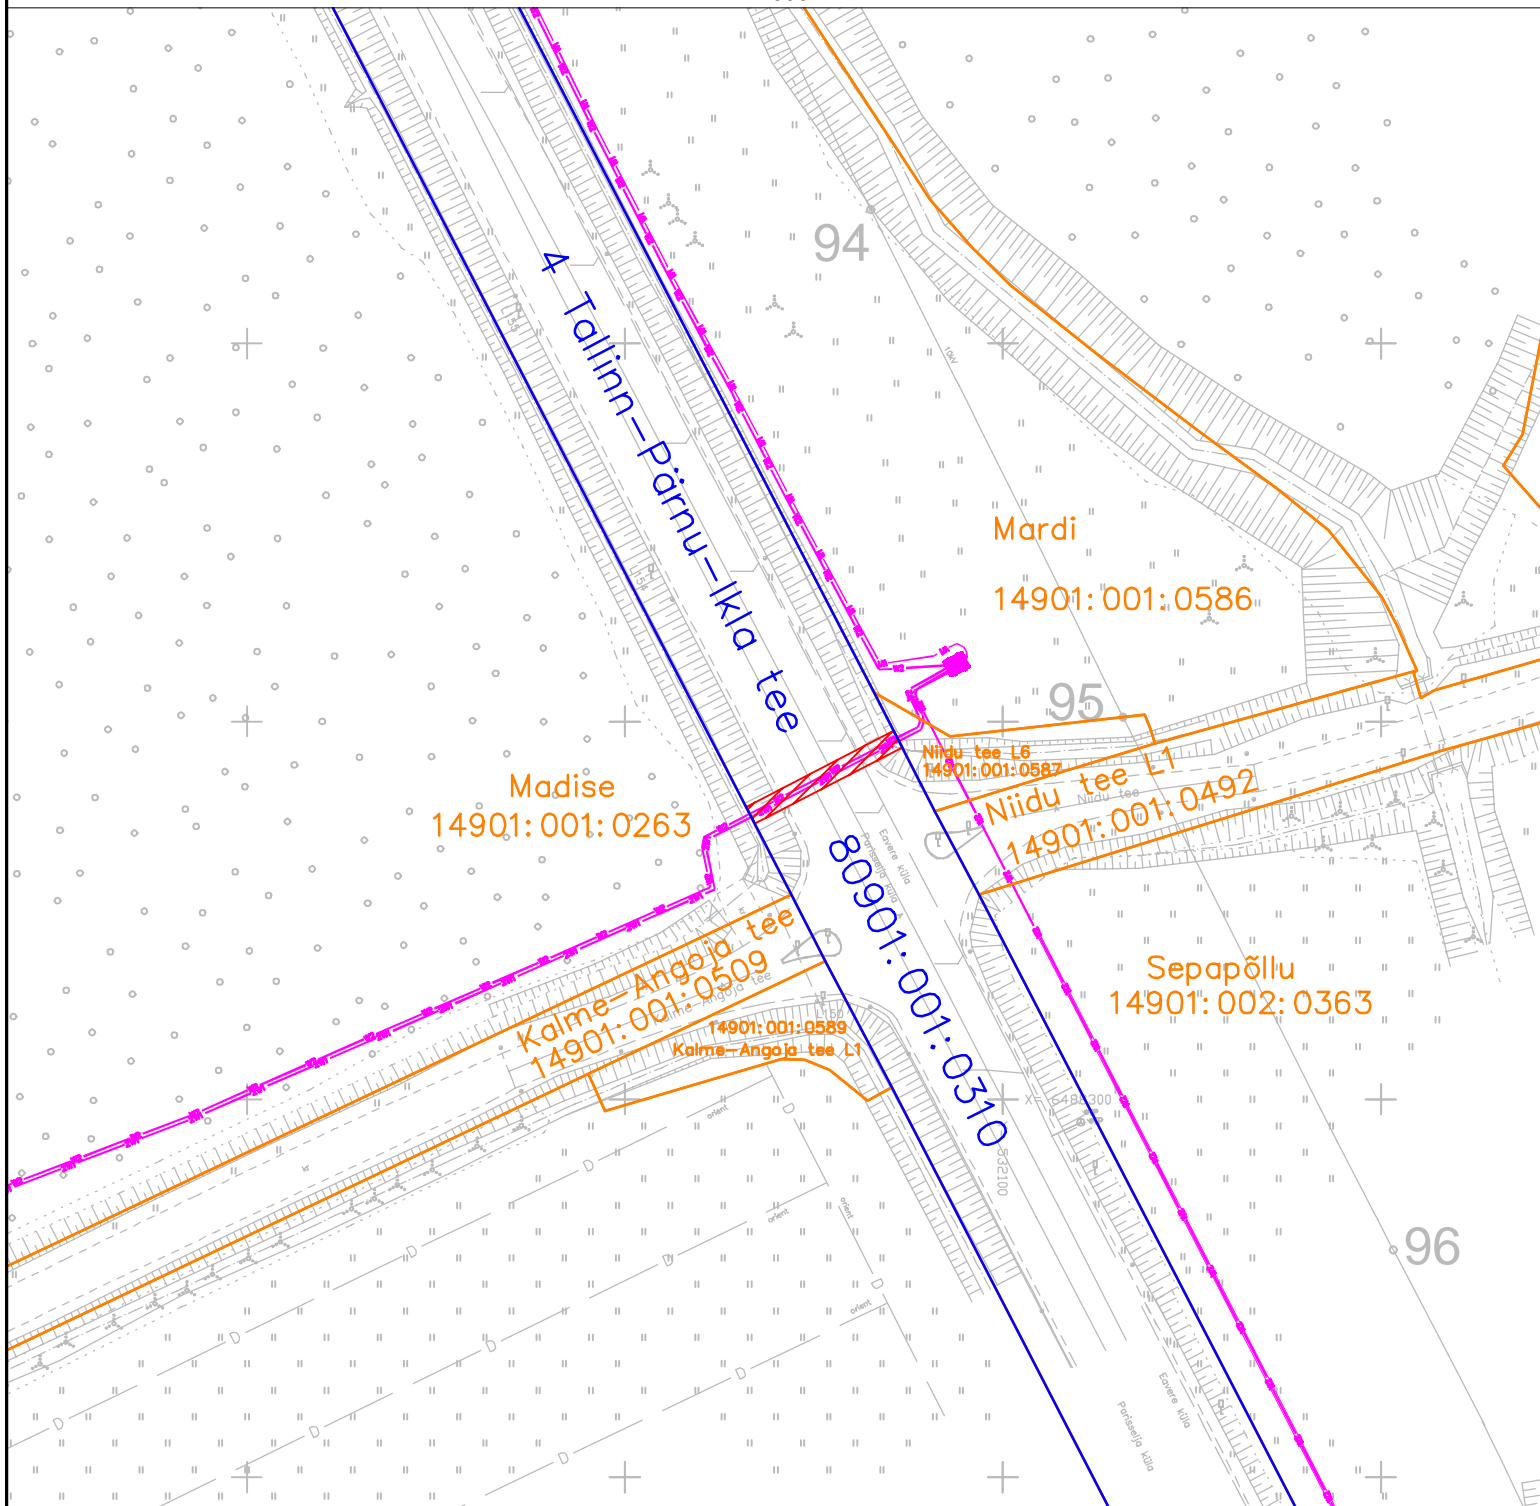

Talumiskohustusega koormatava ala pindala 55²
Elektrimaakaabli pikkus 22m
Elektrimaakaabli kaitsevöönd 1m mõlemale poole telge

IK1172
Jelena Laidoner

- - Elektrimaakaabel
- - Kinnistu piir
- - Koormatava kinnistu piir
- ▨ - Talumiskohustusega koormatav ala