


TALUMISKOHUSTUSEGA KOORMATAVA ALA PLAAN
Pärnu maakond, Põhja-Pärnumaa vald, Kangru küla, 4 Tallinn-Pärnu-Ikla tee, registriosia number 8341450
1:1000

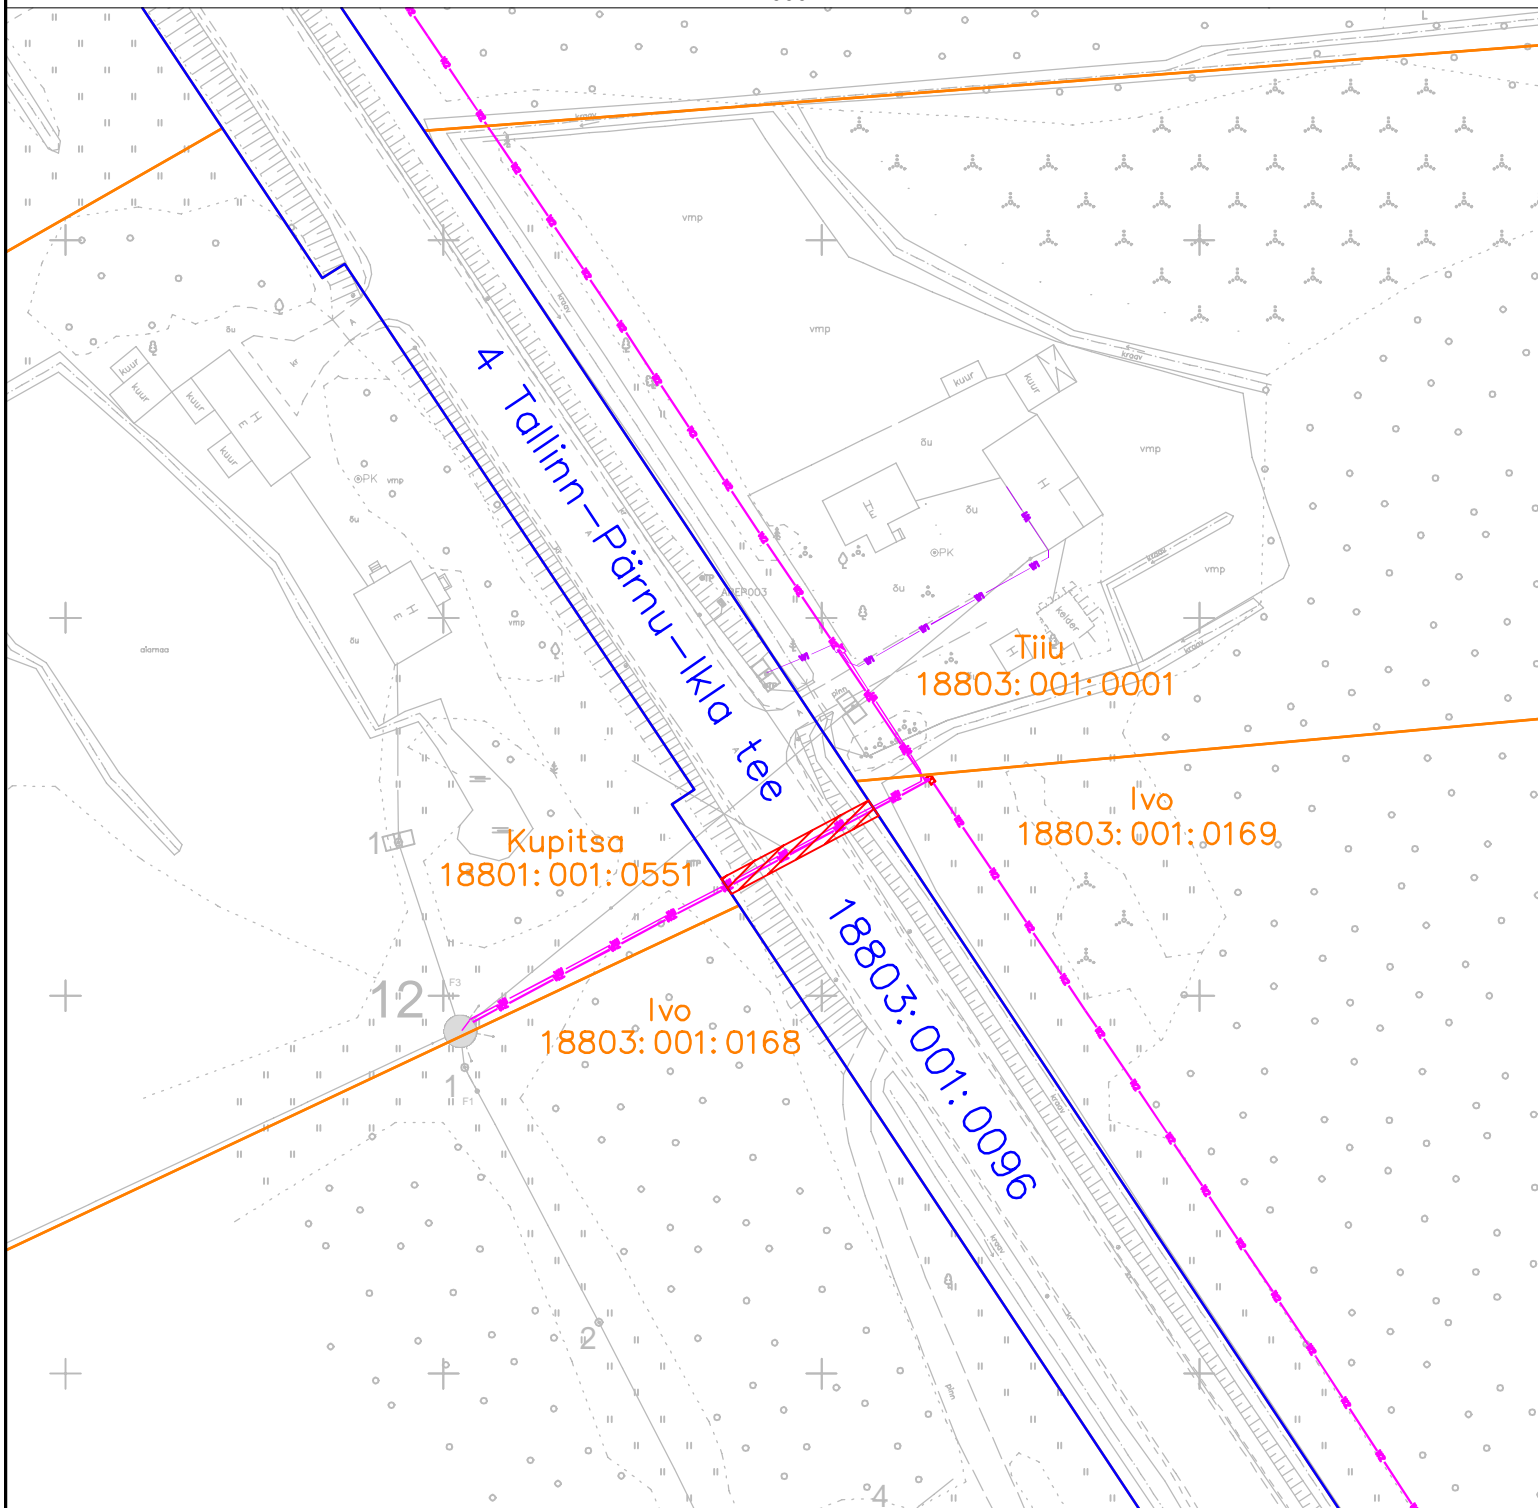

Talumiskohustusega koormatava ala pindala 53²
Elektrimaakaabli pikkus 22m
Elektrimaakaabli kaitsevöönd 1m mõlemale poole telge

IK1172
Jelena Laidoner

- - Elektrimaakaabel
- — — — — - Kinnistu piir
- — — — — - Koormatava kinnistu piir
- ▨▨▨▨▨ - Talumiskohustusega koormatav ala