



4 Tallinn–Pärnu–
Kõrtsi –Ikla tee Kubja

18801:001:0508 18803:001:0096 18803:001:0008

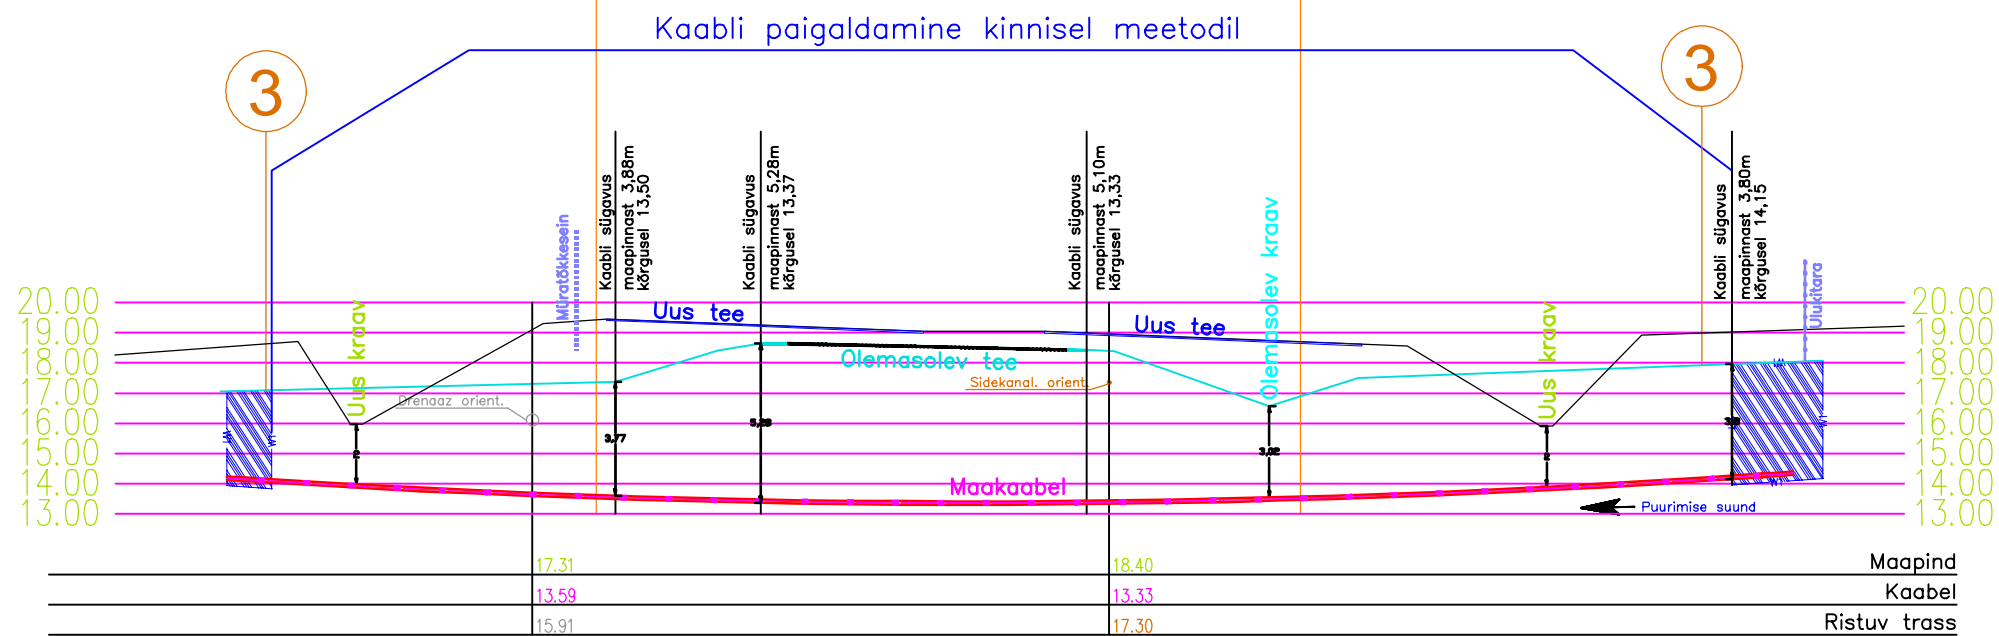

Projekt					Tellija		
Pärnu-Jaagupi 20kV alternatiiv. Teine etapp. Põhja-Pärnumaa vald ja Tori vald.					Elektrilevi OÜ		
 LEONHARD WEISS E-post estonia@leonhard-weiss.com Telefon +372 601 2285 Registrikood 12083348	Joonis				Joonise nr		
	Maakaabli ristumine Tallinn-Pärnu-Ikla teega. 3-3				IK1172-5		
	Projekteeris	Jelena Laidoner			Mõõtka	M 1:250	
	Kontrollis	Andrei Laidoner	10.06.2024	53 483 985	Staadium	Tööprojekt	
					Keel	Leht	Lehti
					EST	3	6