



M 1:500

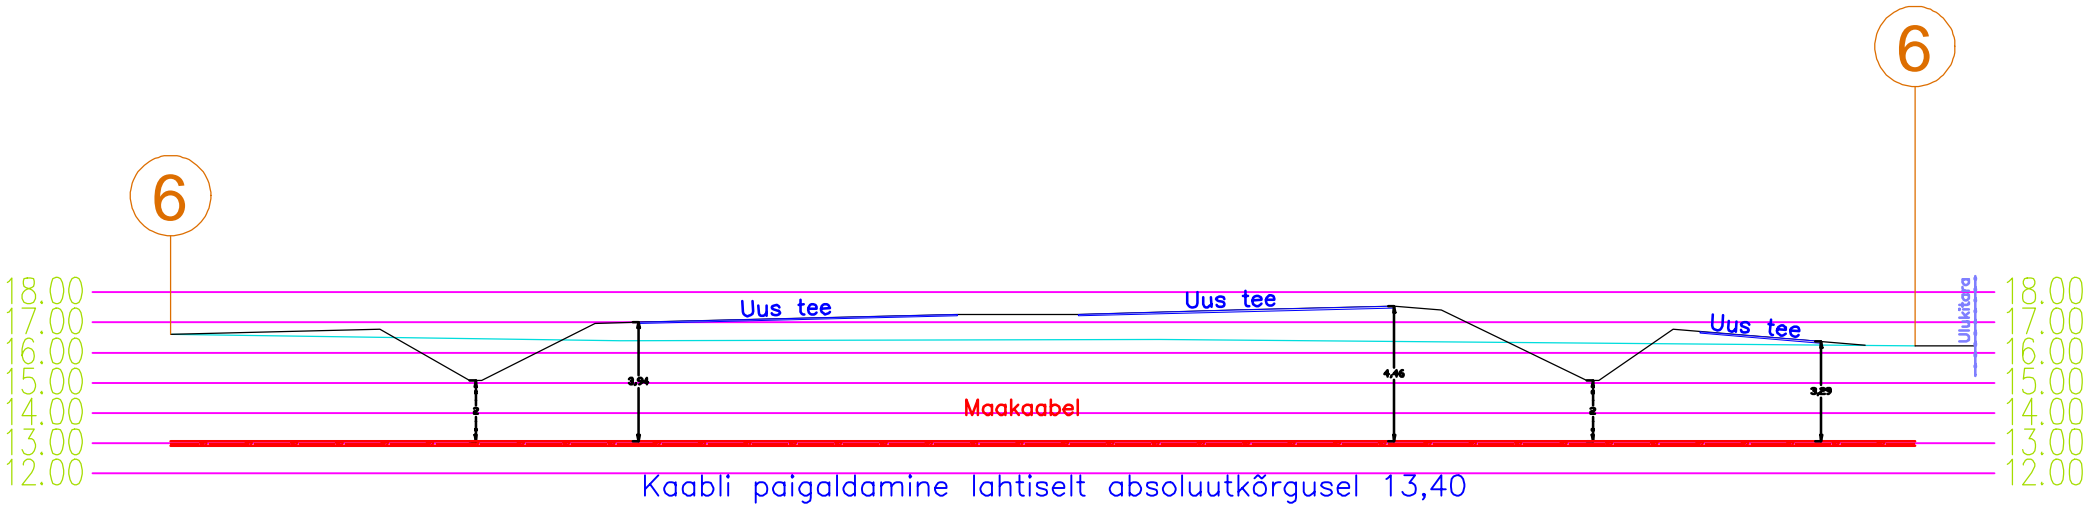

| | | | | | | | | | | | |
|--|--|---|-----------------|--|--|----------------|------------|------------|----------|------------|-------|
| Projekt | | | | | | Tellija | | | | | |
| Pärnu-Jaagupi 20kV alternatiiv. Teine etapp. Põhja-Pärnumaa vald ja Tori vald. | | | | | | Elektrilevi OÜ | | | | | |
| <div> LEONHARD WEISS</div> <div>E-post estonia@leonhard-weiss.com Telefon +372 601 2285 Registrikood 12083348</div> | | Joonis | | | | Joonise nr | | | | | |
| | | Maakaabli ristumine Tallinn-Pärnu-Ikla teega. 6-6 | | | | IK1172-5 | | | | | |
| | | Projekteeris | Jelena Laidoner | | | | | | Mõõtkava | M 1:250 | |
| | | Kontrollis | Andrei Laidoner | | | | 10.06.2024 | 53 483 985 | Staadium | Tööprojekt | |
| | | 06.03.2024 | | | | | | | Keel | Leht | Lehti |
| | | | | | | | | EST | 6 | 6 | |