


Põllu 4 Tallinn-Pärnu-Ikla tee Juhani
18803:001:0063 18803:001:0096 18803:001:0326

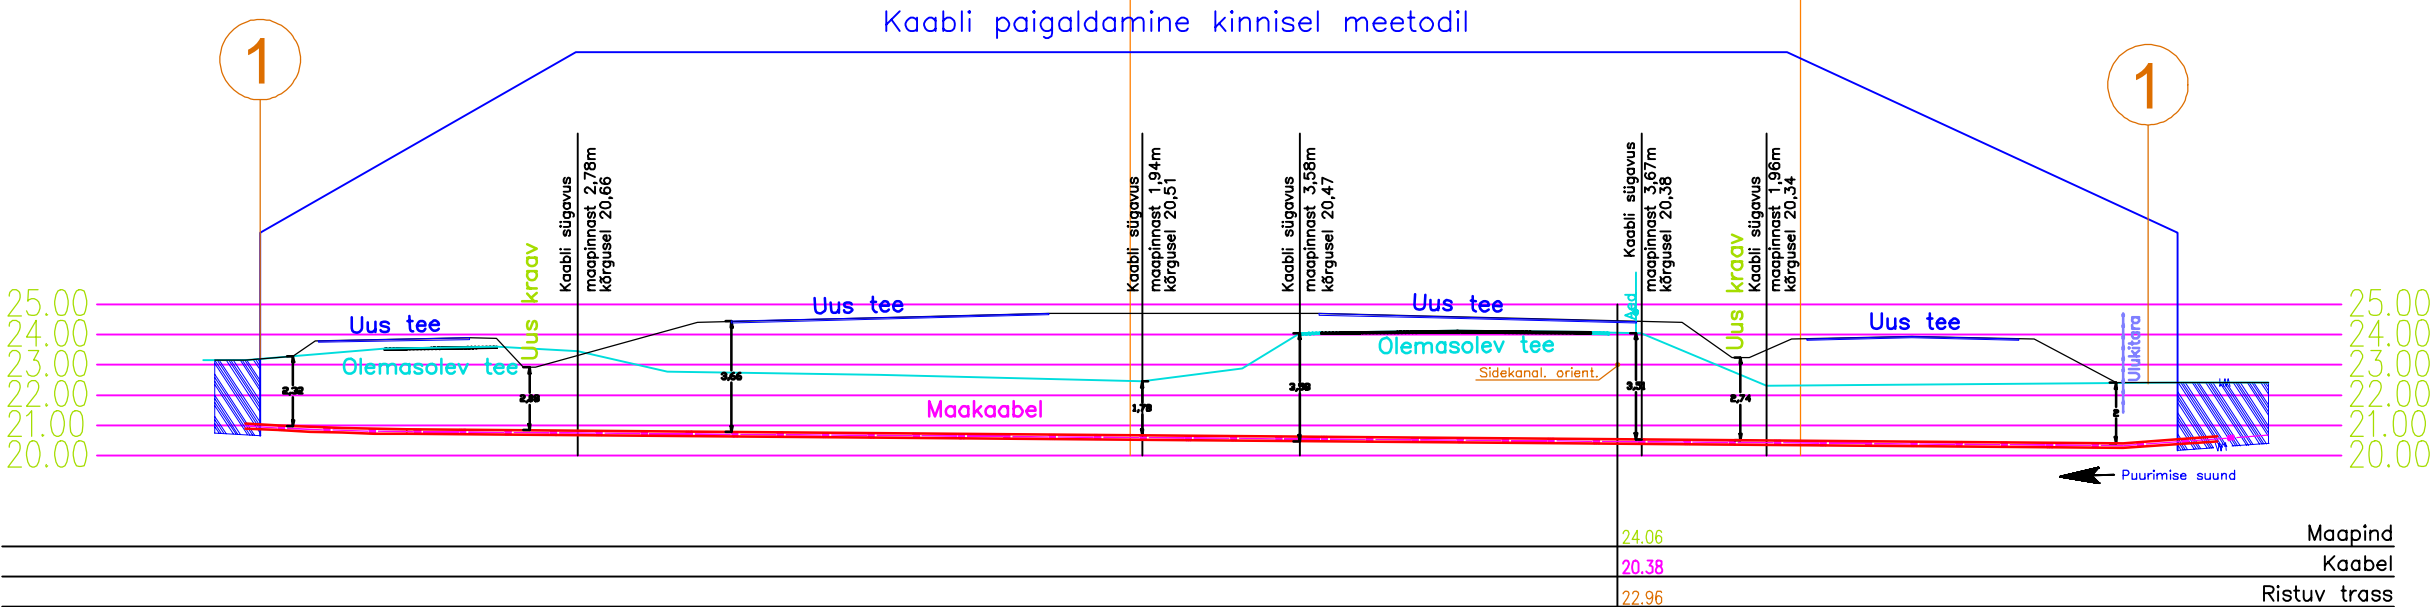

Projekt						Tellija		
Pärnu-Jaagupi 20kV alternatiiv. Teine etapp. Põhja-Pärnumaa vald ja Tori vald.						Elektrilevi OÜ		
Joonis						Joonise nr		
Maakaabli ristumine Tallinn-Pärnu-Ikla teega. 1-1						IK1172-5		
Projekteeris						Mõõtkava		
Jelena Laidoner						M 1:250		
Kontrollis						Staadium		
Andrei Laidoner						Tööprojekt		
						Keel		
						EST		
						Leht		
						1		
						Leht		
						6		

LEONHARD WEISS
E-post estonia@leonhard-weiss.com
Telefon +372 601 2285
Registrikood 12083348