


4 Tallinn–Pärnu–
Kupitsa –Ikla tee Ivo
18801:001:0551 18803:001:0096 18803:001:0169

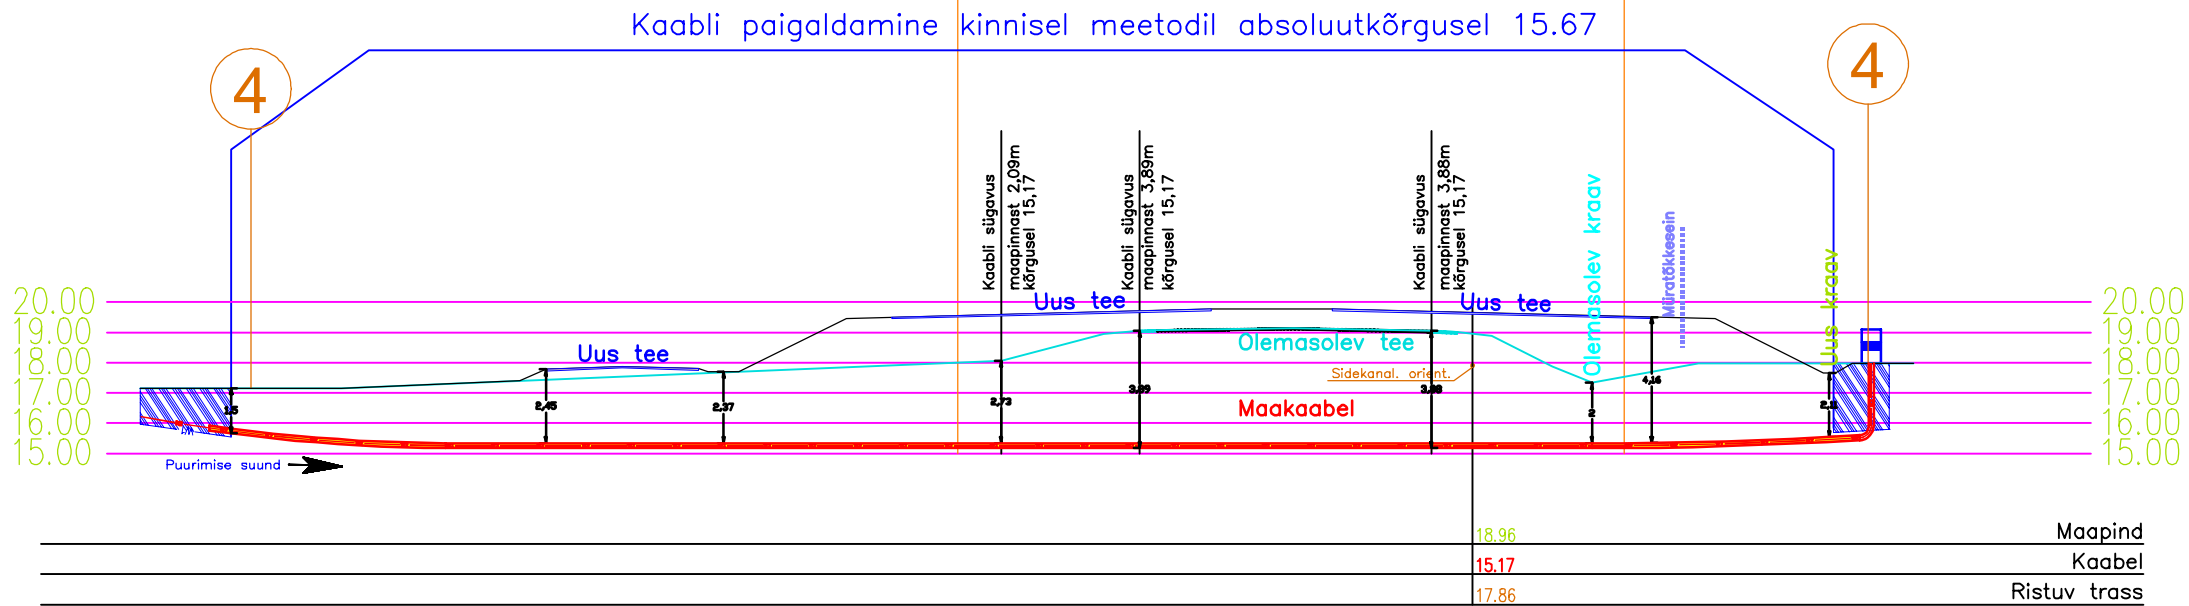

Projekt					Tellija		
Pärnu-Jaagupi 20kV alternatiiv. Teine etapp. Põhja-Pärnumaa vald ja Tori vald.					Elektrilevi OÜ		
Joonis					Joonise nr		
Maakaabli ristumine Tallinn-Pärnu-Ikla teega. 4-4					IK1172-5		
Projekteeris					Mõõtkava		
Jelena Laidoner					M 1:250		
Kontrollis					Staadium		
Andrei Laidoner					Tööprojekt		
					Keel		
					EST		
					Leht		
					4		
					Lehti		
					6		