


TALUMISKOHUSTUSEGA KOORMATAVA ALA PLAAN

Pärnu maakond, Põhja-Pärnumaa vald, Kangru küla, 4 Tallinn-Pärnu-Ikla tee, registriosia number 8341450

1:1000

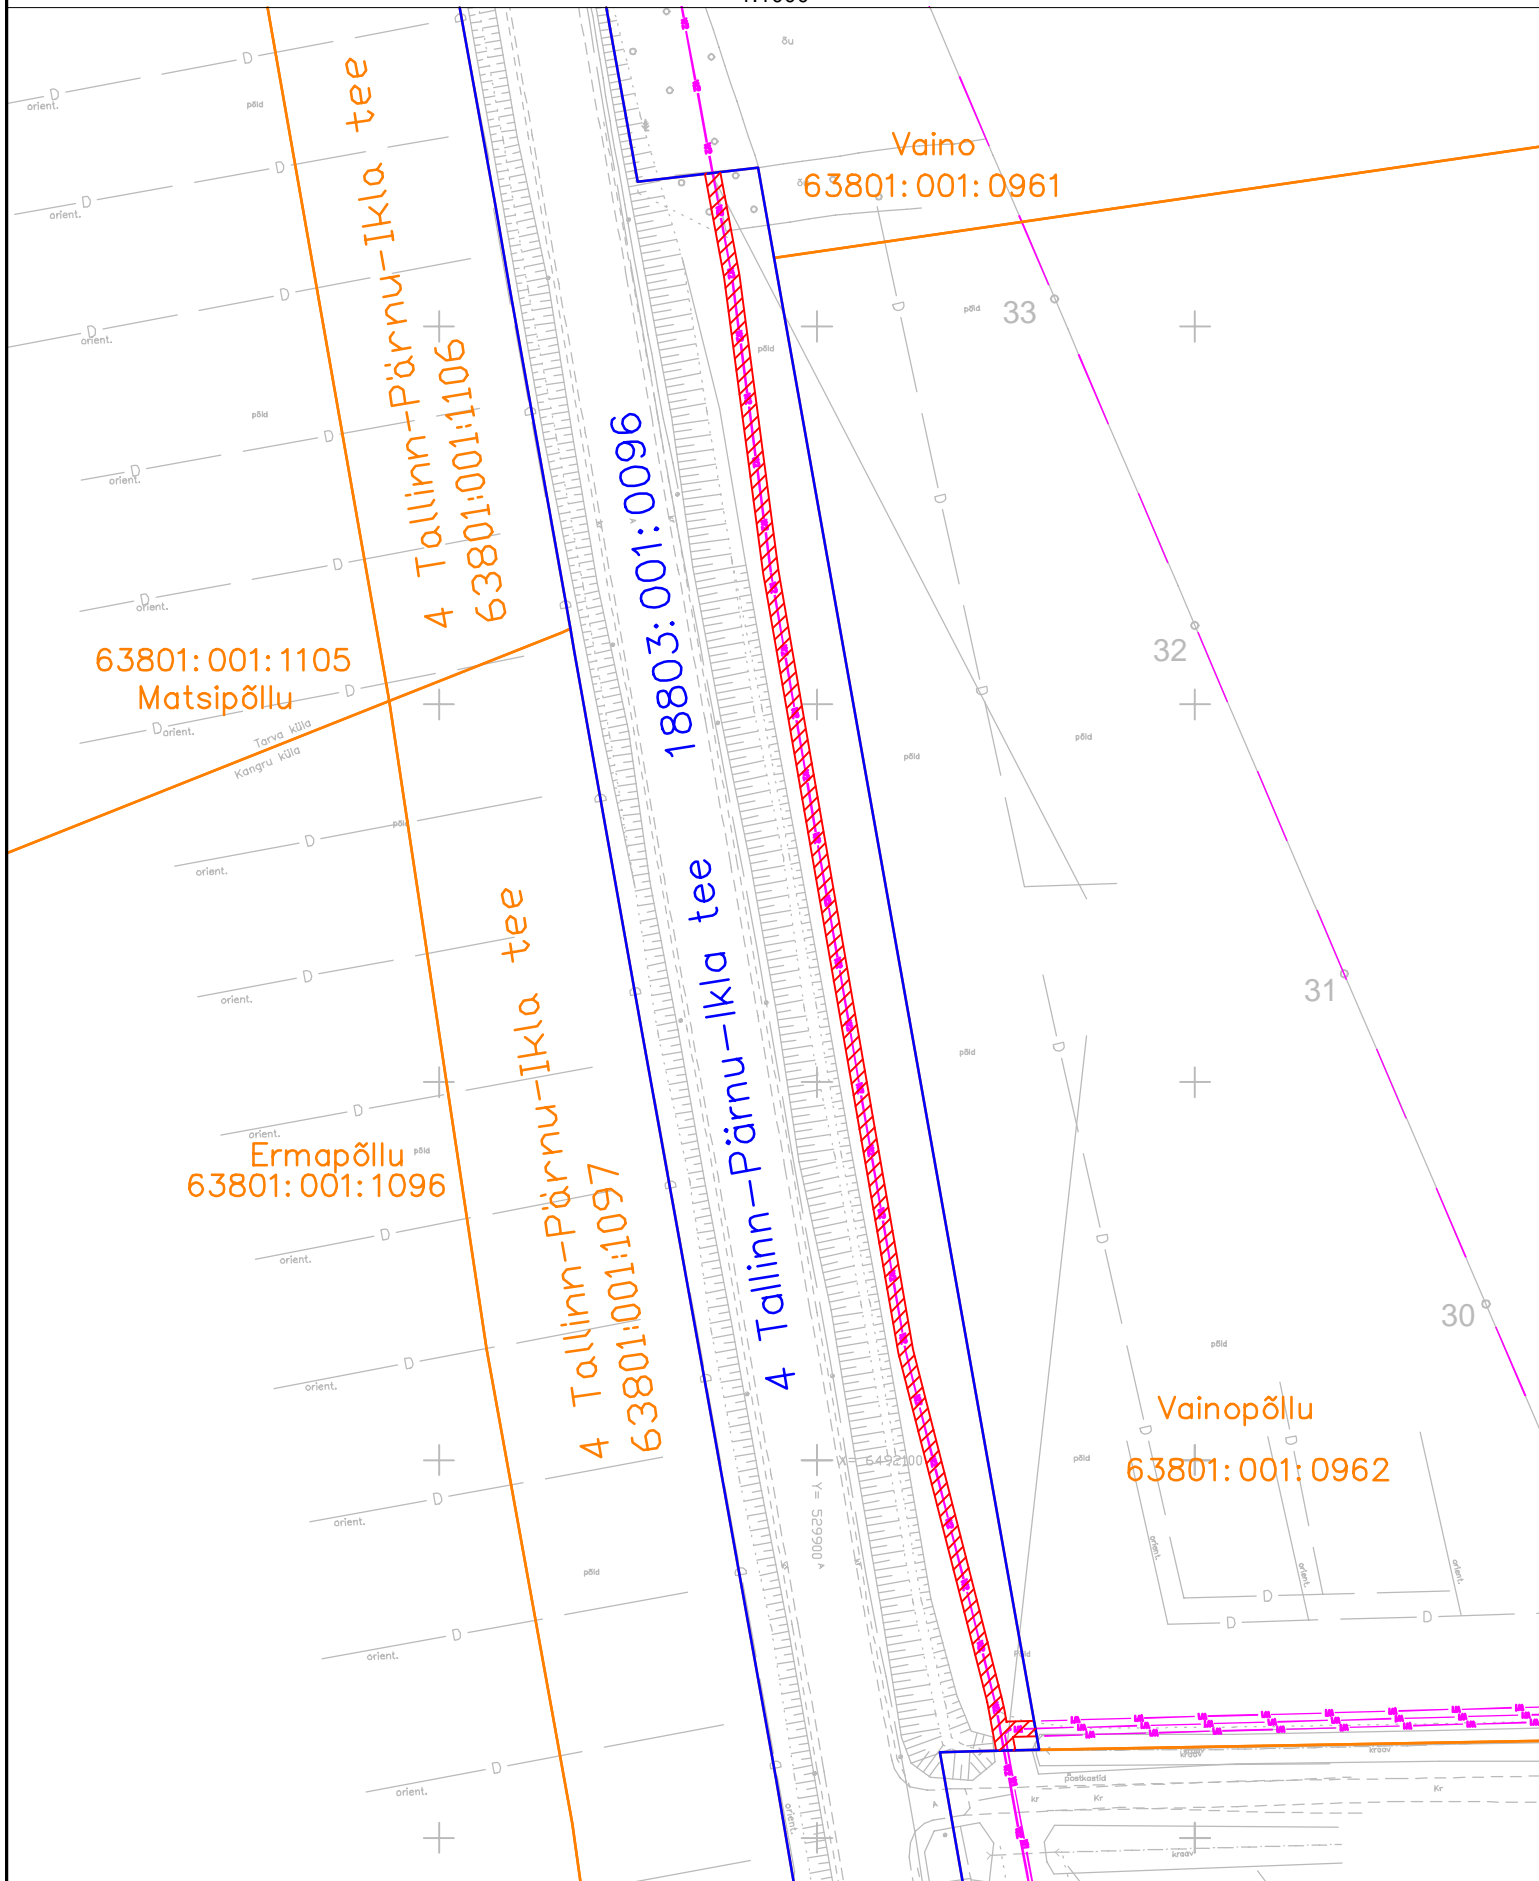

Talumiskohustusega koormatava ala pindala 433m²

Elektrimaakaabli pikkus 219m

Elektrimaakaabli kaitsevöönd 1m mõlemale poole telge

IK1172

Jelena Laidoner

- - Elektrimaakaabel
- - Kinnistu piir
- - Koormatava kinnistu piir
- Talumiskohustusega koormatav ala