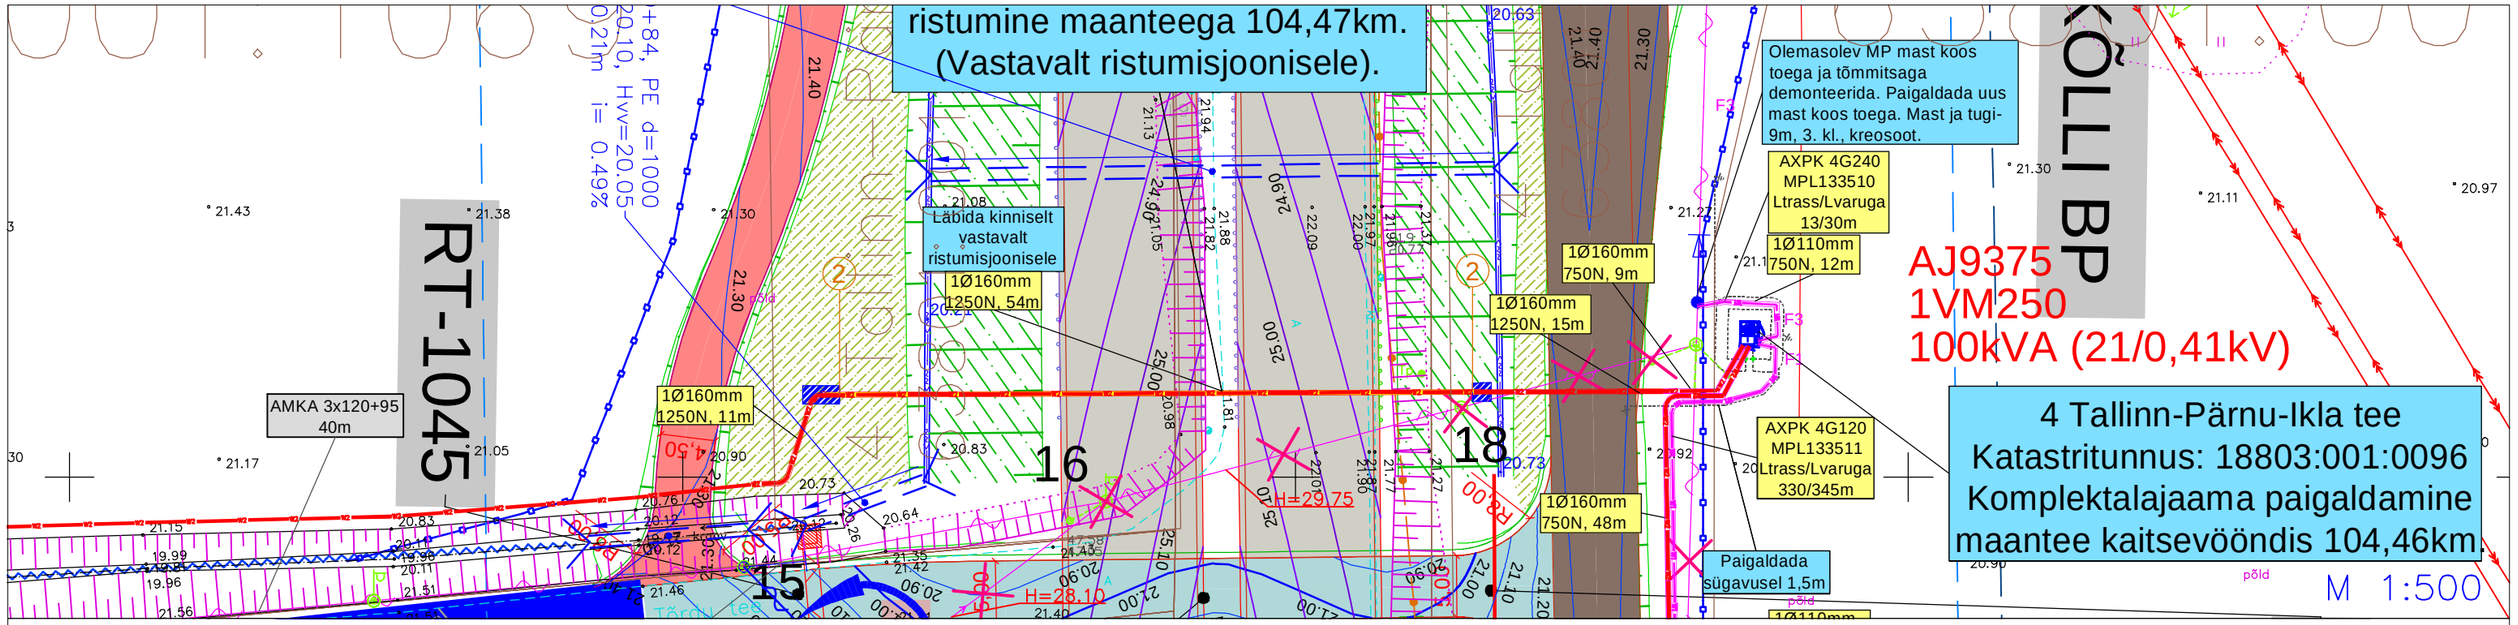

4 Tallinn—Pärnu—
—Ikla tee

Tohvripõllu		Tohvri
18801:001:0536	18803:001:0096	18803:001:0212

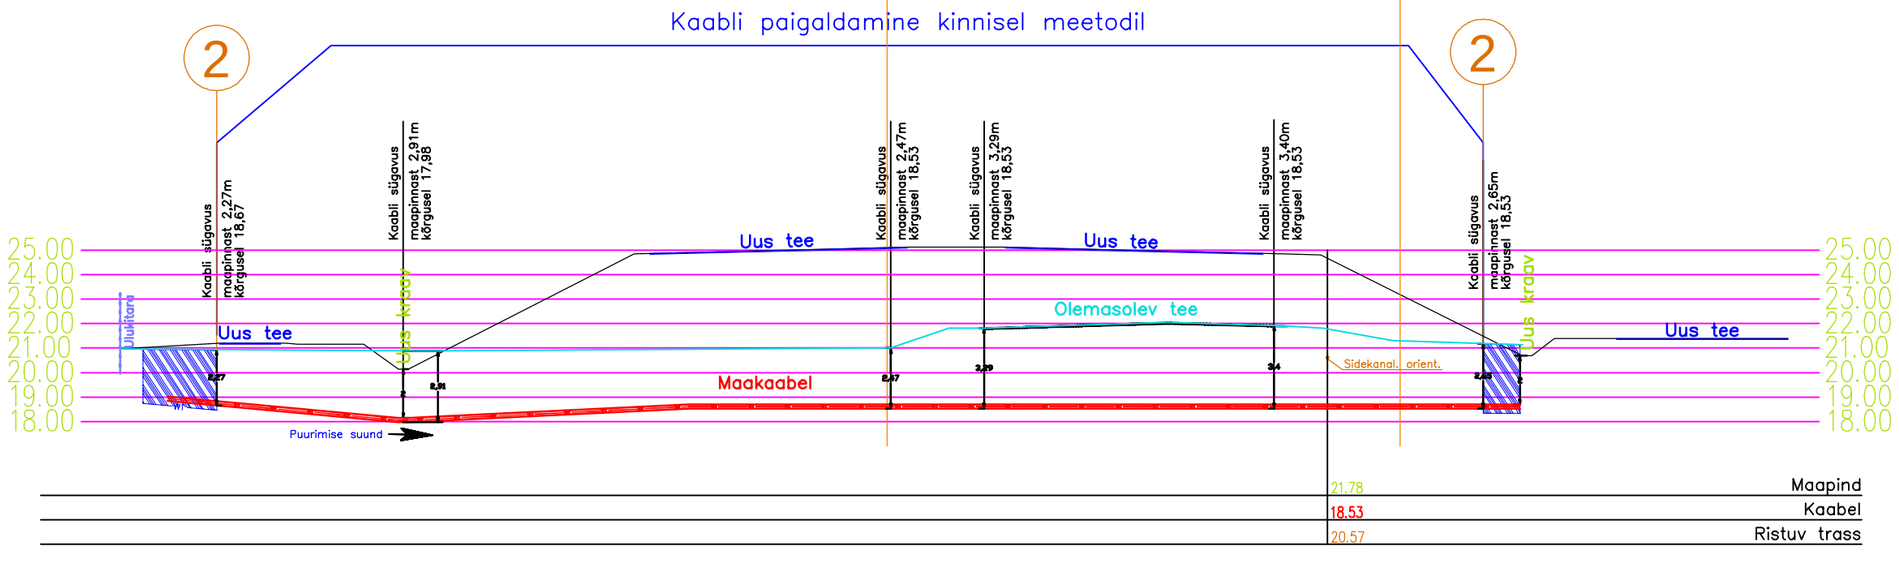

Projekt	Pärnu-Jaagupi 20kV alternatiiv. Teine etapp. Põhja-Pärnumaa vald ja Tori vald.				Tellija	Elektrilevi OÜ	
LEONHARD WEISS	Joonis	Maakaabli ristumine Tallinn-Pärnu-Ikla teega. 2-2			Joonise nr	IK1172-5	
	Projekteeris	Jelena Laidoner			Mõõtkava	M 1:250	
	Kontrollis	Andrei Laidoner	10.06.2024	53 483 985	Staadium	Tööprojekt	
					Keel	Leht	Lehti
					EST	2	6

E-post estonia@leonhard-weiss.com
Telefon +372 601 2285
Registrikood 12083348