




Profiil 1

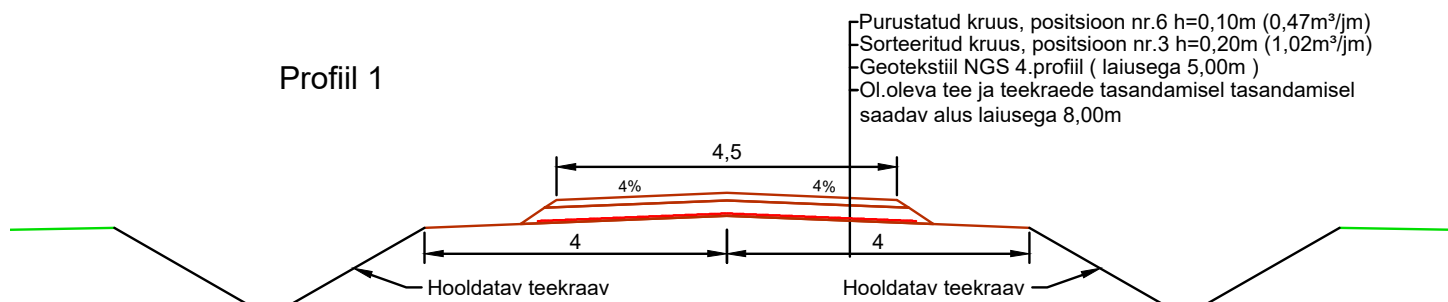

Profiil 2

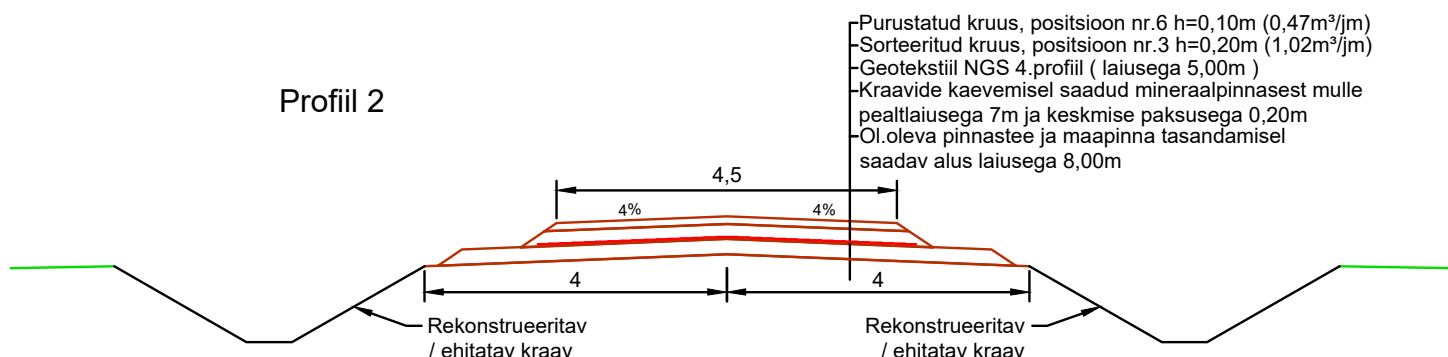

Profiil 3

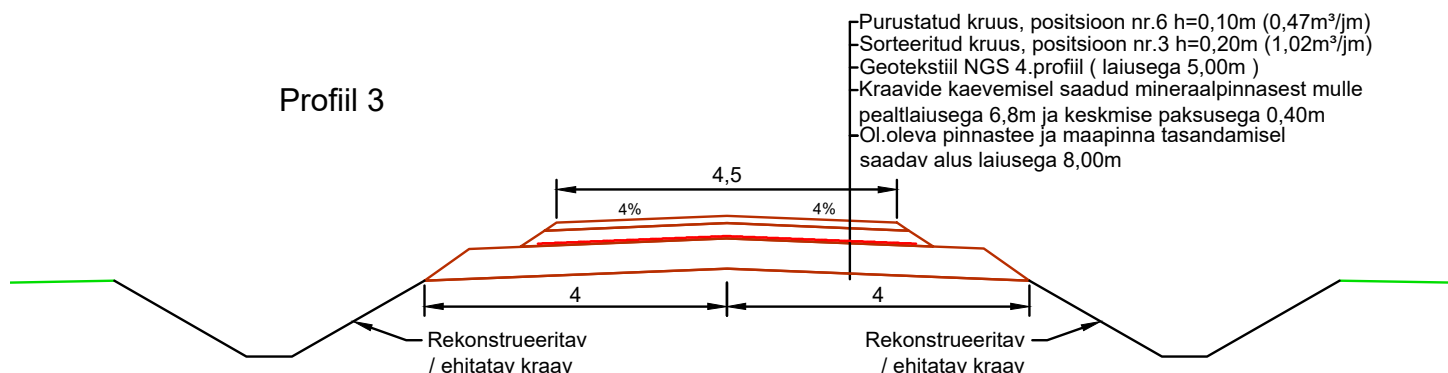

Reg.nr 10010206

MATER reg.nr MU 0009-00, MP 0009-00

Address: Kivi 3, Abja-Paluoja, Viljandi maakond,

69402 Tel.53325369

E-mail: Laanekraav@laanekraav.ee

Töö nr. 23-22

**OBJEKT: Põltsamaa valla maaparandusehitiste ja teede
 rekonstrueerimise ning ehitamise projekt (Maaparandusehitised)**

Joonis 7. Rekonstrueeritava teede ja ehitatava tee ristprofiilid

Tellij: RMK

Insener O. Mengel

Juhataja O. Mengel

Graafika O. Mengel

Leht: 1

M 1:100

Mai 2023