

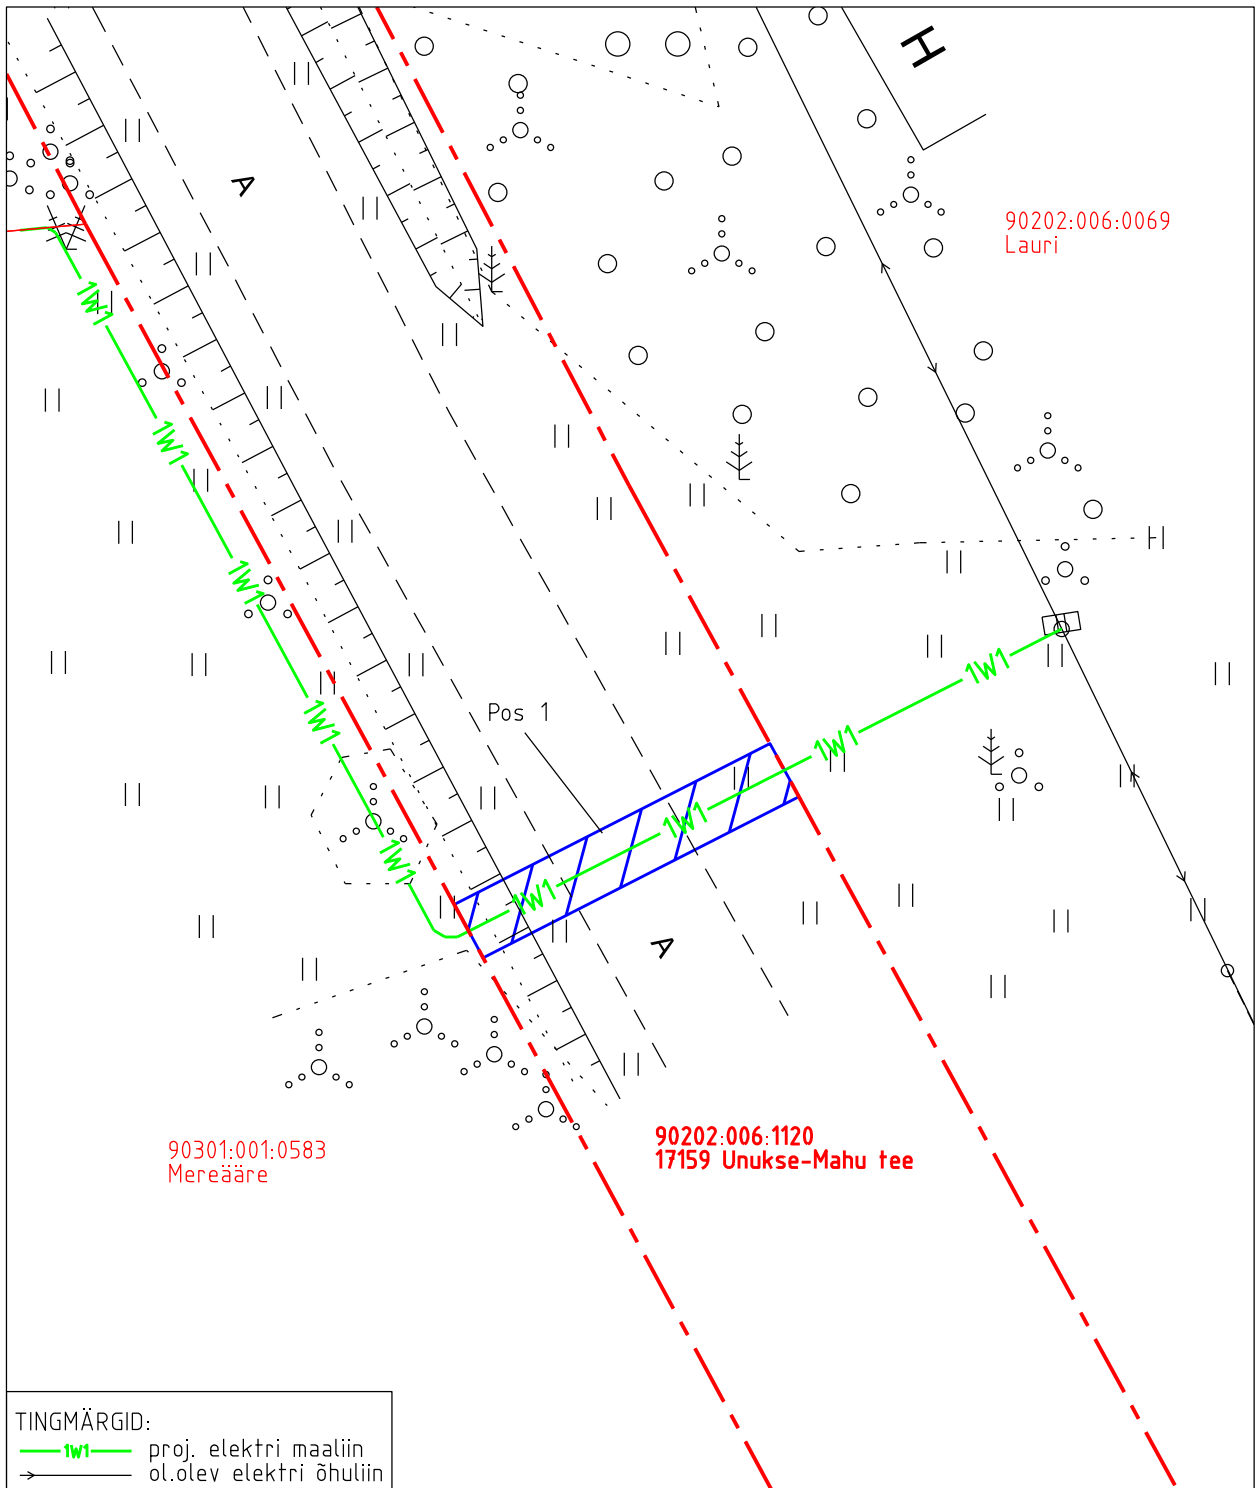
Isikliku kasutusõiguse ala plaan


 
Kinnistu nimi: 17159 Unukse-Mahu tee (KV72714, reg.nr.8875750)

Katastritunnus: 90202:006:1120




Asukoht: Mahu küla, Viru-Nigula vald, Lääne-Viru maakond

Kirjanurk OÜ töö nr 9572P / Elektrilevi OÜ tellimus LR8316



TINGMÄRGID:  
 proj. elektri maaliin  
 ol.olev elektri õhuliin

IKÕ ala pos nr	Asukoht riigitee 17159 Unukse-Mahu suhtes	Ala pindala (m <sup>2</sup> )
1	ristumine 6,69 km'l	23

-  Isikliku kasutusõiguse ala pindala kokku ligikaudu 23 m<sup>2</sup>
-  Koormatava katastriüksuse piir
-  Katastriüksuste piirid

Plaan 1-1  
 M 1:250

Koostaja:  
 OÜ Kirjanurk