


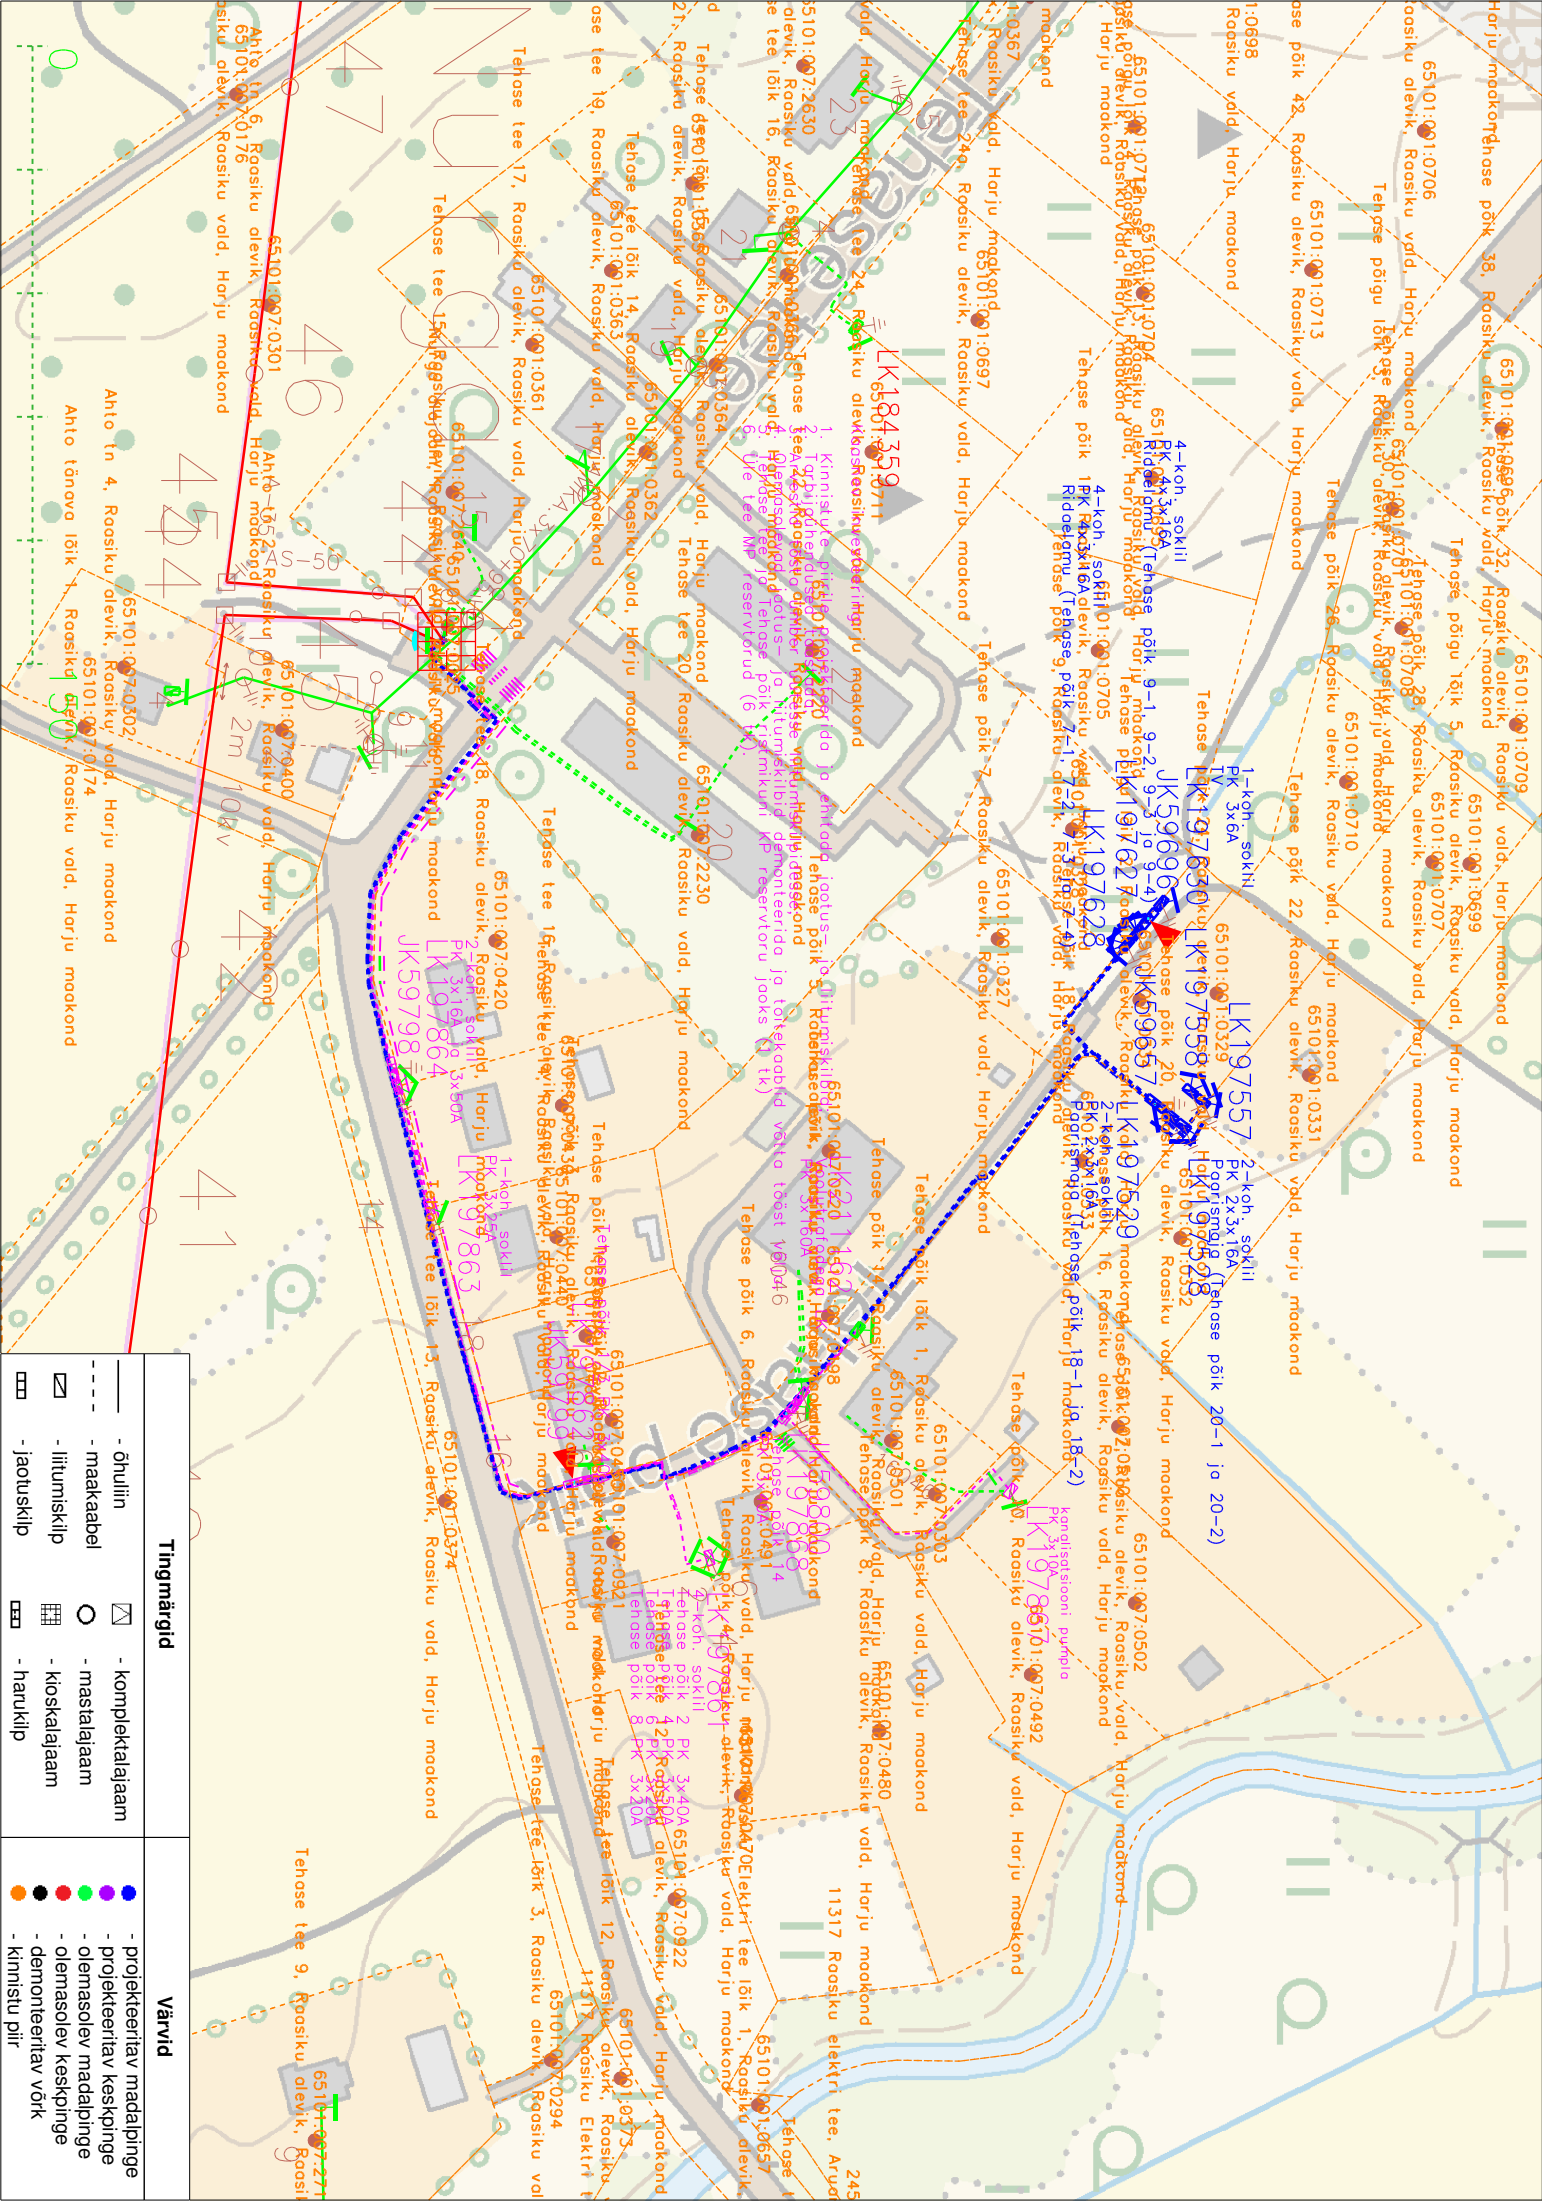

Tingimärgid		Värvid	
	- õhuliin		- projekteeritav madalpinge
	- maakaabel		- olemasolev keskpinge
	- liitumisklip		- olemasolev keskpinge
	- jaotusklip		- demoniteeritav võrk
			- kimnistu piir