

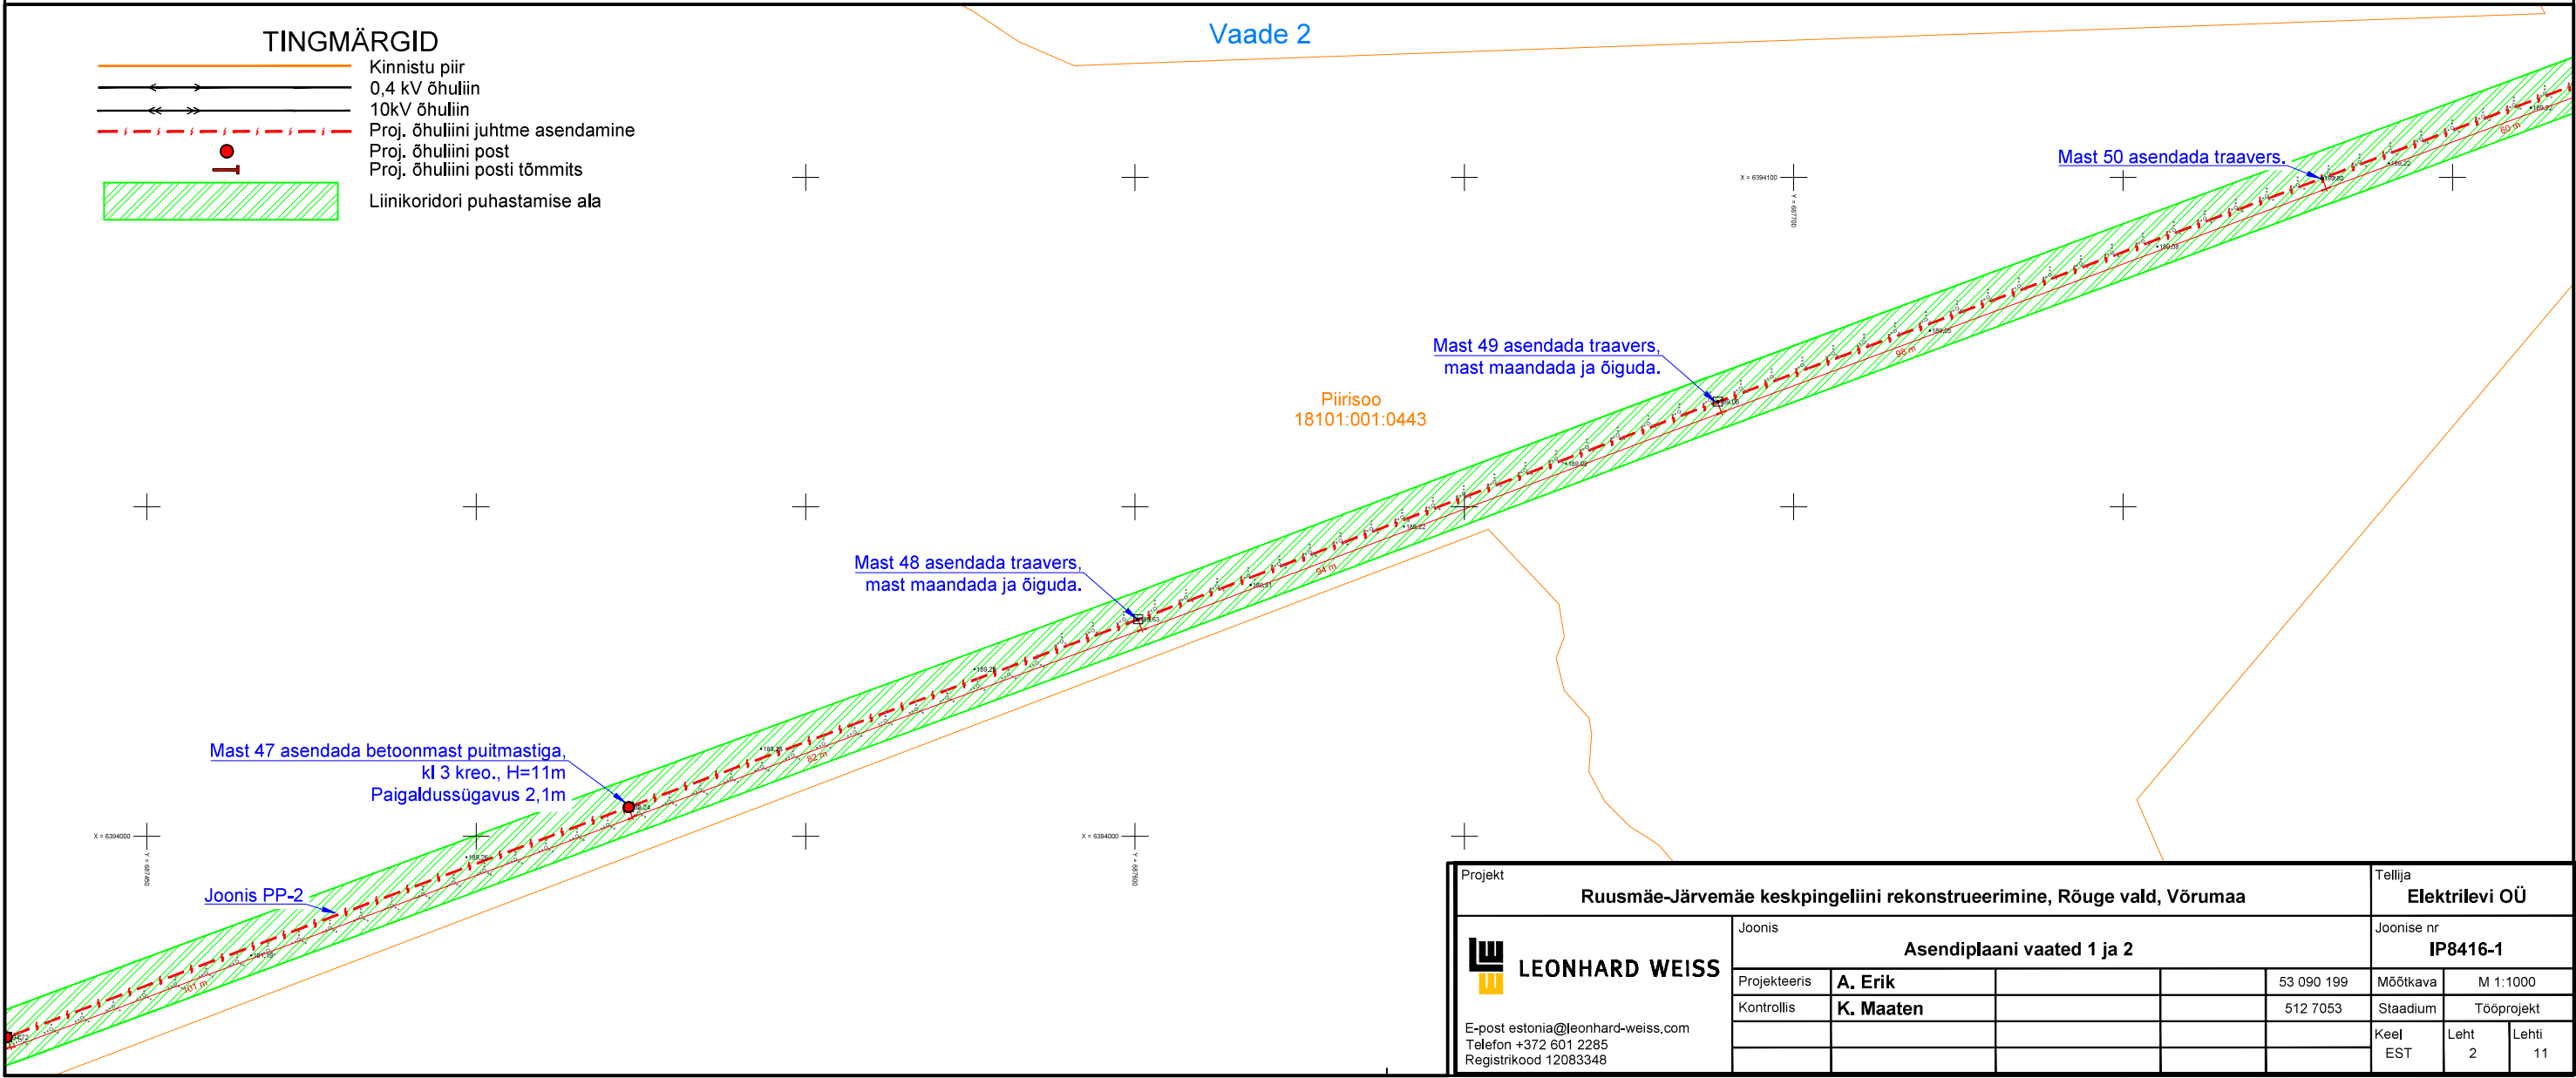
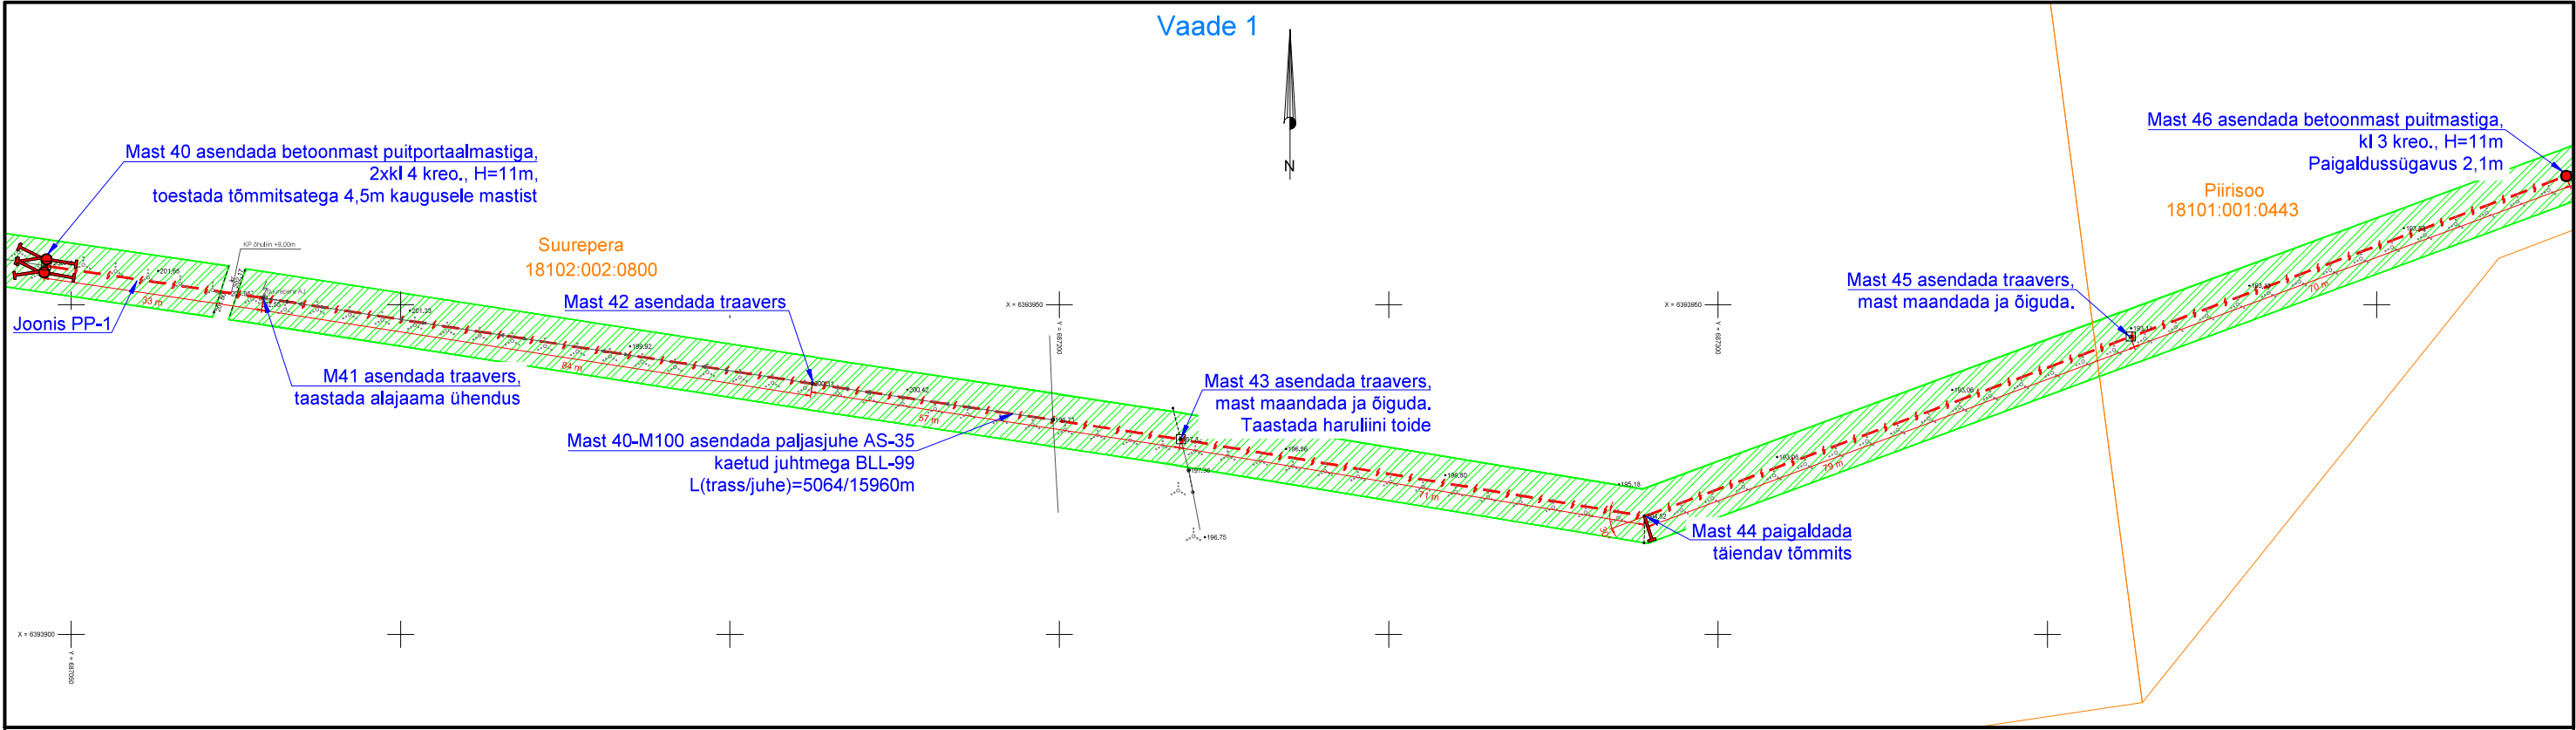


The diagram shows a cross-section of a cable corridor. At the top, there are three horizontal lines: a green line, an orange line, and another green line. Below these are several black lines with arrows indicating direction. From top to bottom, these are: a single-headed arrow pointing left, a double-headed arrow, a single-headed arrow pointing right, a double-headed arrow, and a single-headed arrow pointing left. Below the black lines are several red dashed lines. To the right of the diagram, there is a list of labels in Estonian. At the bottom of the diagram is a green hatched rectangular area.

- Kinnistu piir
- Maantee kaitsevööndi piir
- 0,4 kV õhuliin
- 0,4 kV kaabelliin
- 10kV kaabelliin
- 10kV õhuliin
- Proj. õhuliini juhtme asendamine
- Proj. õhuliini post
- Proj. õhuliini posti tugi
- Proj. õhuliini posti tõmmits
- Proj. mastalajaam
- Liinikoridori puhastamise ala

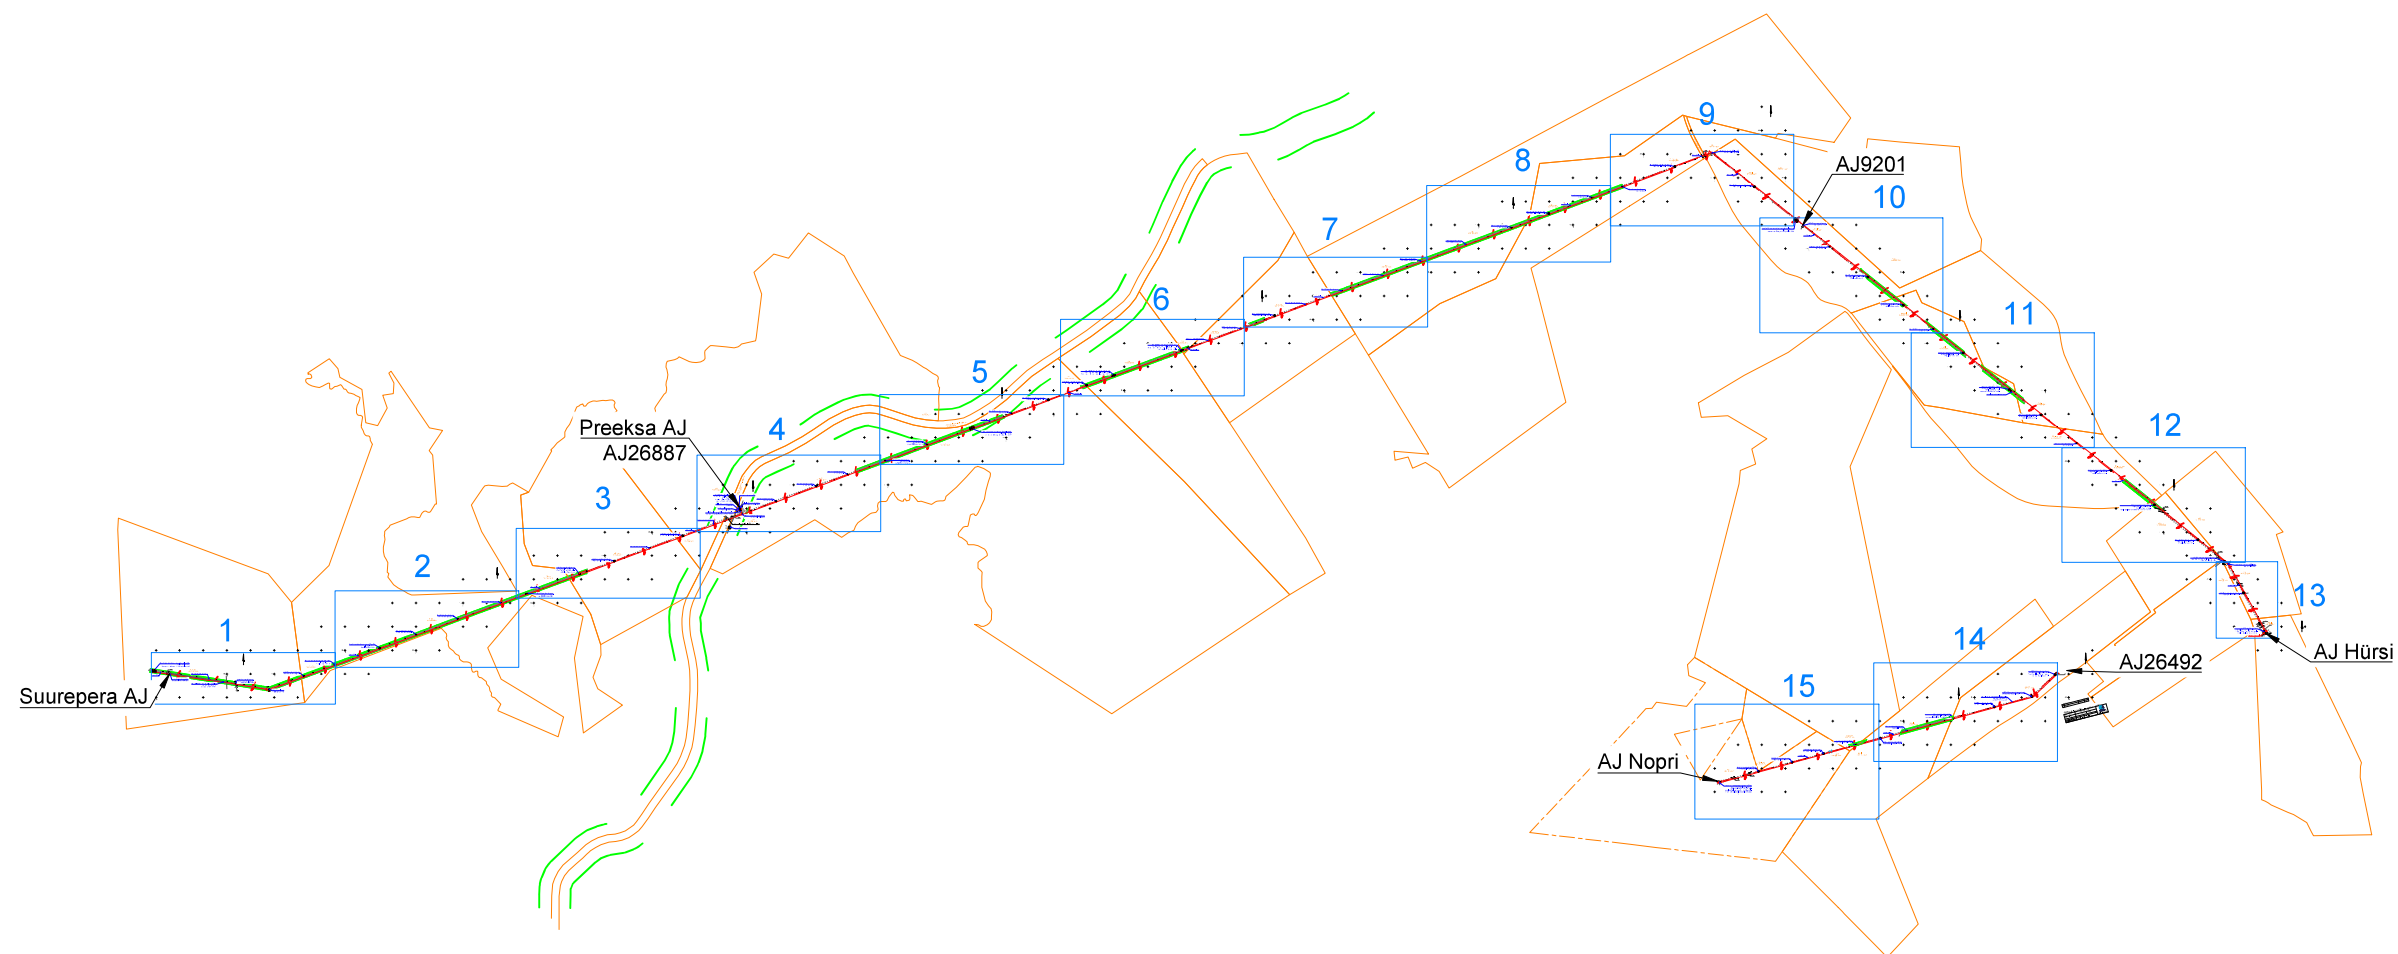



Projekt <b>Ruusmäe-Järvemäe keskpingeliini rekonstrueerimine, Rõuge vald, Võrumaa</b>					Tellija <b>Elektrilevi OÜ</b>		
 <b>LEONHARD WEISS</b>  E-post <a href="mailto:estonia@leonhard-weiss.com">estonia@leonhard-weiss.com</a> Telefon +372 601 2285 Registrikood 12083348	Joonis <b>Asendiplaani situatsiooniskeem</b>				Joonise nr <b>IP8416-1</b>		
	Projekteeris	<b>A. Erik</b>			53 090 199	Mõõtkava	M 1:16000
	Kontrollis	<b>K. Maaten</b>			512 7053	Staadium	Tööprojekt
						Keel EST	Leht 1
							Lehti 11




Projekt					Tellija		
Ruusmäe-Järvemäe keskpingeliini rekonstrueerimine, Rõuge vald, Võrumaa					Elektrilevi OÜ		
Joonis					Joonise nr		
Asendiplaani vaated 1 ja 2					IP8416-1		
Projekteeris	A. Erik			53 090 199	Mõõtkava	M 1:1000	
Kontrollis	K. Maaten			512 7053	Staadium	Tööprojekt	
					Keel	Leht	Lehti
					EST	2	11



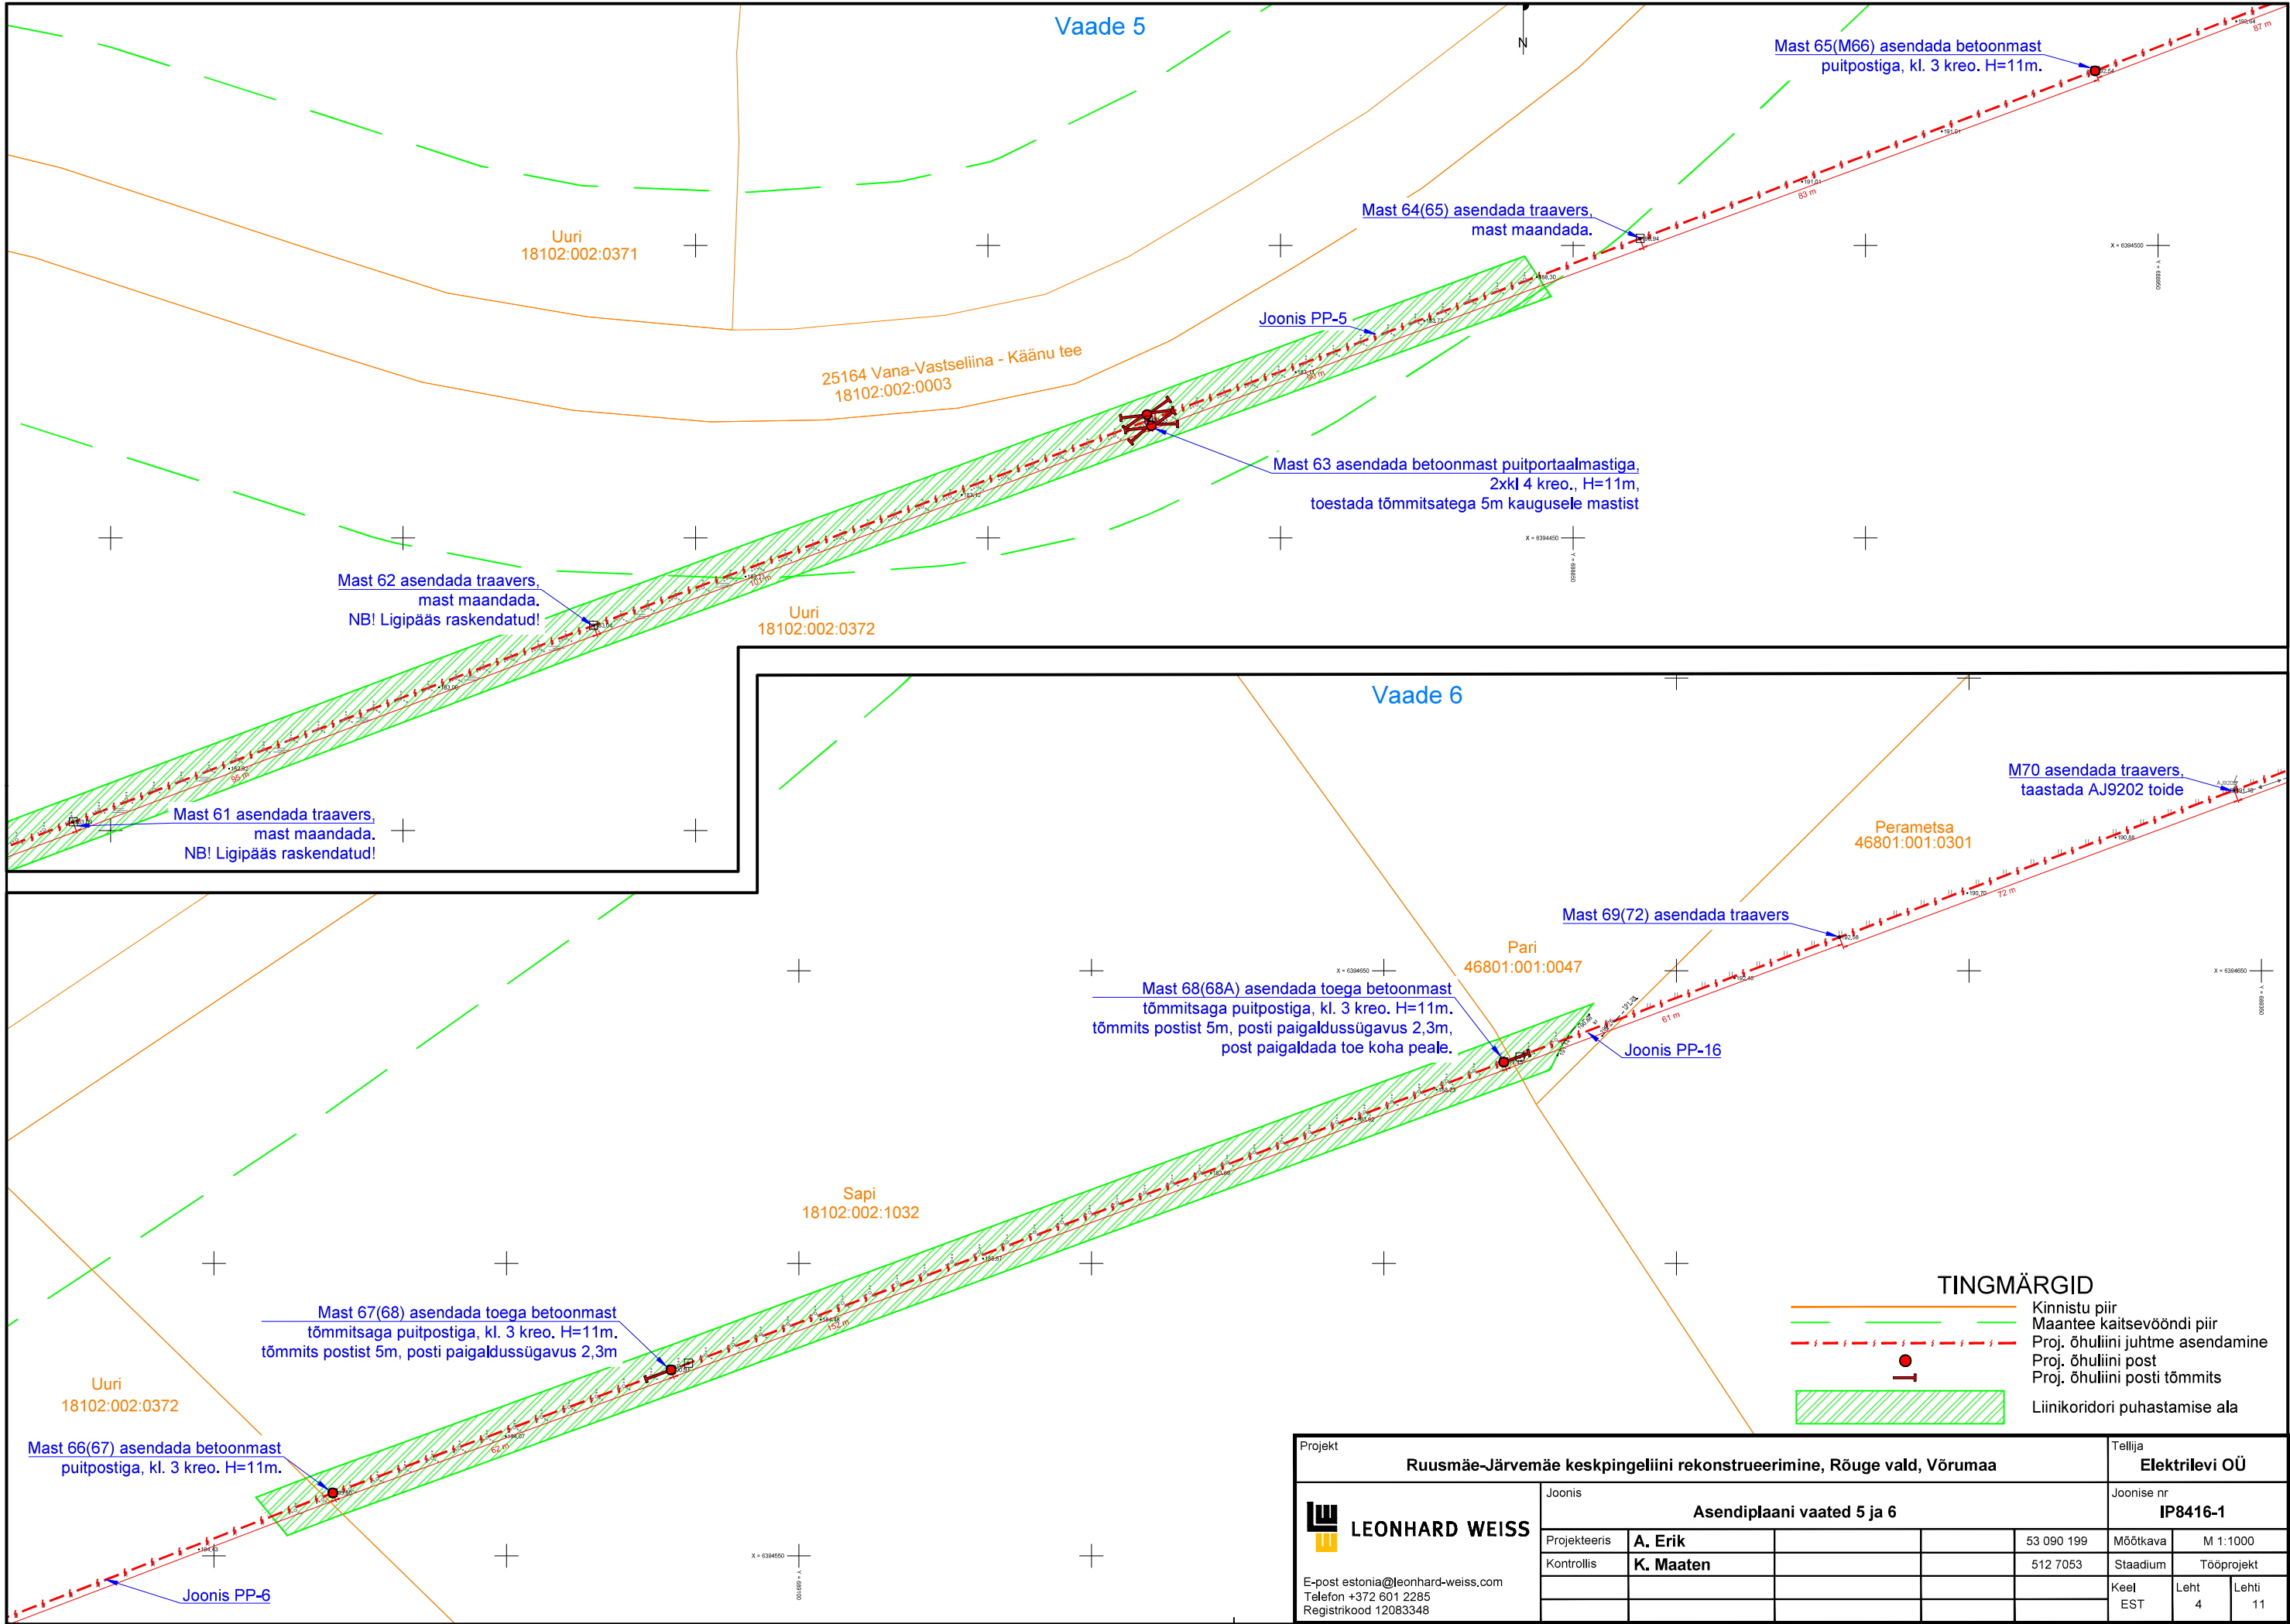

Projekt						Tellija		
Ruusmäe-Järvemäe keskpingeliini rekonstrueerimine, Rõuge vald, Võrumaa						Elektrilevi OÜ		
 <b>LEONHARD WEISS</b> E-post estonia@leonhard-weiss.com Telefon +372 601 2285 Registrikood 12083348	Joonis					Joonise nr		
	Asendiplaani vaated 5 ja 6					IP8416-1		
	Projekteeris	A. Erik			53 090 199	Mõõtkava	M 1:1000	
	Kontrollis	K. Maaten			512 7053	Staadium	Tööprojekt	
						Keel EST	Leht 4	Lehti 11



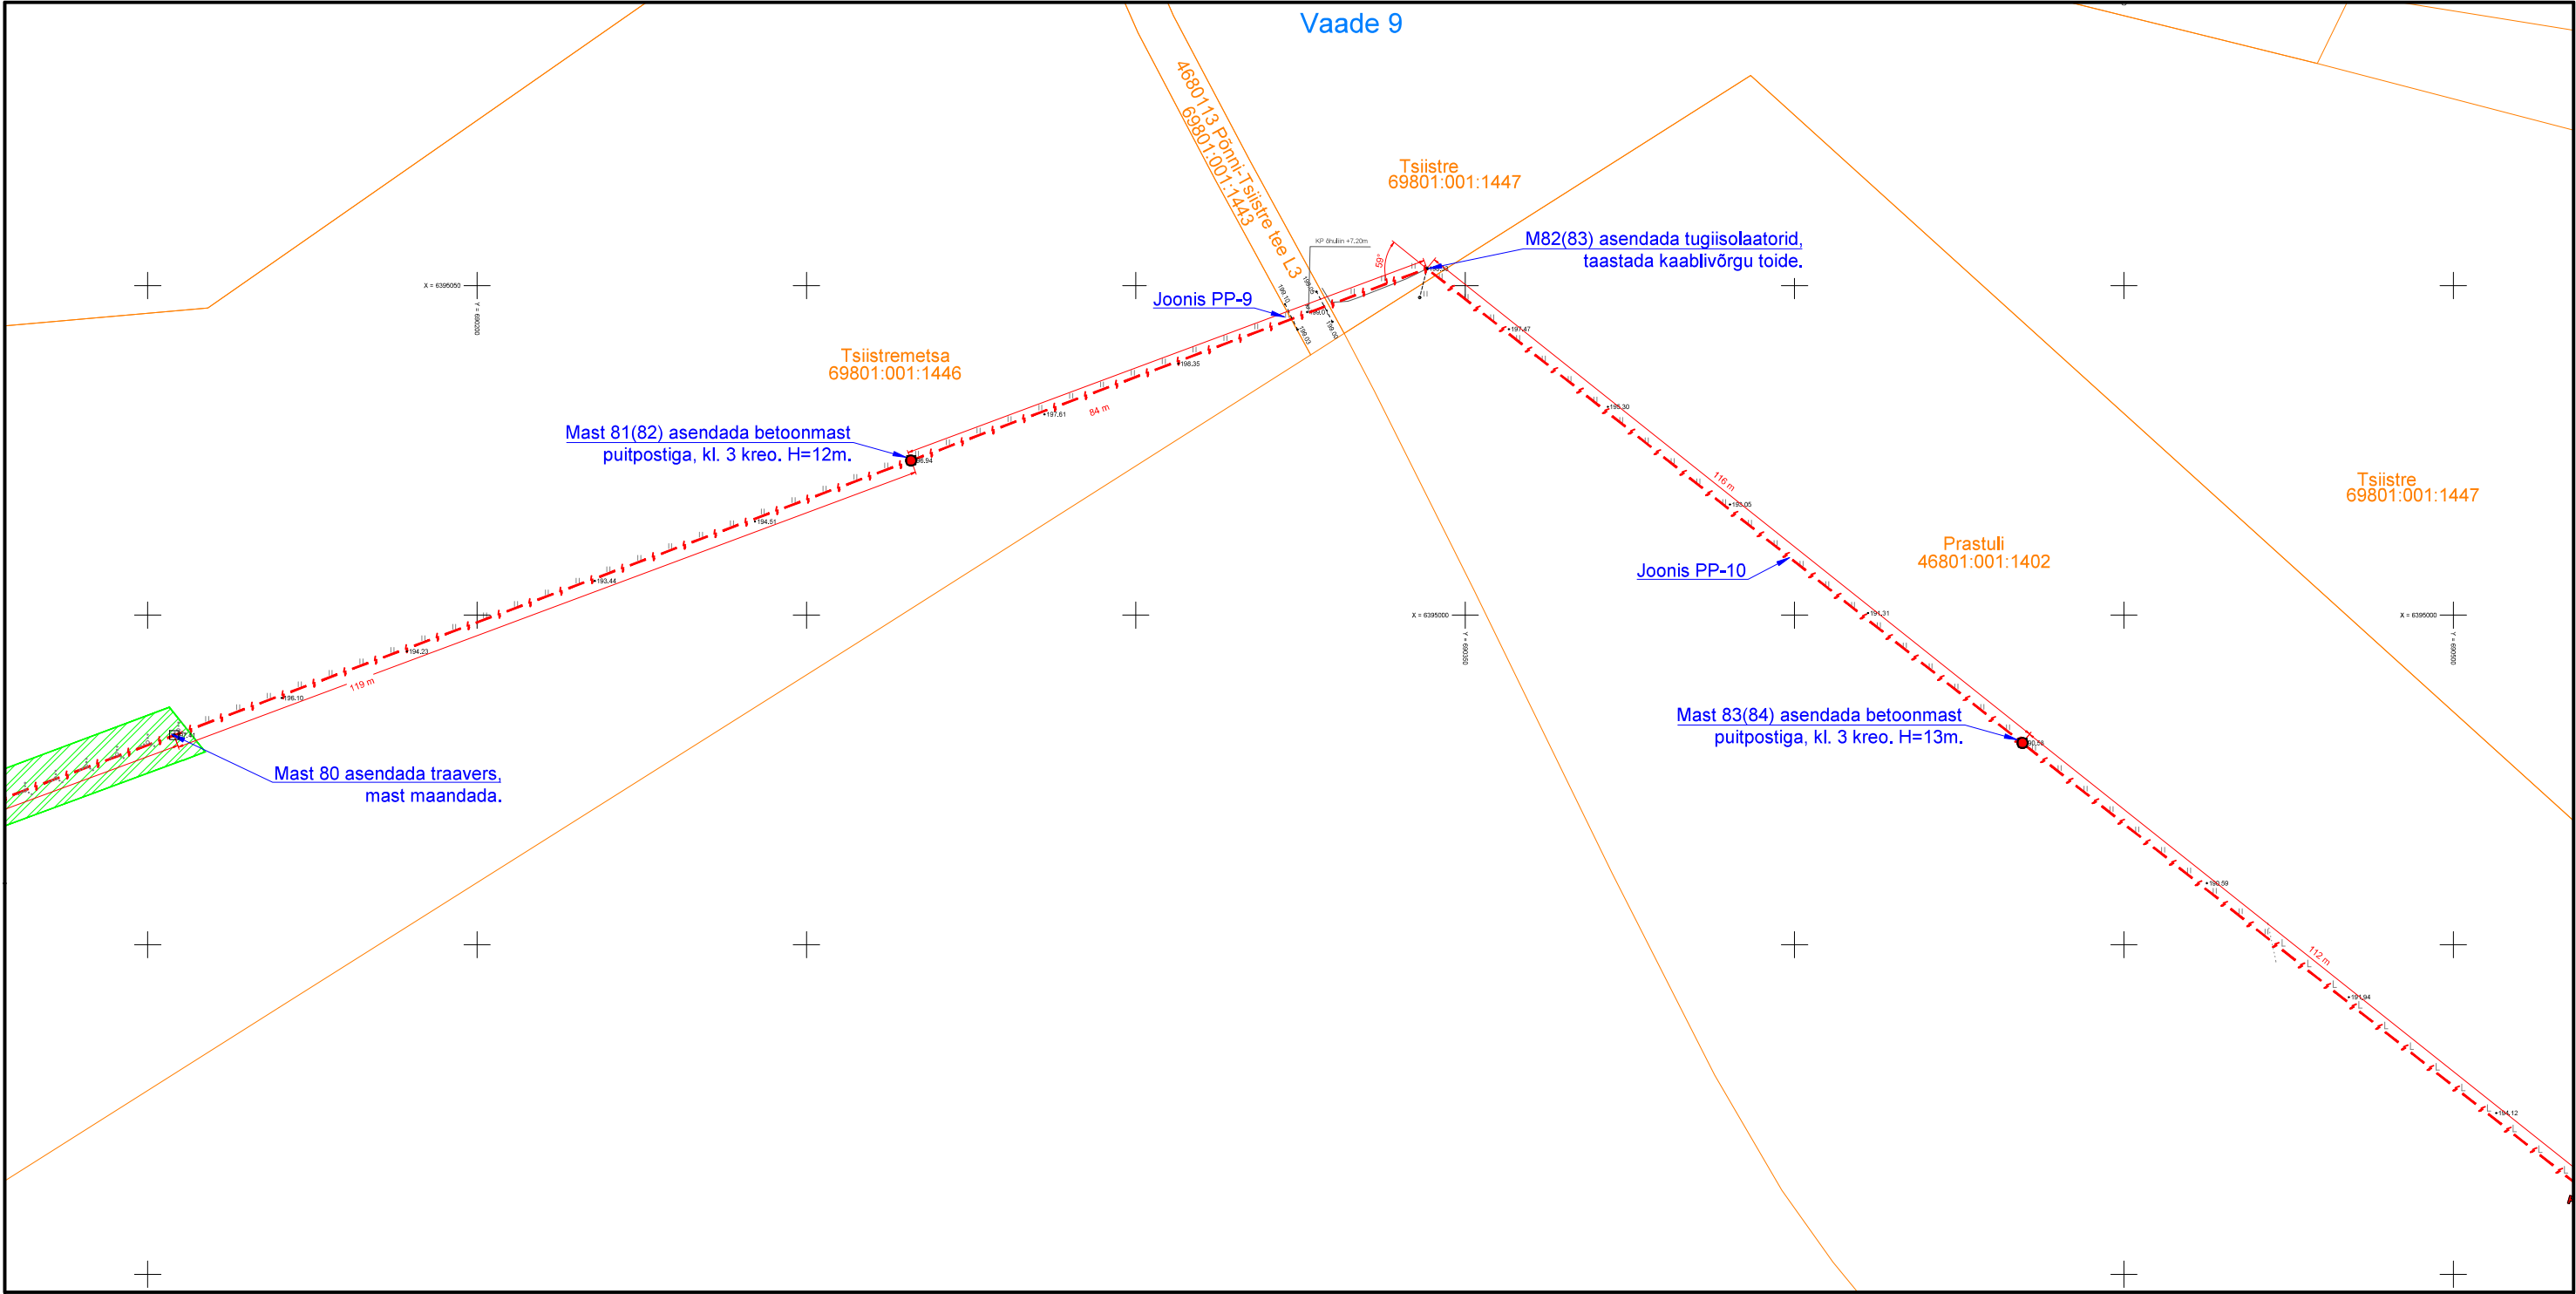


**TINGMÄRGID**

- Kinnistu piir
- 10kV kaabelliin
- Proj. õhuliini juhtme asendamine
- Proj. õhuliini post
- Liinikoridori puhastamise ala

Projekt					Tellija		
Ruusmäe-Järvemäe keskpingeliini rekonstrueerimine, Rõuge vald, Võrumaa					Elektrilevi OÜ		
<div>LEONHARD WEISS</div> <div>E-post estonia@leonhard-weiss.com</div> <div>Telefon +372 601 2285</div> <div>Registrikood 12083348</div>	Joonis				Joonise nr		
	Asendiplaani vaade 9				IP8416-1		
	Projekteeris	A. Erik		53 090 199	Mõõtkava	M 1:1000	
	Kontrollis	K. Maaten		512 7053	Staadium	Tööprojekt	
					Keel	Leht	Lehti
					EST	6	11




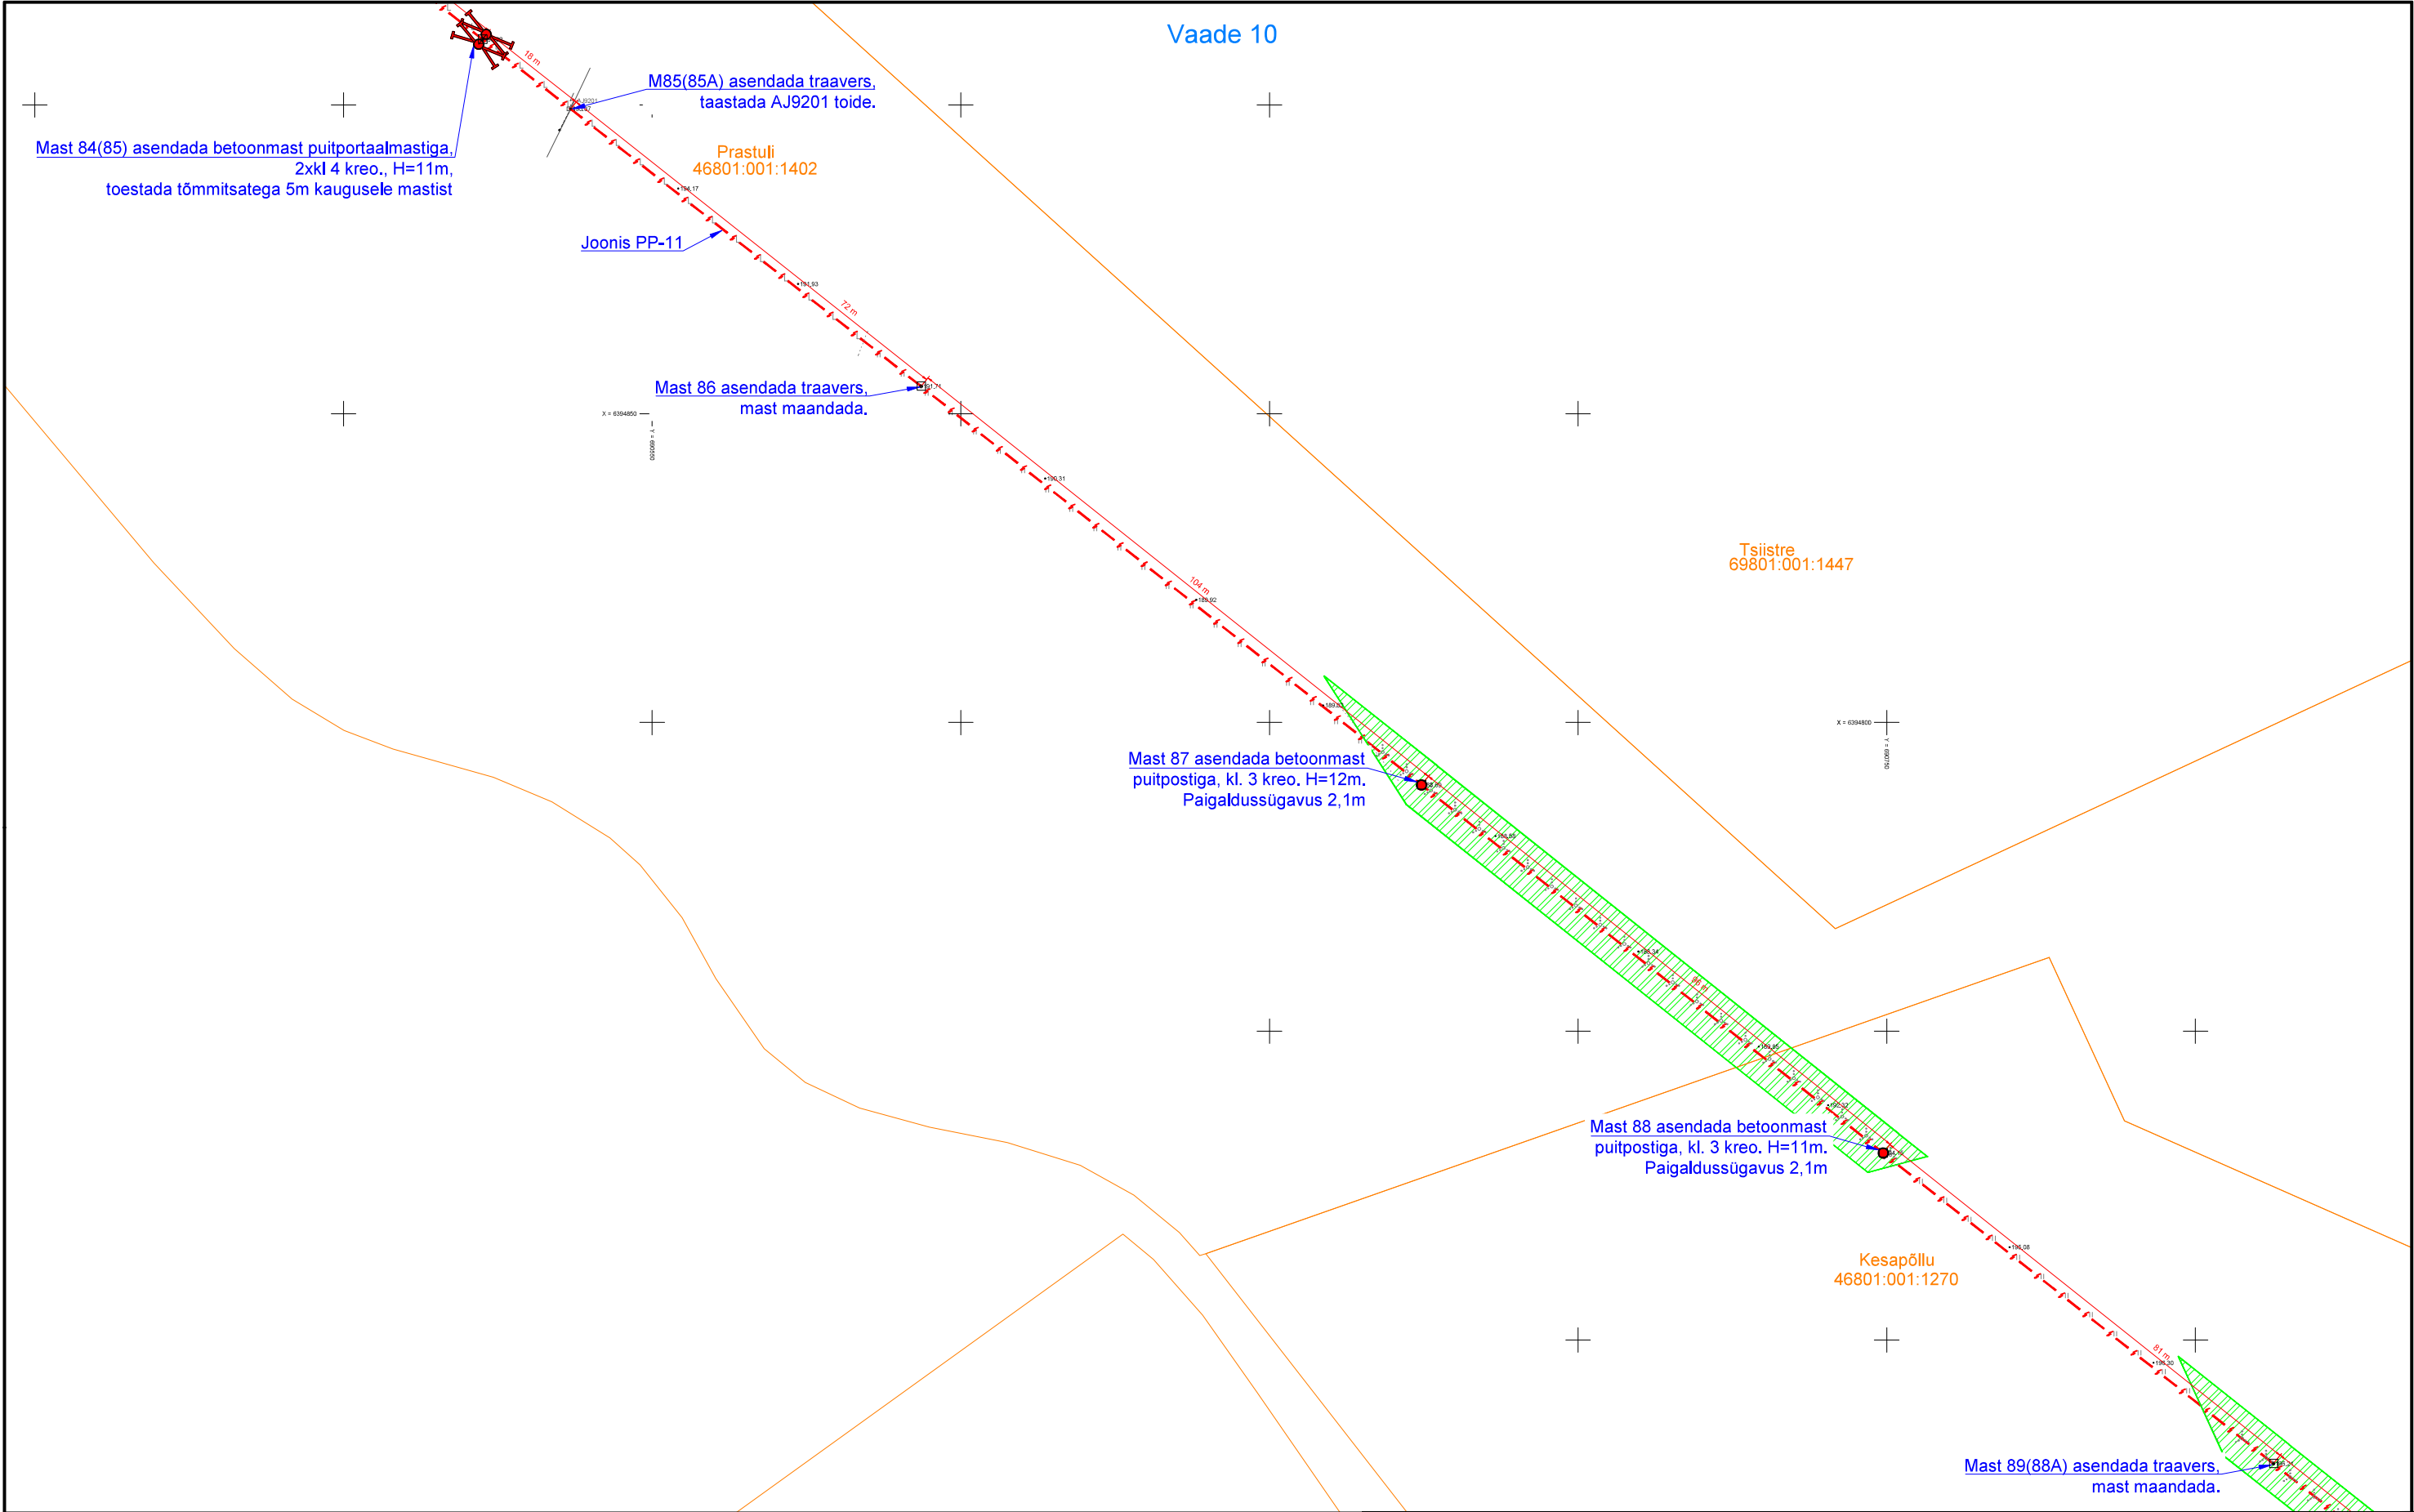

TINGMÄRGID


- Kinnistu piir
- 0,4 kV kaabelliin
- Proj. õhuliini juhtme asendamine
- Proj. õhuliini post
- Proj. õhuliini posti tõmmits
- Liinikoridori puhastamise ala

Projekt					Ruummäe-Järvemäe keskpingeliini rekonstrueerimine, Rõuge vald, Võrumaa				Tellijaja		
LEONHARD WEISS					Asendiplaani vaade 10				Elektreilevi OÜ		
E-post estonia@leonhard-weiss.com					Joonise nr				IP8416-1		
Telefon +372 601 2285					Projekteeris				Mõõtkava		
Registrikood 12083348					Kontrollis				M 1:1000		
									Staadium		
									Tööprojekt		
									Keel		
									Lehti		
									7		
									Lehti		
									11		

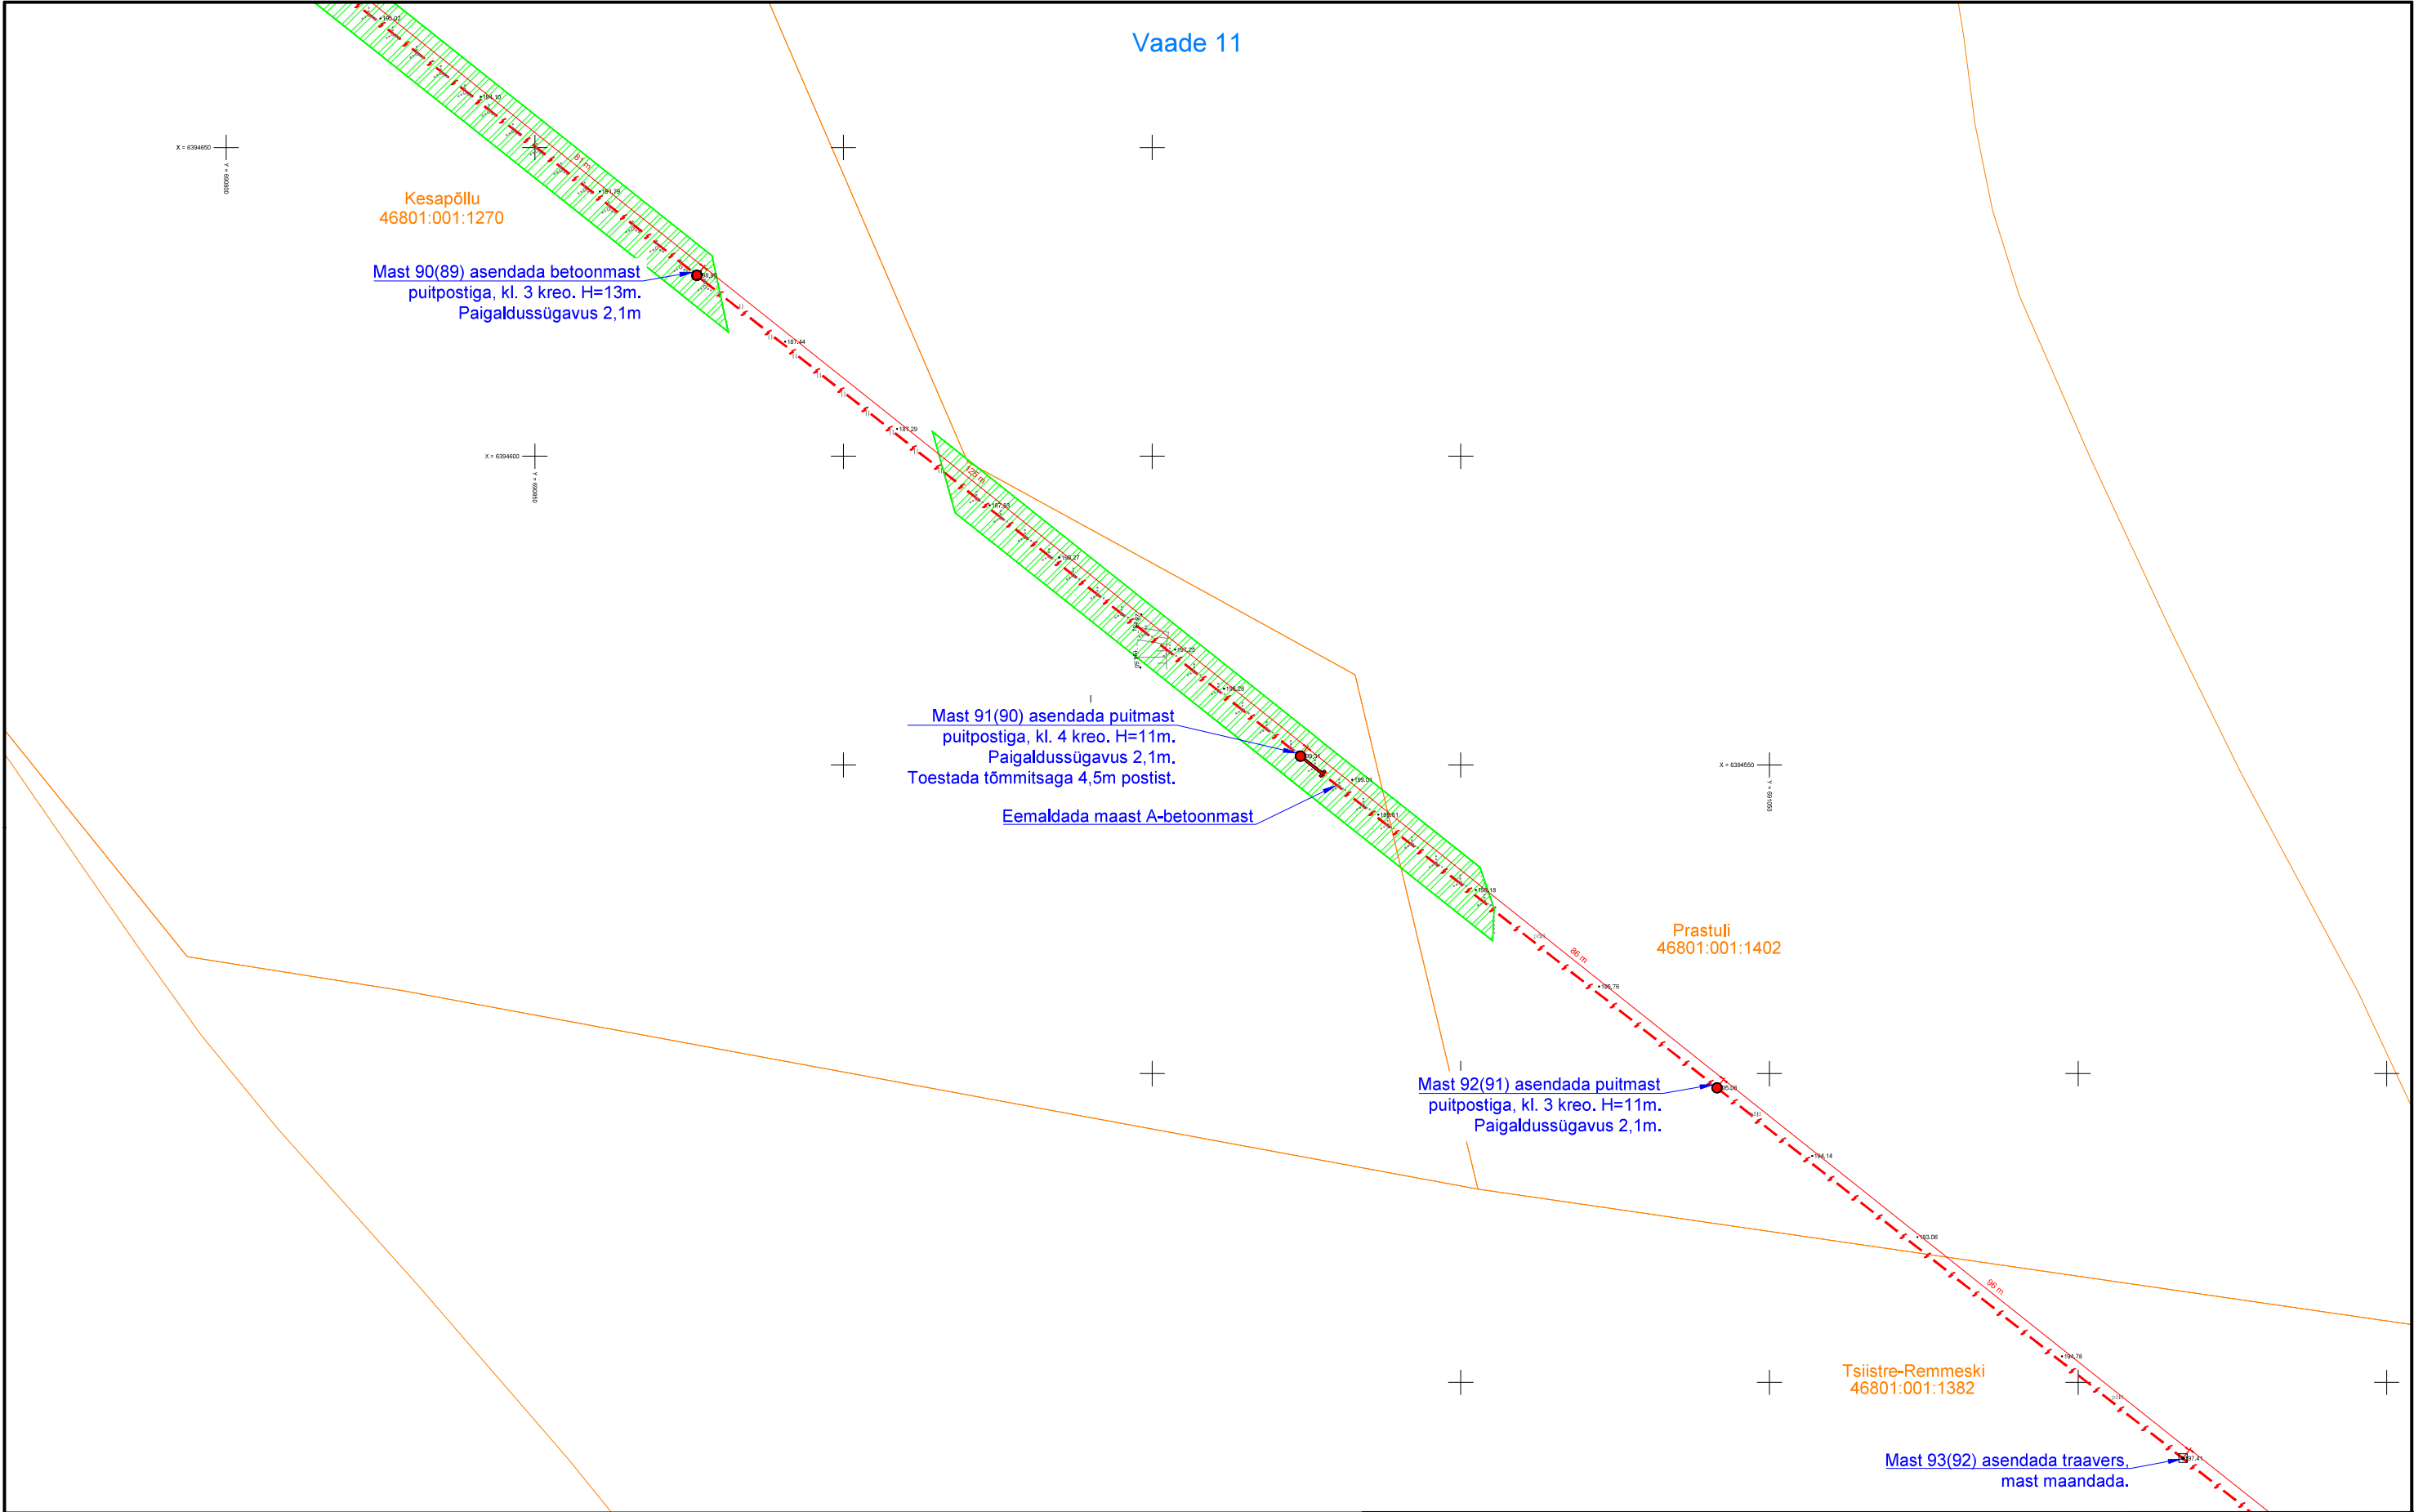





TINGMÄRGID

- Kinnistu piir
- Proj. õhuliini juhtme asendamine
- Proj. õhuliini post
- Proj. õhuliini posti tõmmts
- Liinikoridori puhastamise ala



Projekt					Tellija		
Ruusmäe-Järvemäe keskpingeliini rekonstrueerimine, Rõuge vald, Võrumaa					Elektrilevi OÜ		
 <b>LEONHARD WEISS</b> E-post estonia@leonhard-weiss.com Telefon +372 601 2285 Registrikood 12083348	Joonis				Joonise nr		
	Asendiplaani vaade 11				IP8416-1		
	Projekteeris	A. Erik		53 090 199	Mõõtkava	M 1:1000	
	Kontrollis	K. Maaten		512 7053	Staadium	Tööprojekt	
					Keel	Leht	Lehti
					EST	8	11

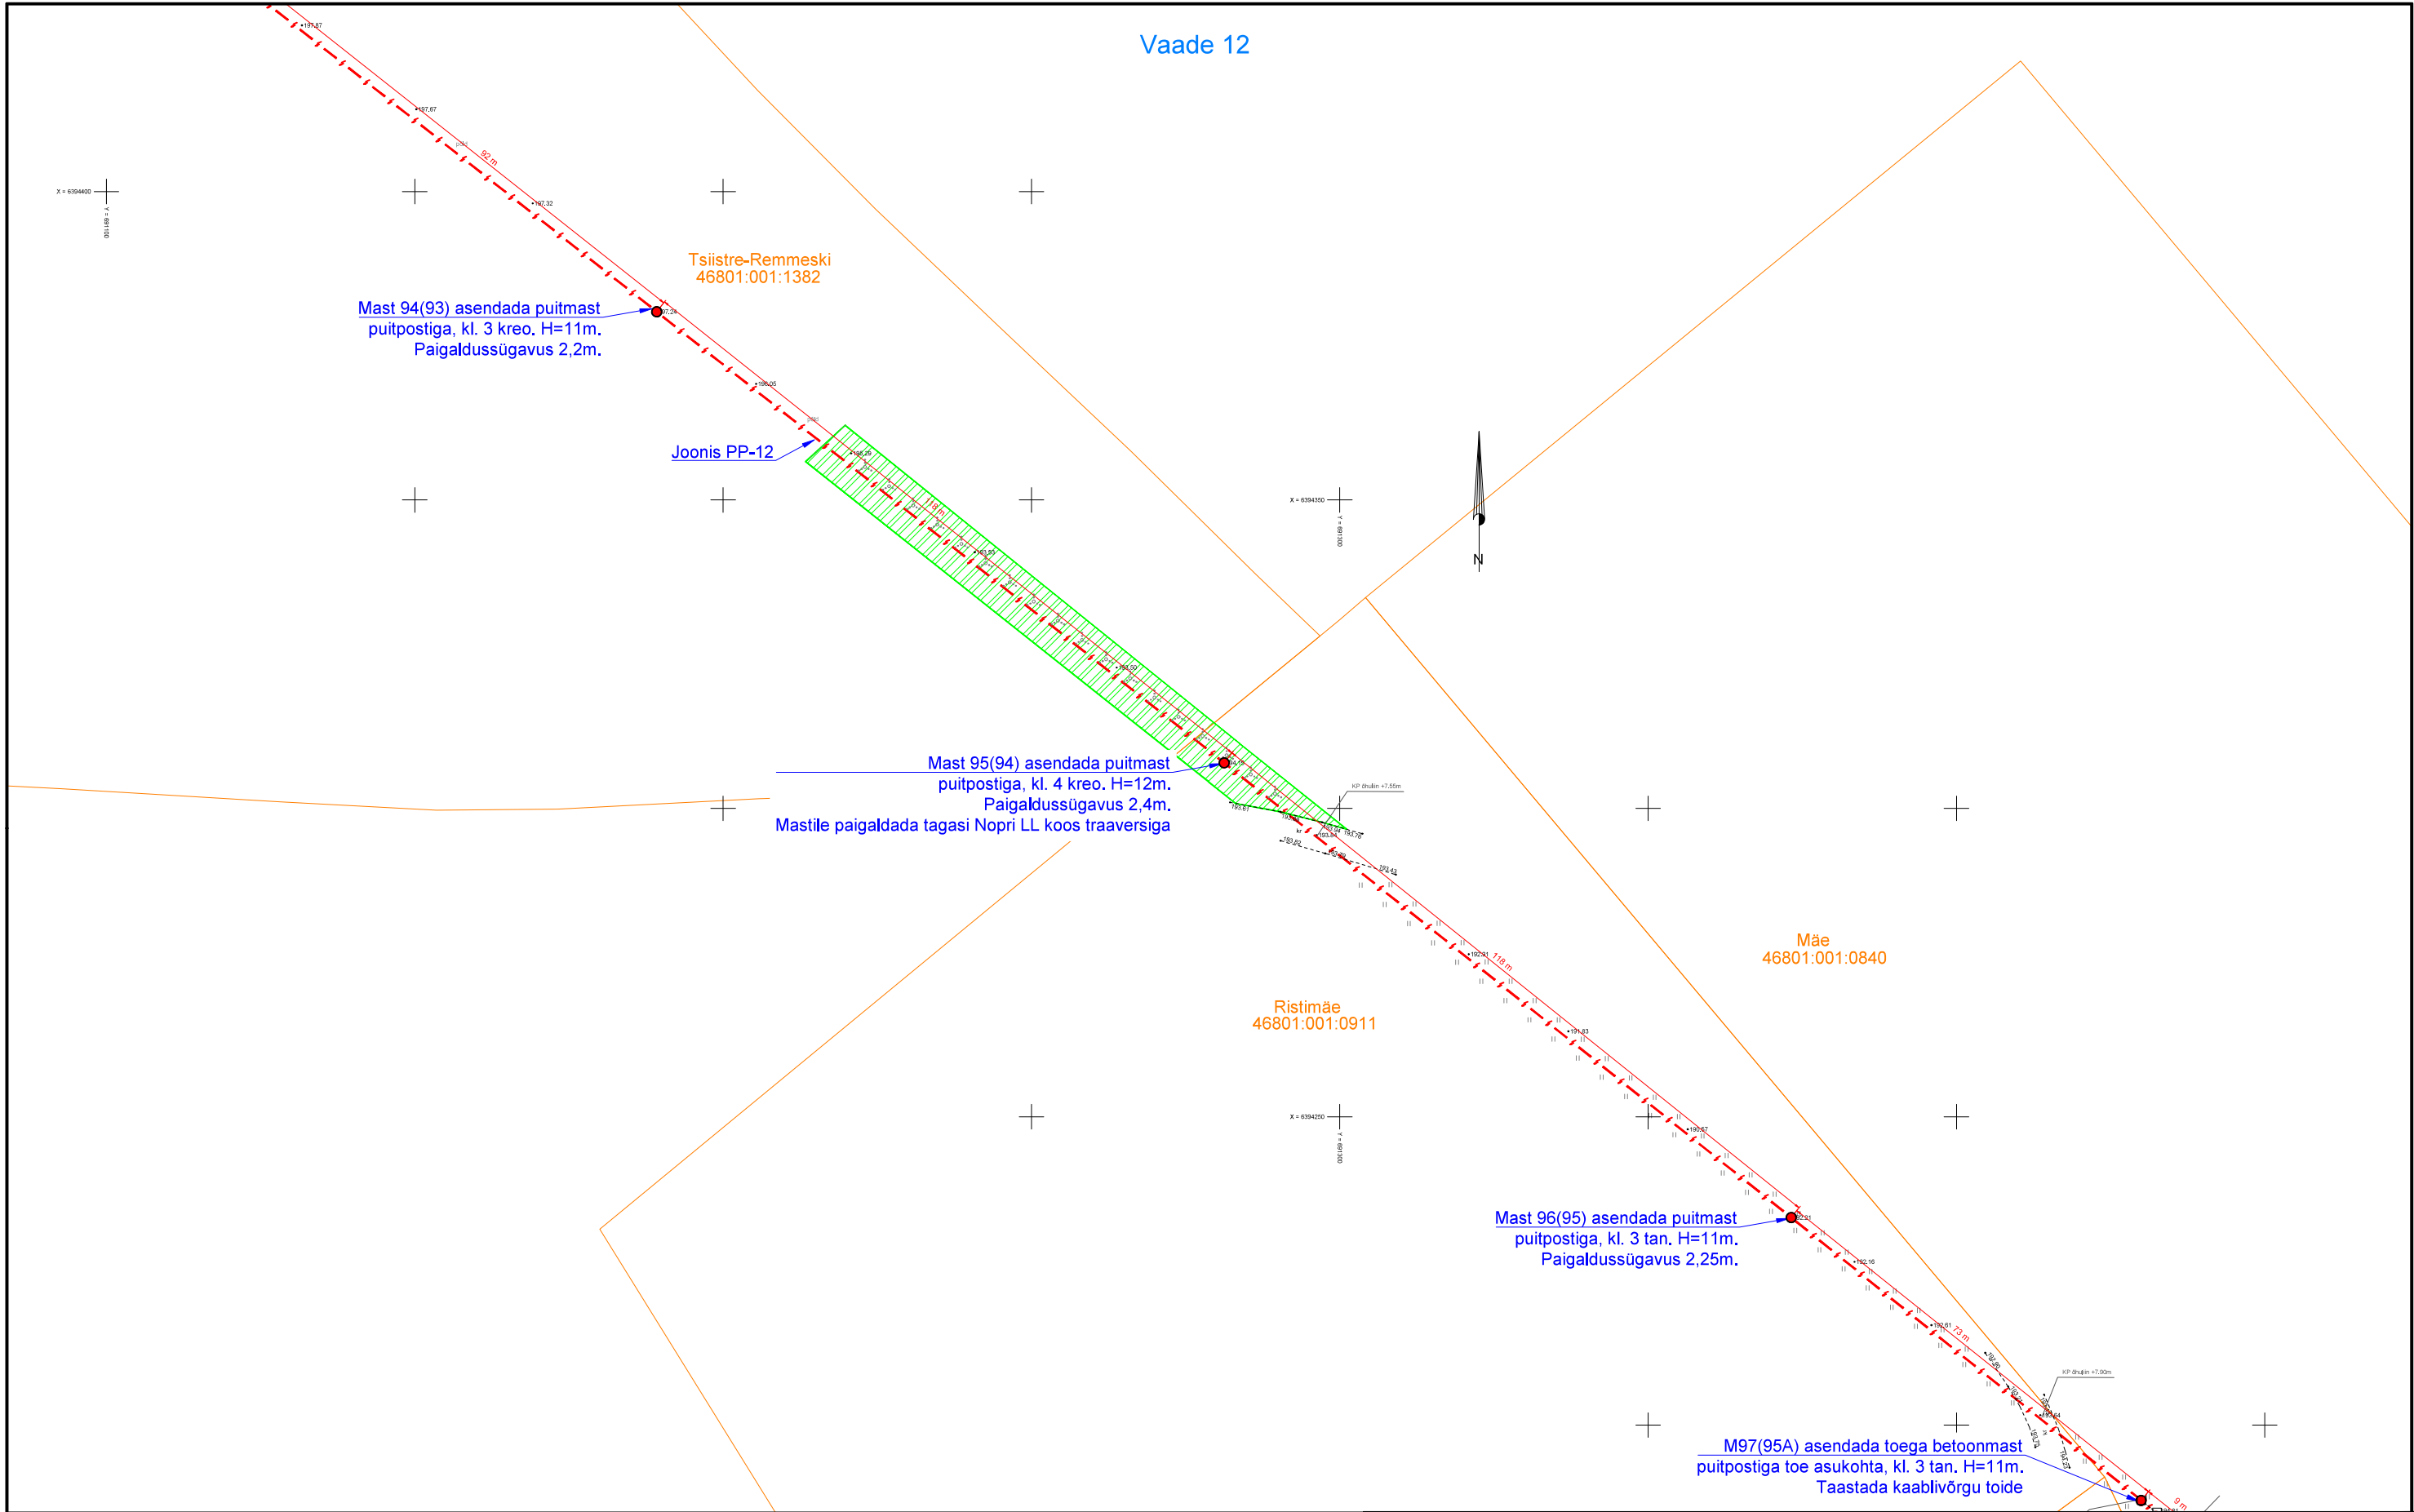


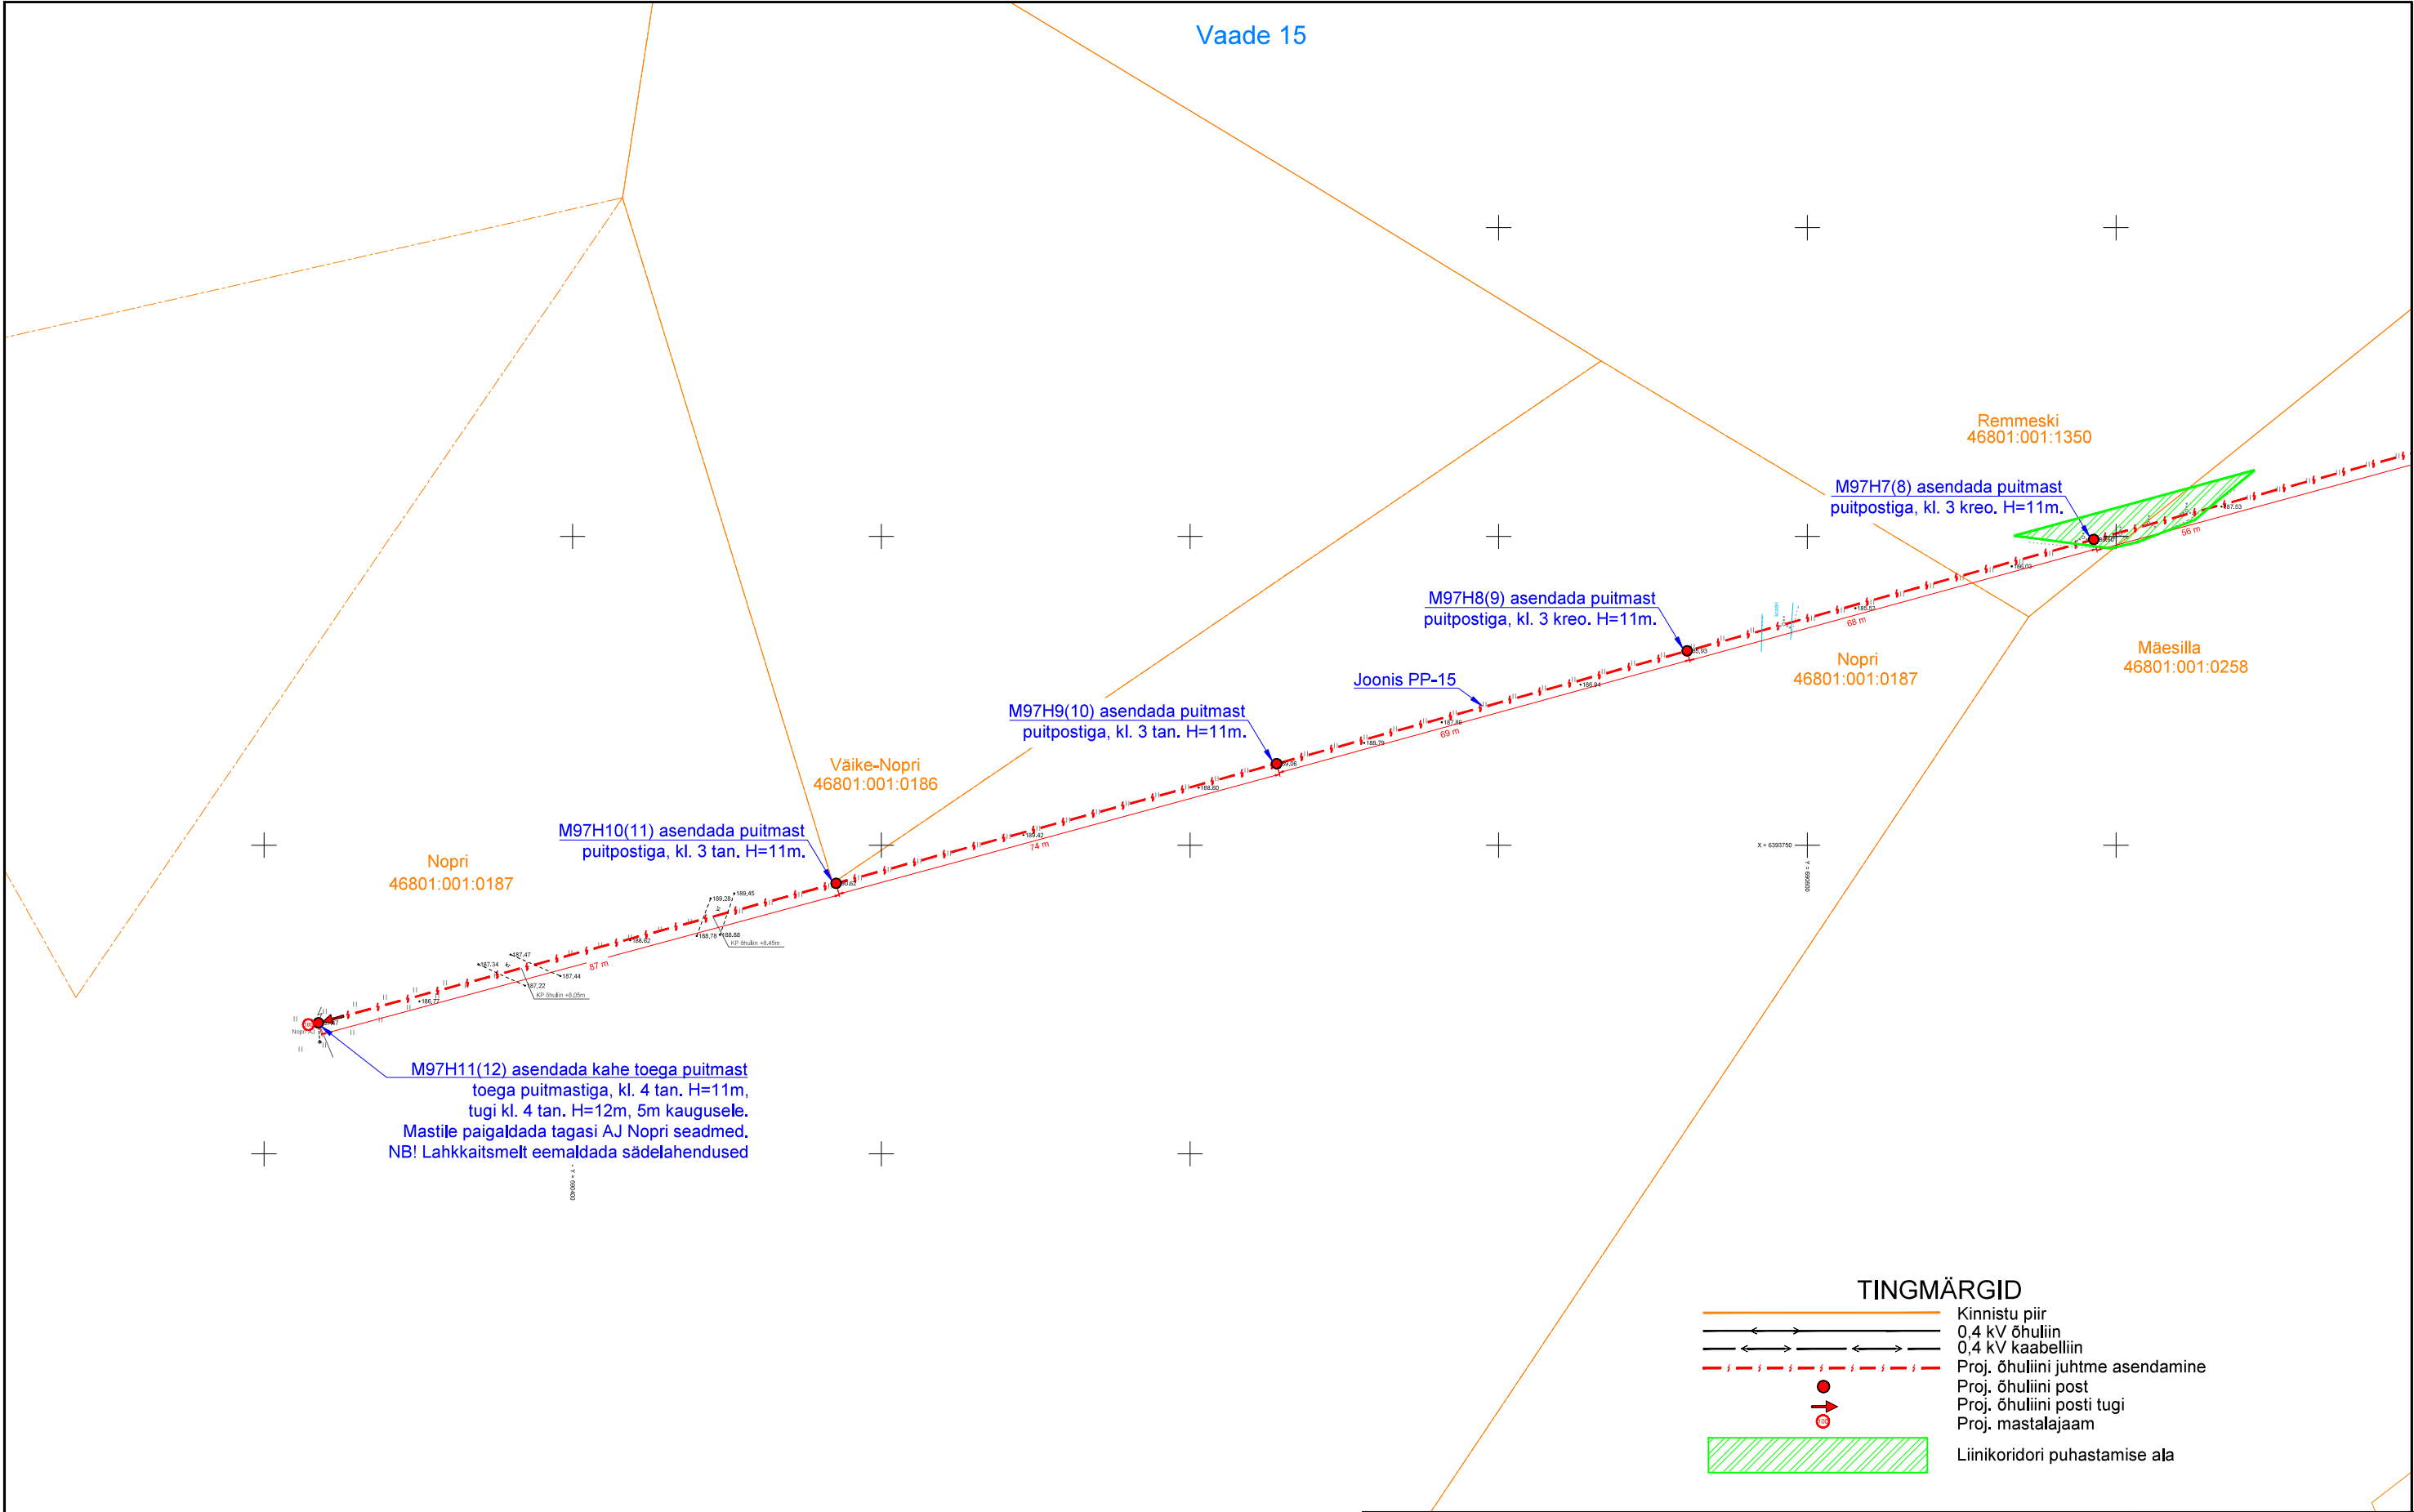

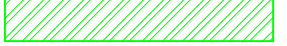
<b>TINGMÄRGID</b>		Projekt				Tellija		
		Ruusmäe-Järvemäe keskpingeliini rekonstrueerimine, Rõuge vald, Võrumaa				Elektrilevi OÜ		
		Joonis				Joonise nr		
		Asendiplaani vaade 12				IP8416-1		
		Projekteeris	A. Erik		53 090 199	Mõõtkava	M 1:1000	
		Kontrollis	K. Maaten		512 7053	Staadium	Tööprojekt	
						Keel	Leht	Lehti
						EST	9	11

E-post [estonia@leonhard-weiss.com](mailto:estonia@leonhard-weiss.com)  
Telefon +372 601 2285  
Registrikood 12083348

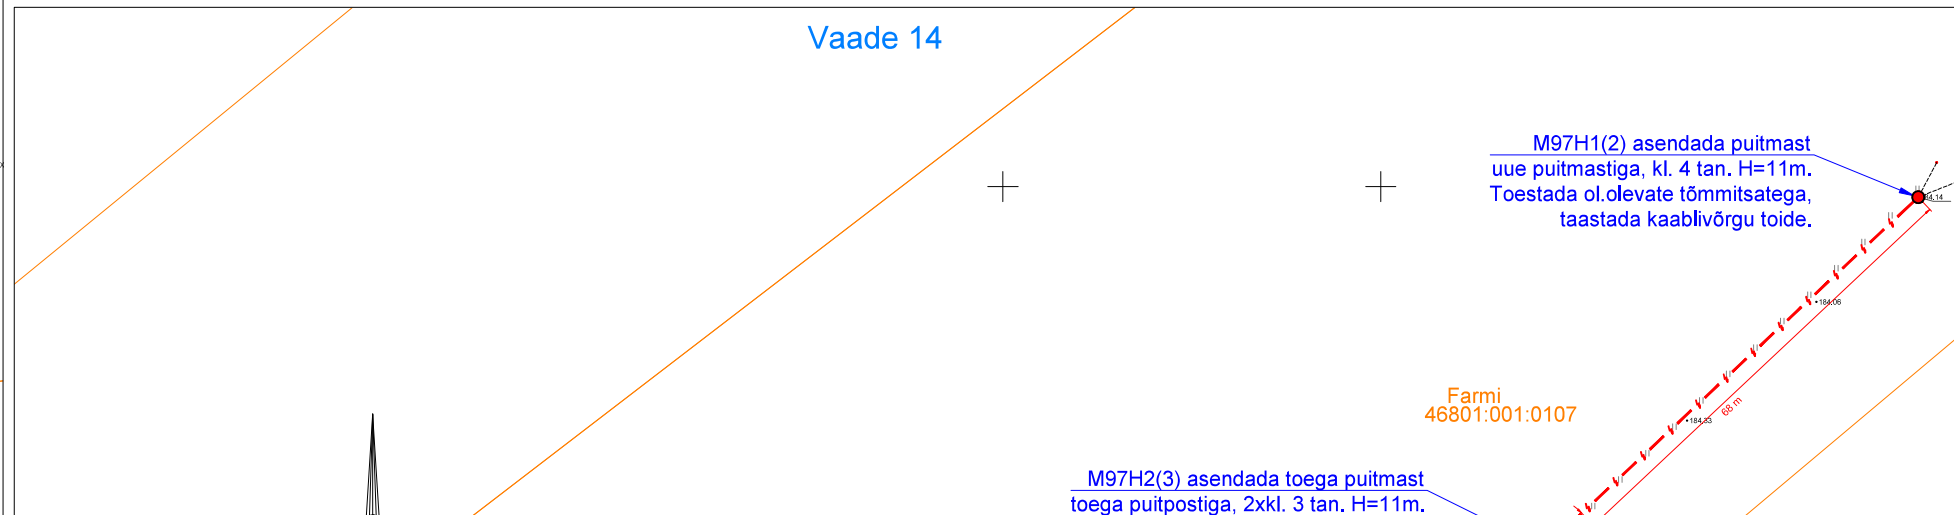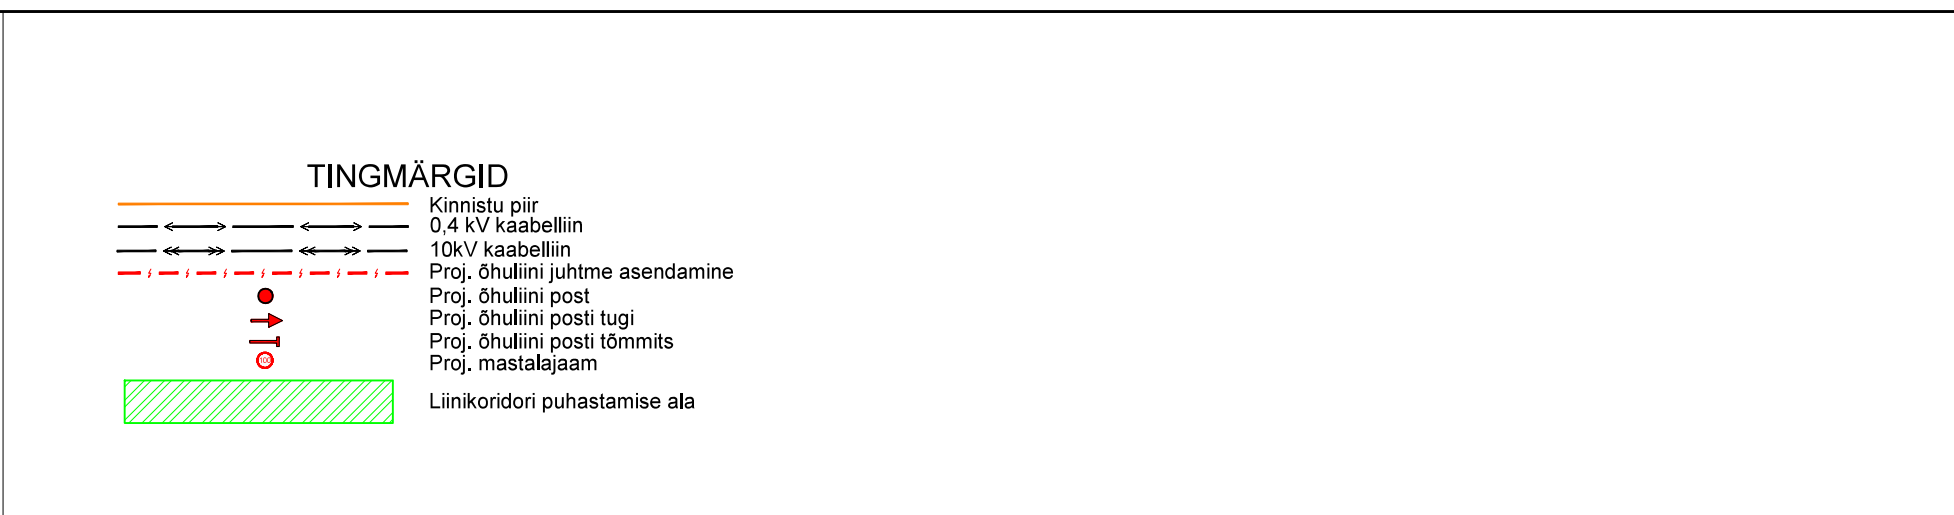

Projekt							Tellija		
Ruusmäe-Järvemäe keskpingeliini rekonstrueerimine, Rõuge vald, Võrumaa							Elektrilevi OÜ		
 LEONHARD WEISS  E-post estonia@leonhard-weiss.com Telefon +372 601 2285 Registrikood 12083348	Joonis		Asendiplaani vaated 13 ja 14				Joonise nr		
							IP8416-1		
	Projekteeris	A. Erik				53 090 199	Mõõtka	M 1:1000	
	Kontrollis	K. Maaten				512 7053	Staadium	Tööprojekt	
							Keel	Leht	Lehti
						EST	10	11	



Projekt						Tellija		
Ruusmäe-Järvemäe keskpingeliini rekonstrueerimine, Rõuge vald, Võrumaa						Elektrilevi OÜ		
Joonis						Joonise nr		
Asendiplaani vaade 15						IP8416-1		
Projekteeris		A. Erik			53 090 199	Mõõtkava	M 1:1000	
Kontrollis		K. Maaten			512 7053	Staadium	Tööprojekt	
						Keel	Leht	Lehti
						EST	11	11

E-post [estonia@leonhard-weiss.com](mailto:estonia@leonhard-weiss.com)  
Telefon +372 601 2285  
Registrikood 12083348