















	Toode	Kogus
	158	4
	162	3
	163	1
	422	1
	679d	1
	679e	1
	684	3
	686 BjaA	5
	814	2
	Post 1.5m	3
	Post 2.5m	2
	Post 2m	2
	Piirdeaed	68 jm
	Äärekivi ramp	3 tk

KOOSKÕLASTATUD

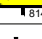Teehoiuteenistuse põhja osakonna korrashoiu ja liikluskorralduse üksus

Jaan Saia, Harju maakonna liikluskorraldaja

18.05.2026. a reg. nr. 174611

Tingimustel:

1. Kooskõlastatud riigitee osas, liikluskorraldus teistel teedel kooskõlastada nende teede omanikega

2. Liikluskorraldusvahendid paigaldada juhinduda juhendist „Riigiteede ajutine liikluskorraldus“ Transpordiamet 2025.

3. Tööd tegev ja töömaad teenindav tehnika ning kasutatavad materjalid hoida väljaspool riigiteed tähistatud tööruumi piires.


4. Töömaalt riigiteele sõitvad masinad ei tohi ratastega kanda pori sõiduteele. Selleks korraldada masinate käiguosa puhastamine enne tee väljasõitu.


5. Korraldada jalakäijate ja jalgratturite turvaline möödapääs tööruumist

6. Tööväliseks ajaks sügavamaid kui 0,1 m kaevikuid riigiteele ja teemaale jätta ei ole lubatud

7. Vähemalt 24 tundi enne töö alustamist või liikluskorralduse muutmist teavitada liikluspiirangutest ja töö kestvusest Transpordiametit Tark Tee liikluspiirangute iseteeninduskeskkonnas, millele pääseb ligi ameti e-teeninduse kaudu või e-post tmc@transpordiamet.ee.

Kooskõlastatud liikluskorralduse joonised ei asenda teel ja teemaal töötamise luba

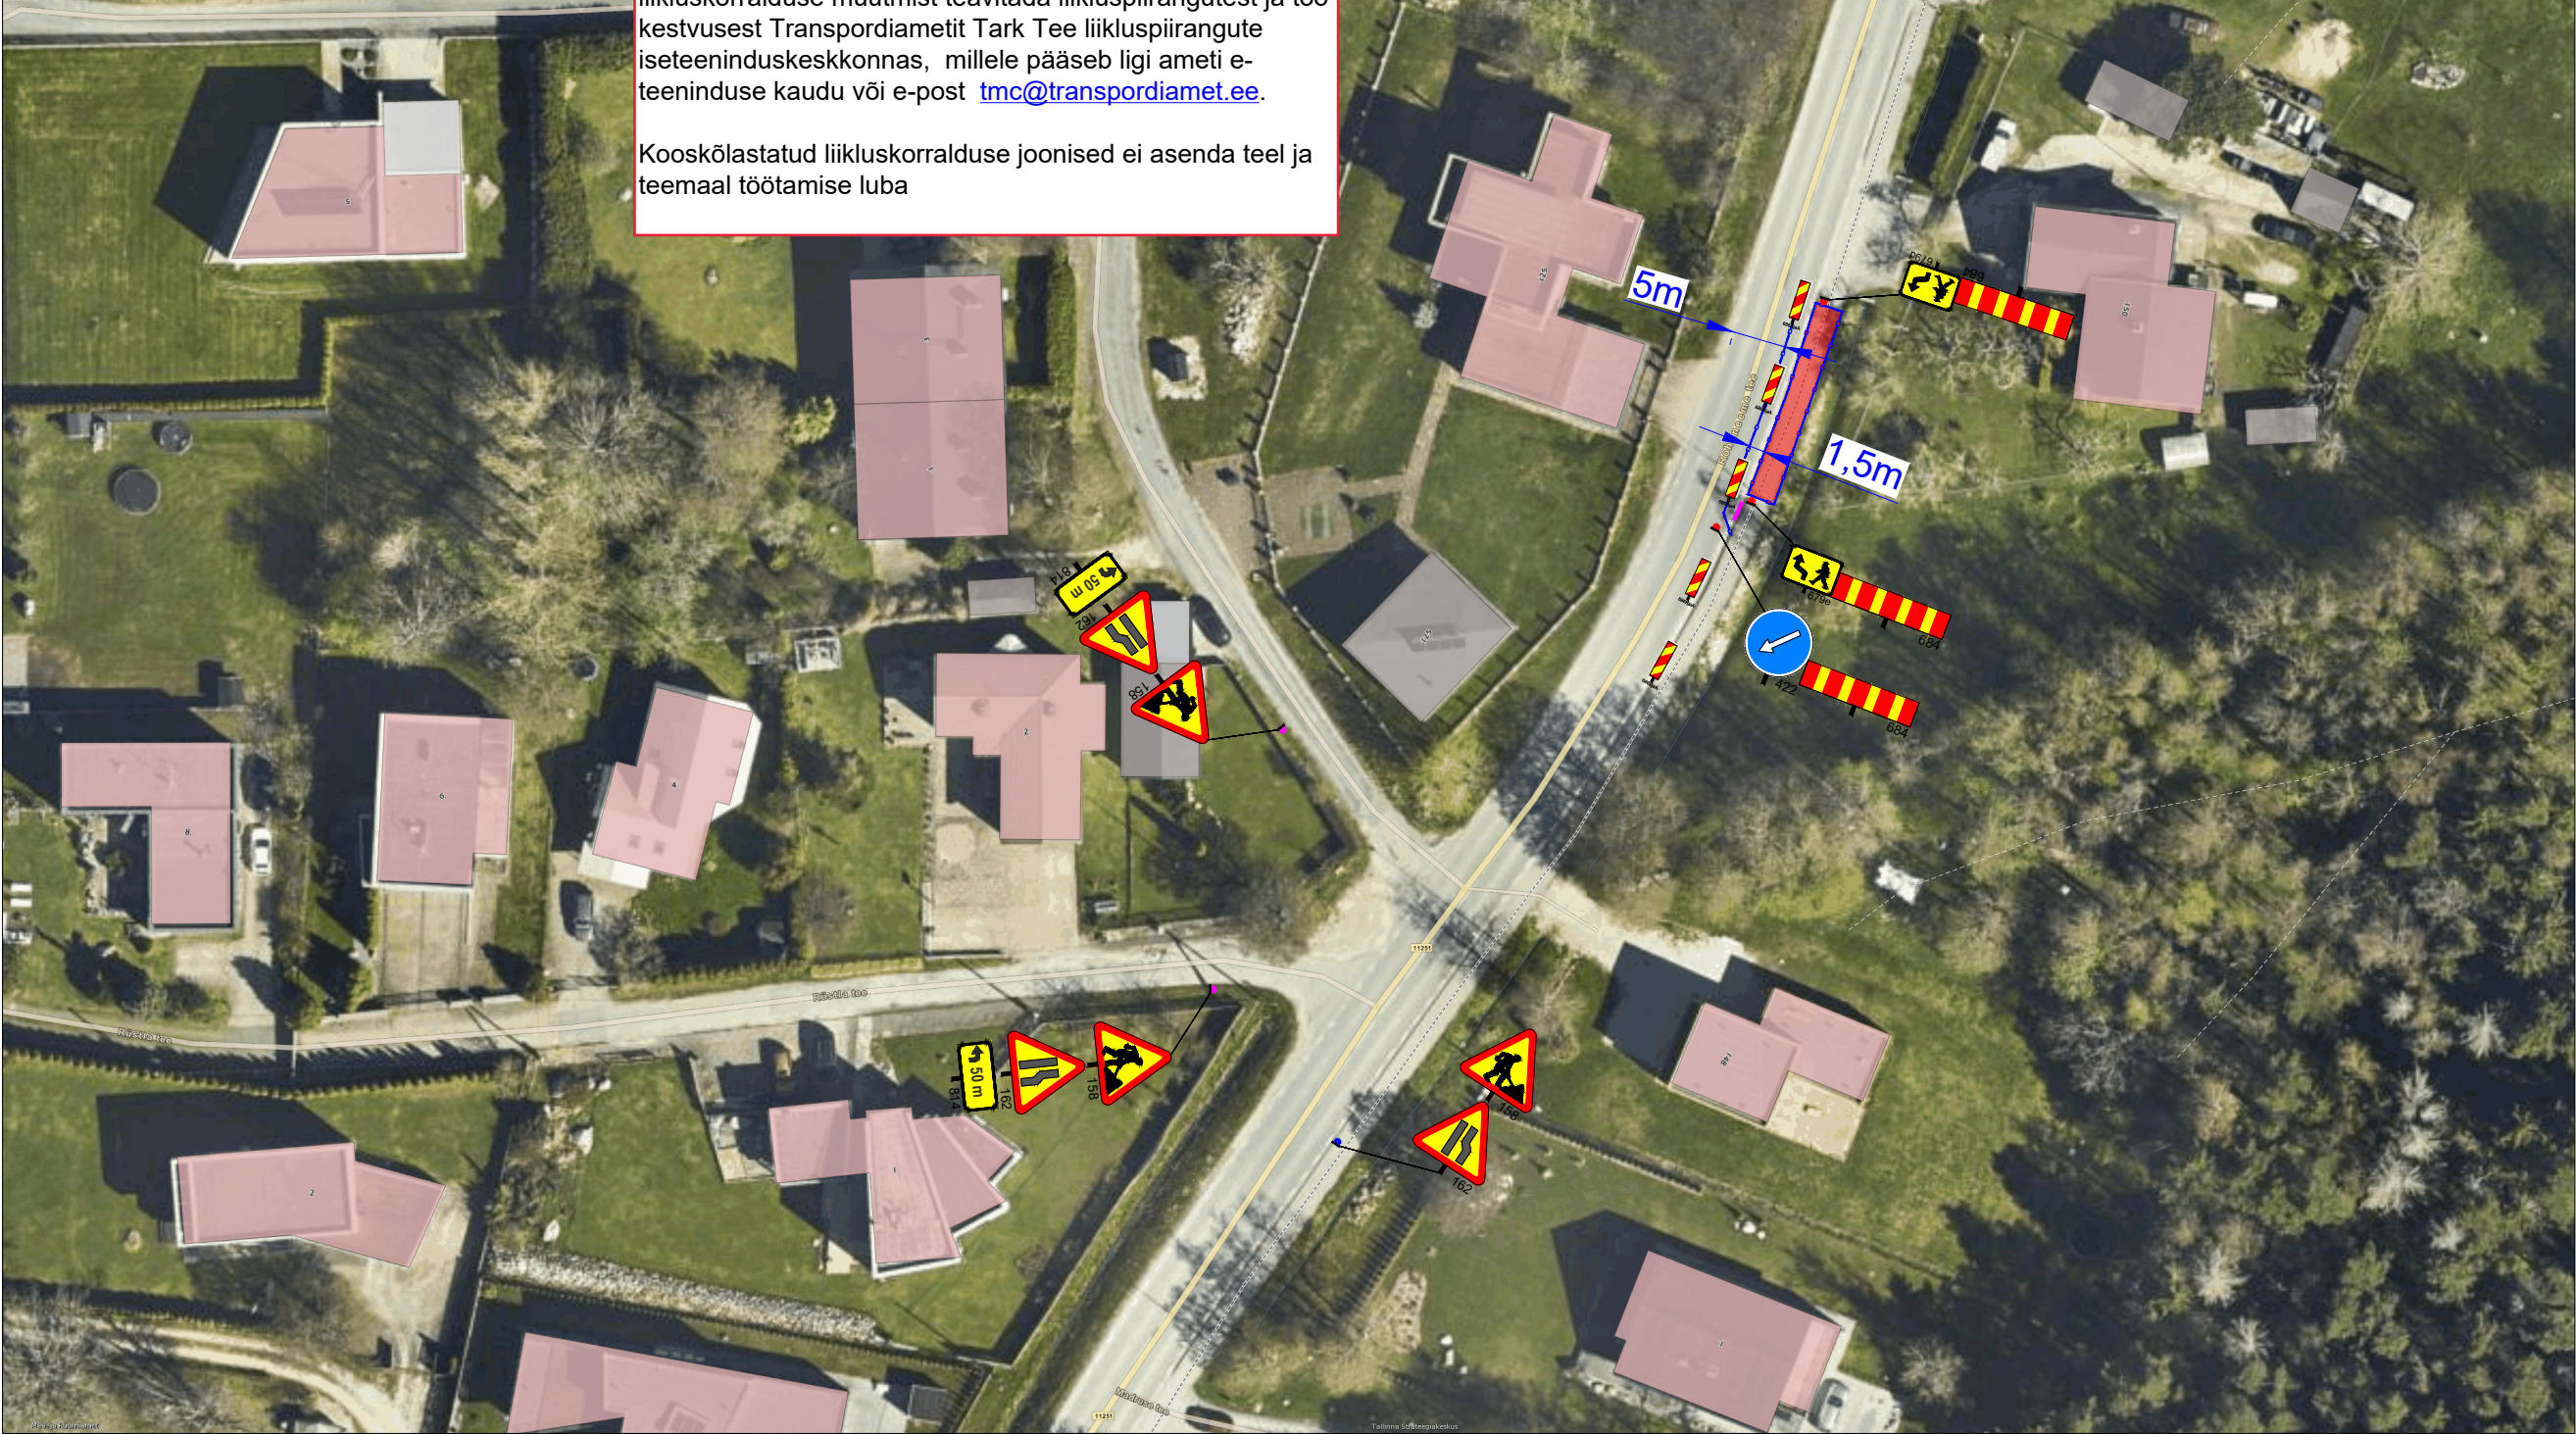



Ramudden OÜ, Reg. kood 12969700
Artelli 16/18, Tallinn.
Telefon: +372 622 9530 E-post:info@ramudden.ee

Projekti nimetus:
Kaevetööd

Joonise nimetus:
Ajutine liikluskorraldus

Objekti asukoht:
Rohuneeme tee 150, Rohuneeme küla, Viimsi vald, Harju maakond

Märkused:

Kuupäev 18/05/2026	Töö nr. PLE260513-1	Joonise nr. 1
Tellija	AS KH Energia-Konsult Tõnu Roosna, +372 512 3771 tonu.roosna@khenergia.ee	
Cad proj.	E. Rebane, Tel: +372 5884 5450	
Kutsetunnistus nr. 193489 T. Rämmel Tegevusluba nr ELK000084		

TINGMÄRGID:

Töötsoon

Piirdeaed

Ajutine liiklusmärk

Ajutine liiklusmärgi post

Ol.olev liiklusmärk

Ol.oleva liiklusmärgi post

Äärekivi ramp