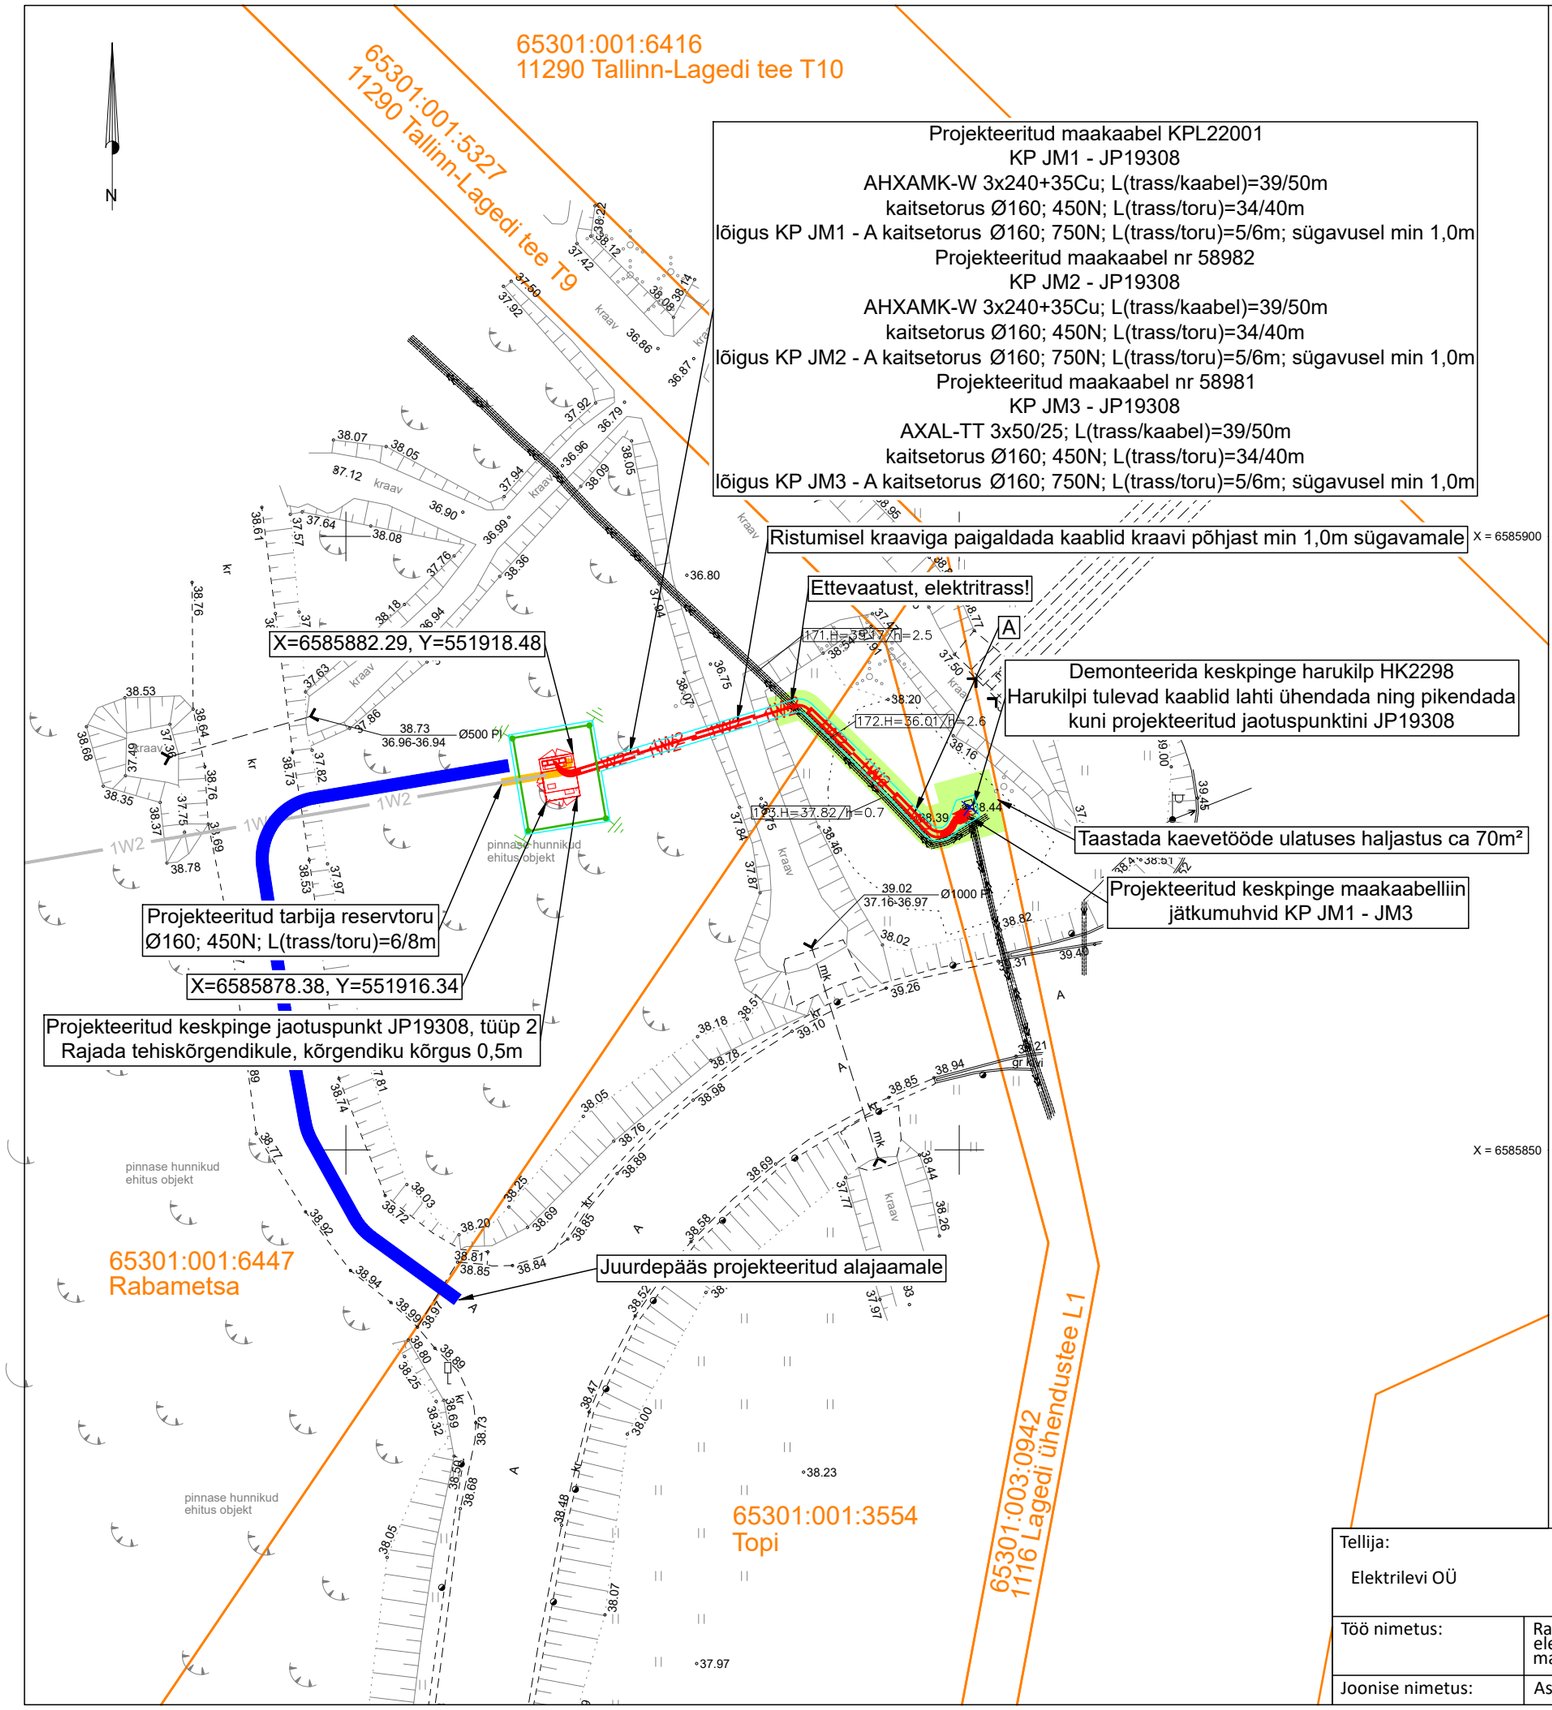

STROMTEC OÜ TÖÖ NR 25-09L TINGMÄRGID

- 1W2 — Proj. keskpinge maakaabel kaitsetorus
- Proj. keskpinge jaotuspunkt koos maanduse ja tarbija reservtoruga
- Proj. kaeviku piir
- Proj. haljastuse taastamine (kaevetööde ala)
- Demonteeritav keskpinge harukilp
- Katastriüksuse piir
- Ol. olev keskpinge maakaabel

REAALPROJEKT OÜ TINGMÄRGID

- 1W2 — Proj. keskpinge maakaabel kaitsetorus

Üldmärkused:

1. Projekt on teostatud digitaliseeritud alusplaanile vastavalt Elektrilevi OÜ poolt väljastatud projekteerimisülesandele nr 467458.
2. Alusplaanina on kasutatud Kirjanurk OÜ töö nr 15037G "Geodeetiline alusplaan" 04.06.2026. Kõrgused on EH2000 süsteemis, koordinaadid L-EST97 süsteemis.
3. Tehnovõrkude kaitsetsoonides kaevatakse käsitsi. Tööde teostamisel tuleb lähtuda liinirajatiste kaitsevööndis tegutsemise eeskirjast.
4. Täitematerjal ei tohi sisaldada suuri kive (≥15 cm), kõrvalisi esemeid, turvast, pehmet savi, puidu- või raadamisjäätmeid, jääd, lund ja külmunud pinnast (pinnasekamakaid), muid kahjustavaid ained ning jäätmeid. Talvetingimustes kasutada tagasitäitena ainult sulasid ja kergesti tihendatavaid materjale.
5. Pärast kaevetöid taastada endine olukord ning korrastada ehitusjäljed.
6. Katete taastamisel lähtuda töö aegsest olukorrast. Kui ehitustööde käigus selgub, et on kasutatud teistsugust konstruktsiooni, taastada katted vastavalt olemasolevale konstruktsioonile, et ei tekiks konstruktsioonilisi erinevusi.
7. Kaabel paigaldada kogu trassi ulatuses minimaalselt 0,7m sügavusele ja ristumisel kraaviga minimaalselt 1,0m sügavusele, kui asendiplaanil pole kirjas teisiti. Vähim sügavus maantee katte ja mulde all 1,5m; mulde nõlvast kuni 1m kaugusel 1,2m; teemaal ja ristumisel kraaviga, kraavi/truubi põhjast 1,0m.
8. Kui projektis märgitud maapinna kõrgused või keskpinge jaotuspunkti 0.00-id erinevad tegelikkusest, siis võtta projekteerijaga ühendust.

RISTUMINE TEISTE MAA-ALUSTE KOMMUNIKATSIOONIDEGA (VESI, KANALISATSIOON, KAUGKÜTE, SIDE...)

RISTUMINE ALLPOOL
(Rakendada juhtudel kui ei ole võimalik tagada pealt-poolt ristumise gabariite või trassivaldaja nõusolekul)

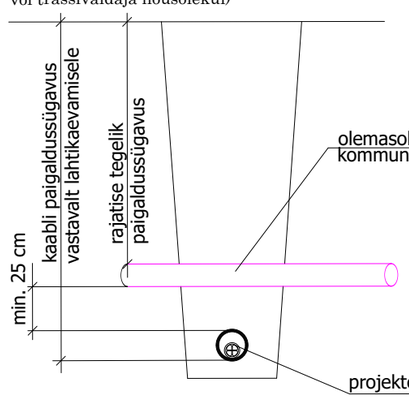

RISTUMINE PEALTPOOLT

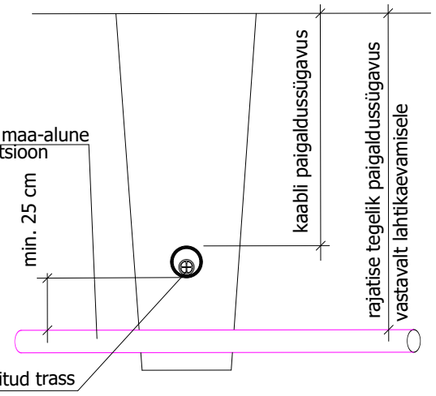

Tellija: Elektrilevi OÜ	STROMTEC	Aadress: Päevalille 2-2, Ülenurme, Tartumaa; 61714 MTR: TEL002388 Reg. nr: 12688881 Telefon: +372 553 4119 E-mail: jaanus@stromtec.ee	Kuupäev: 01.09.2026
Töö nimetus:	Rabametsa kinnistul Rail Batlic Estonia liitumine elektrivõrguga Soodevahe küla, Rae vald, Harju maakond. LC3381. Tööprojekt.		Töö nr: 25-09L
Joonise nimetus:	Asendiplaan	Projekteerija: Harri Laks; tel 53 835 935 Kontrollis: Jaanus Kaldoja	Joonise nr: 01 Mõõtkava: M1:500/A3