


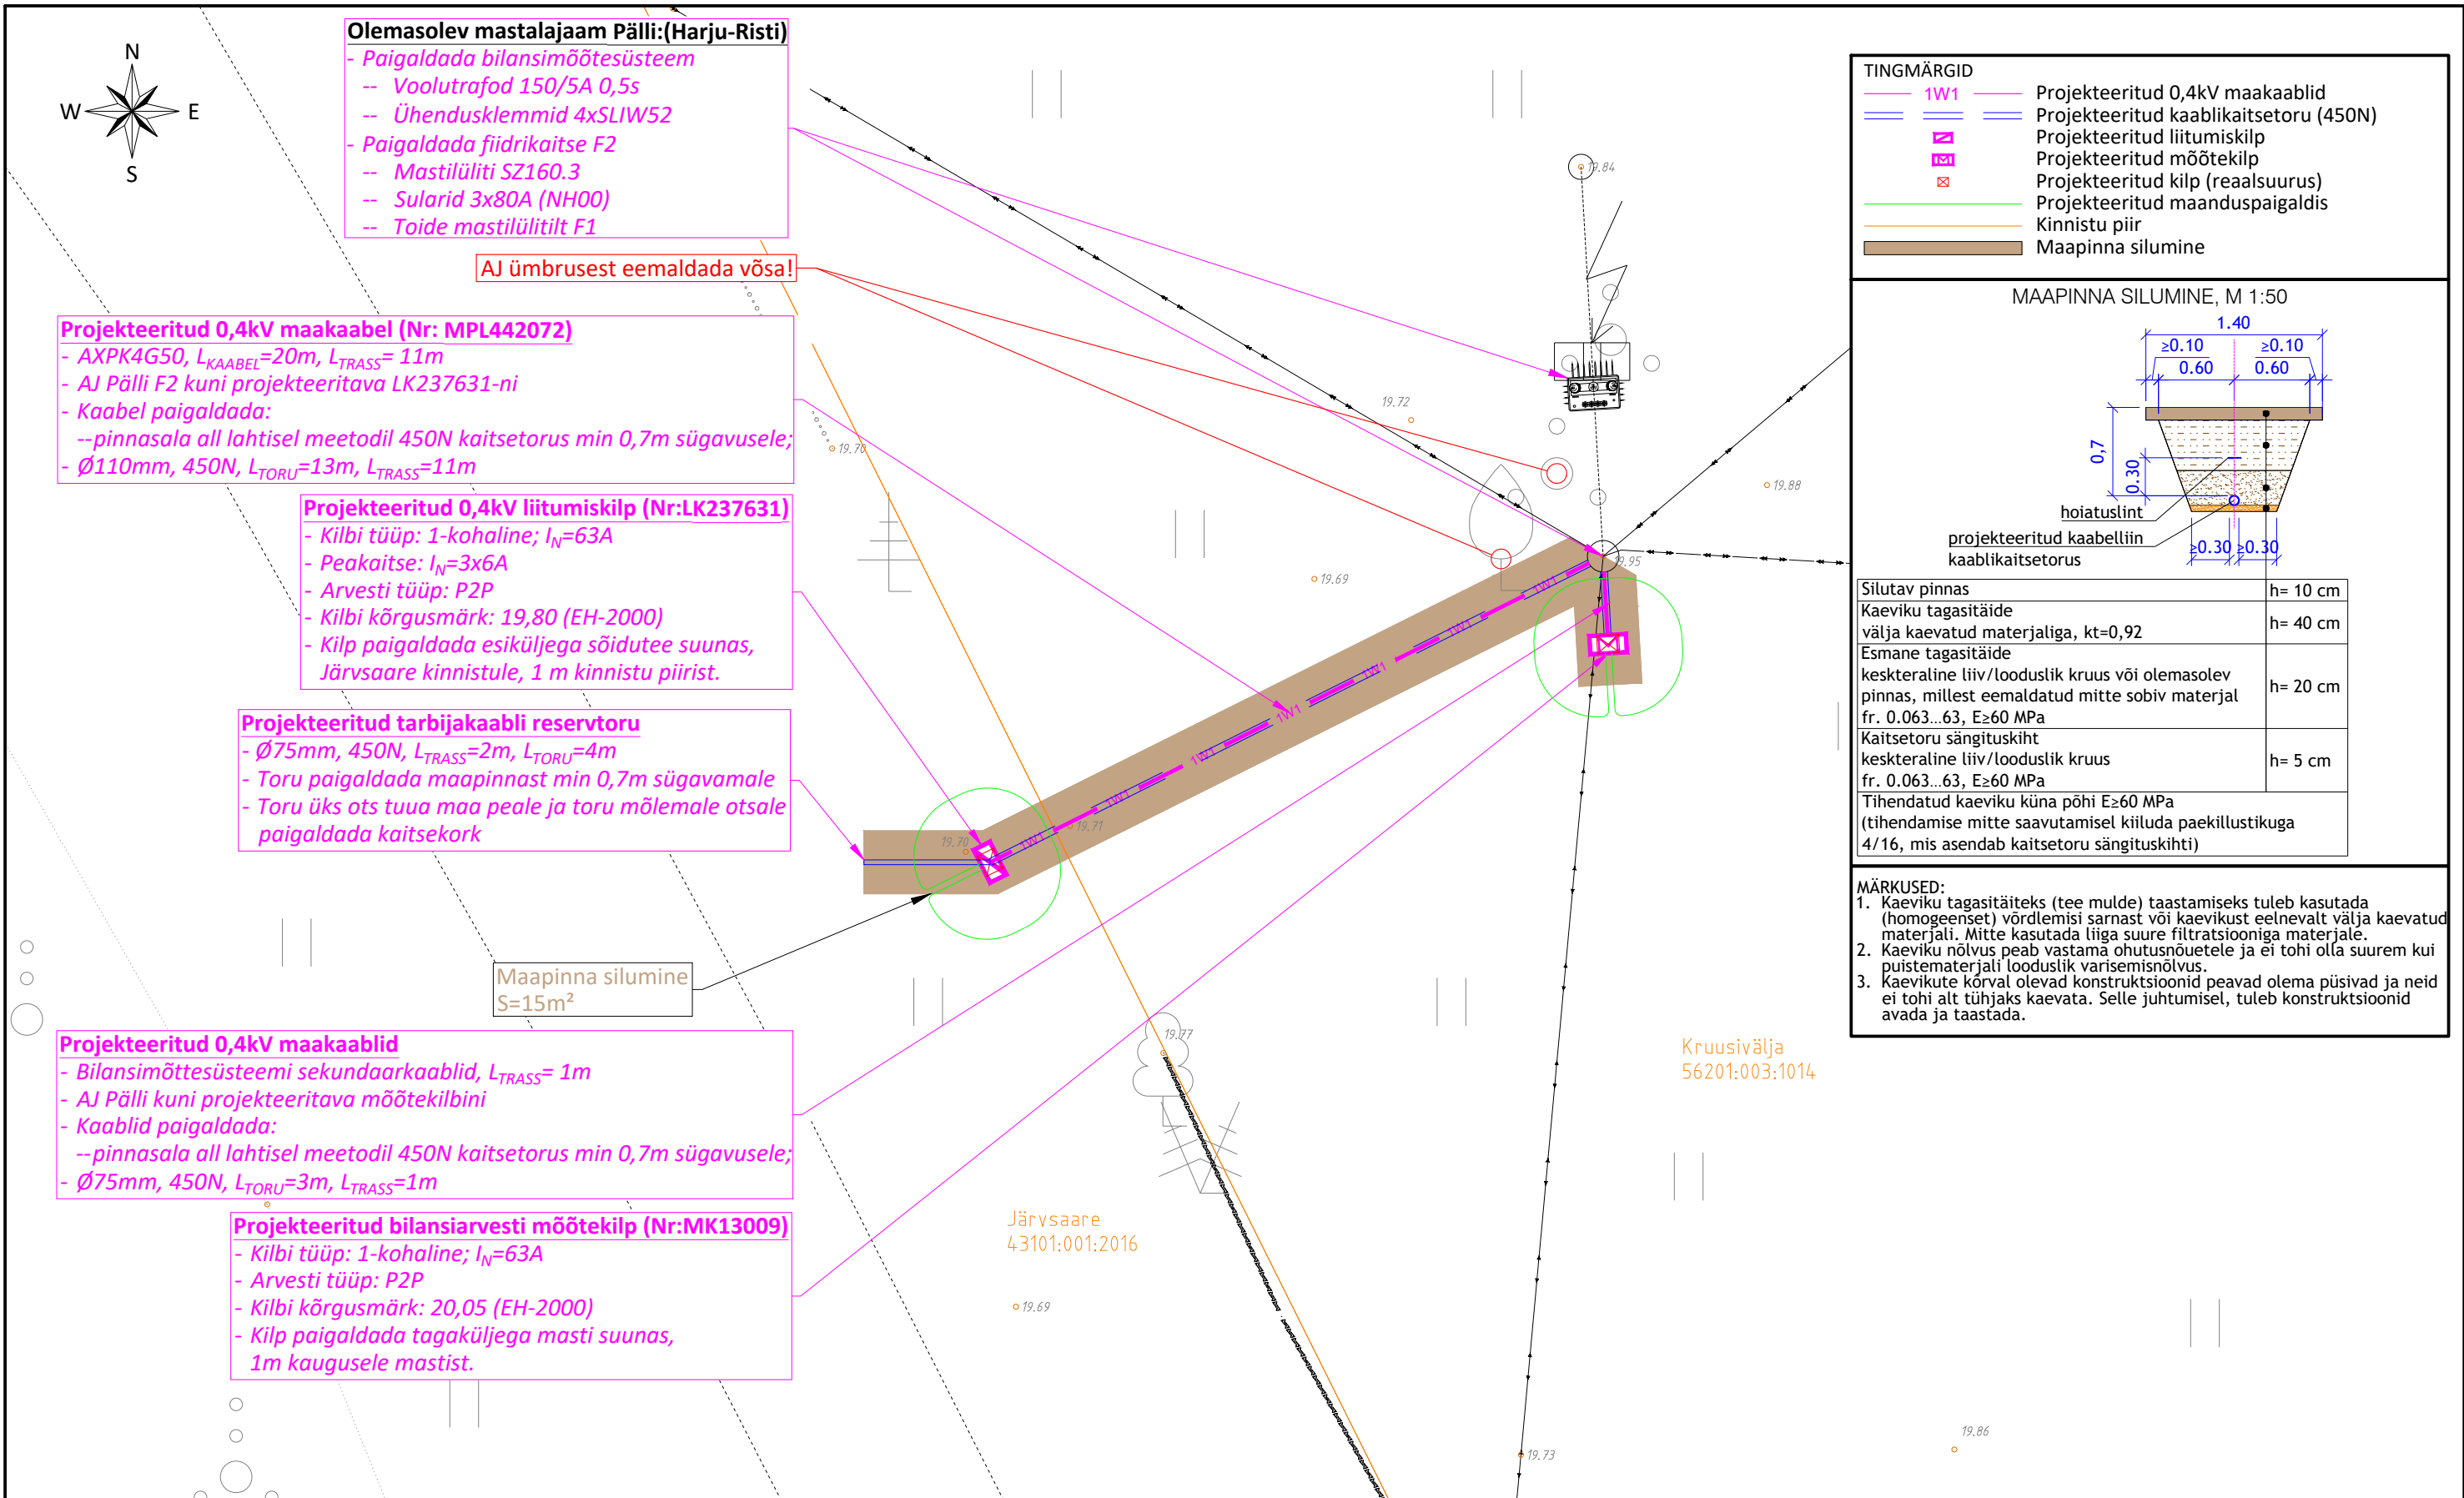

MÄRKUSED:

1. Projekt on koostatud lähtuvalt Elektrilevi OÜ lähteülesandest nr: 499456.

2. Projekti asendiplaani koostamiseks on kasutatud:

- Geodeetilist alusplaani: Geoalus OÜ; töö nr: 25-G383; kuupäev: 09.2025.

- Koordinaadid L-Est'97, kõrgused EH2000 süsteemis.

3. Kaablite paigaldamisel teiste tehnorajatiste kaitsetsoonides lähtuda vastava tehnorajatise kaitsevööndis tegutsemise korrast.

4. Kaablite ristumisel teiste tehnorajatiste trassidega tagada normide kohased vahekaugused.

Tellija:

Elektrilevi OÜ

Joonis:

Asendiplaan

Staadium

Tööprojekt

Koostas

K. Peetmaa

Kontrollis

I. Lillemäe

Proj. kood

LC4156

Töö nr.

25_LH933950

Kuupäev

03.10.2025

Töö nimetus:

Järvisaare kinnistu liitumine elektrivõrguga

Aadress:

Pae küla, Lääne-Harju vald, Harju maakond

25 LH933950 TP EL-01 Asend 251003 KP

Joonise nr.

Mõõtkava

Leht

EL-01

1:100 / A3

1/1

Muudatus

E-SERVICE

ELEKTRITÖÖD

Salve 2a Tallinn 11612

Tel: (+372) 6 701 066

www.eservice.ee

Elektritööde reg. nr.:

EL10360030-0001