

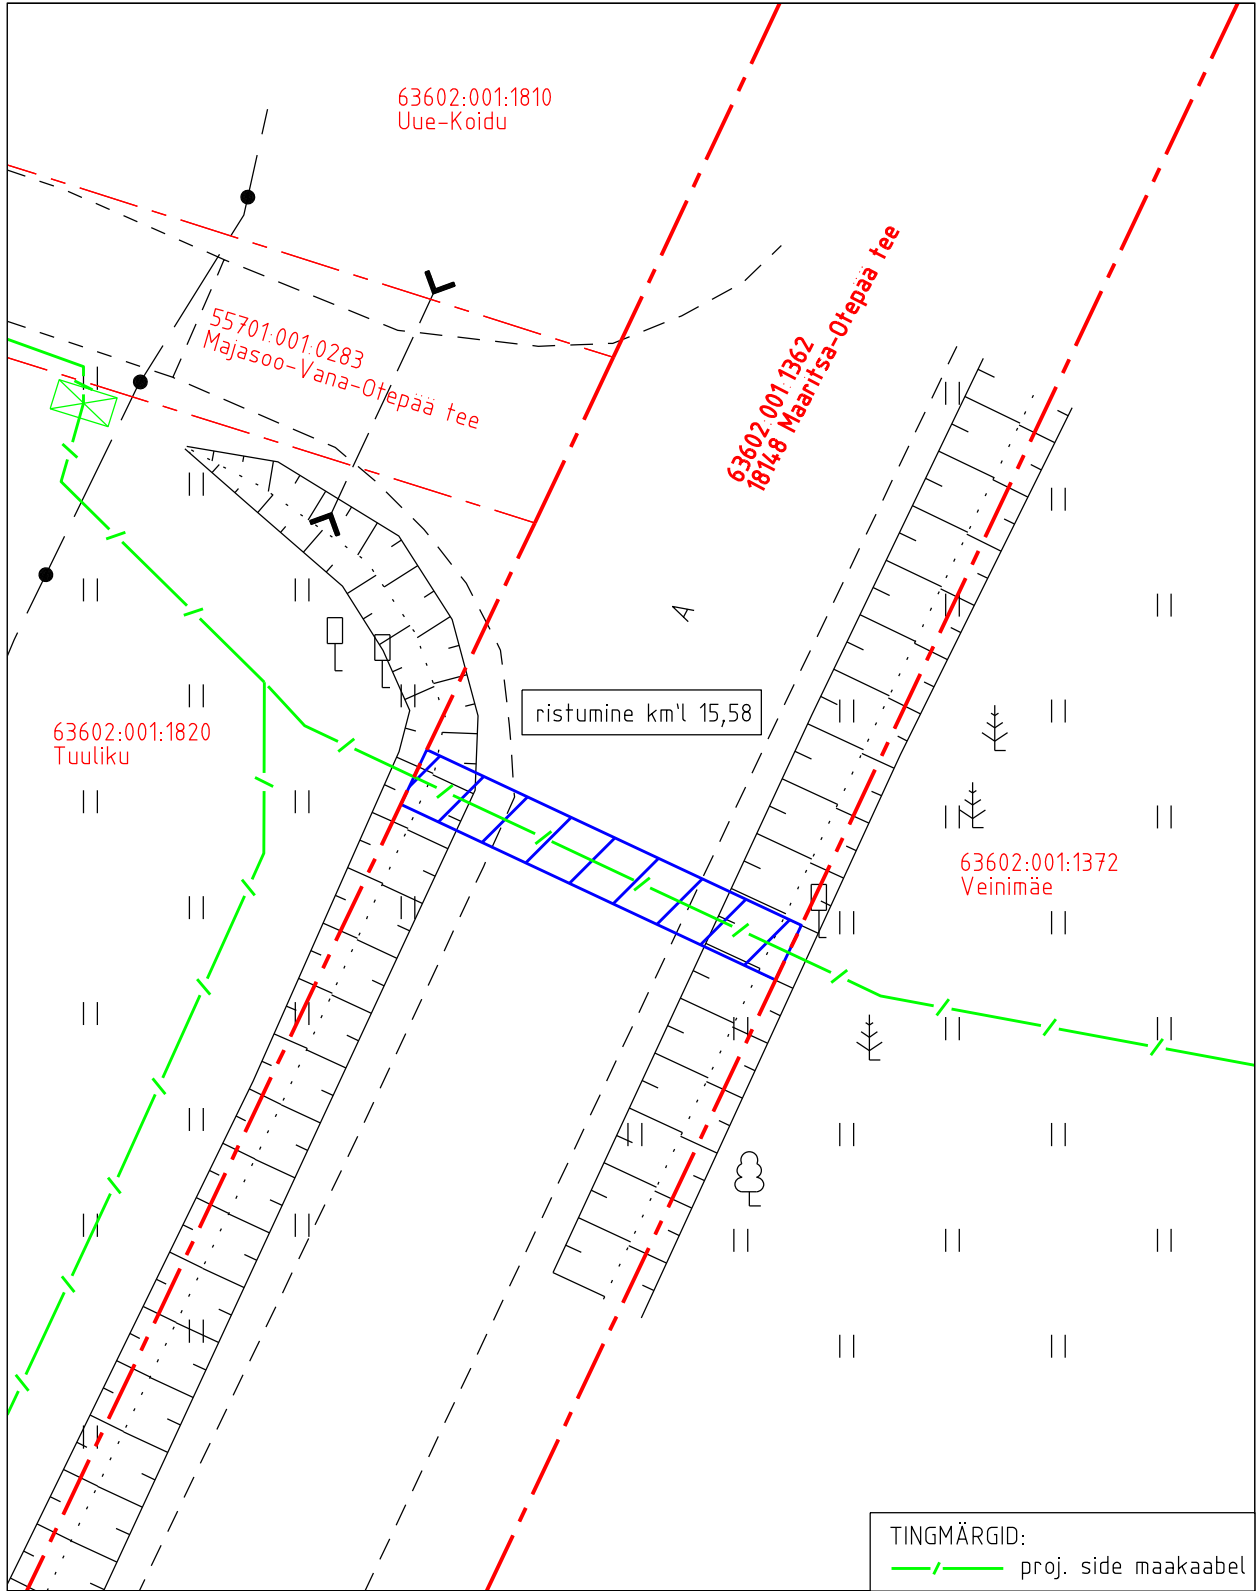
Koormatava ala asendiplaan




Kinnistu nimi: 18148 Maaritsa-Otepää tee (KV6535)

 
Katastritunnus: 63602:001:1362

Asukoht: Vana-Otepää küla, Otepää vald, Valga maakond

Kirjanurk OÜ töö nr 5279P / Enefit Connect OÜ tellimus VT1371



-  Koormatava ala pindala kokku 27 m²
-  Lepingu objektiks oleva katastriüksuse piir
-  Katastriüksuste piirid

TINGMÄRGID:
 proj. side maakaabel

Plaan 1-1
M 1:250

Koostaja:
Kirjanurk OÜ