


ISIKLIKU KASUTUSÕIGUSE SEADMISE PLAAN

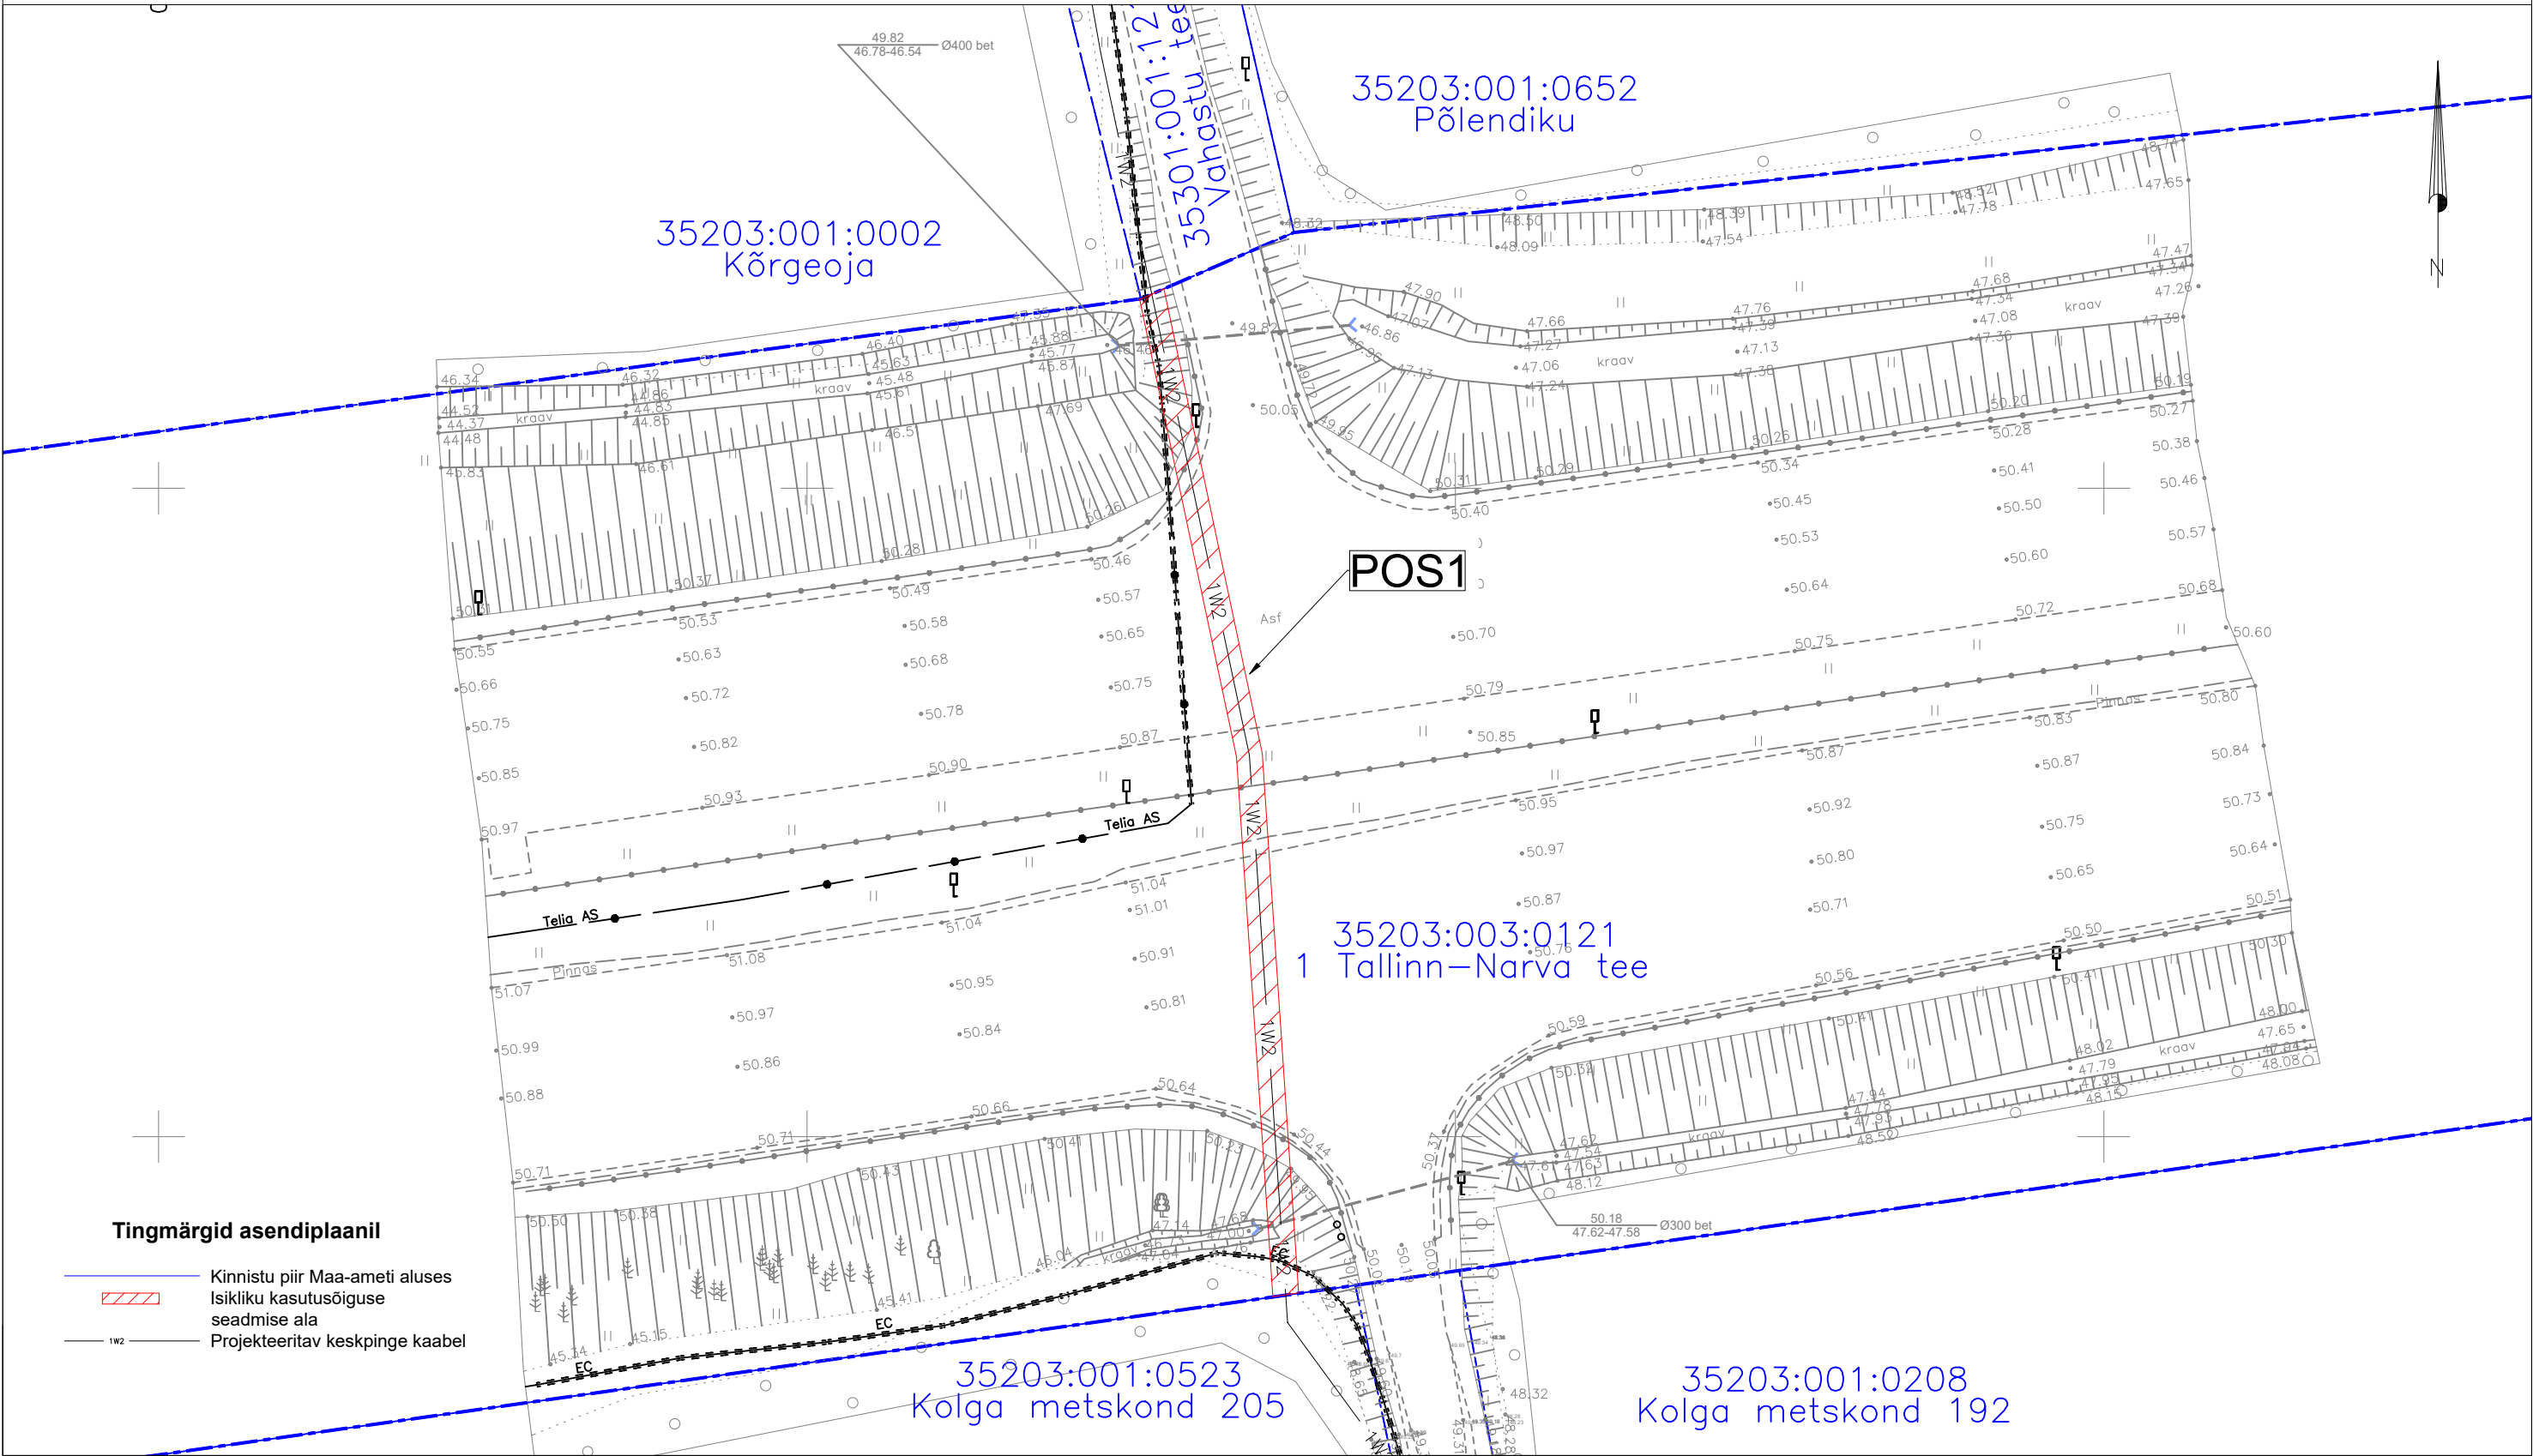

Jrk nr.	Kasutusala pos nr. (plaanil)	Kinnistu registriosa number	Katastriüksse tunnus, nimi ja sihtotstarve	Asukoht riigitee (nr ja nimi) suhtes (lõigu algus ja lõpp km)	Ala pindala ruutmeetrites m <sup>2</sup>	Projekt: IP6323 Kuusalu-1013 II etapp Töö nr: 02/24/6323
1	Pos 1	13428550	35203:003:0121 1 Tallinn-Narva tee Transpordimaa 100%	Ristumine teega 1 Tallinn-Narva tee (sõidutee 1 ja 2) km 50.05	156 m <sup>2</sup>	Möötkava: 1:500 (A3)  Plaani koostas: Liina Randvoo Liina.randvoo@enersense.com +372 53 498 220