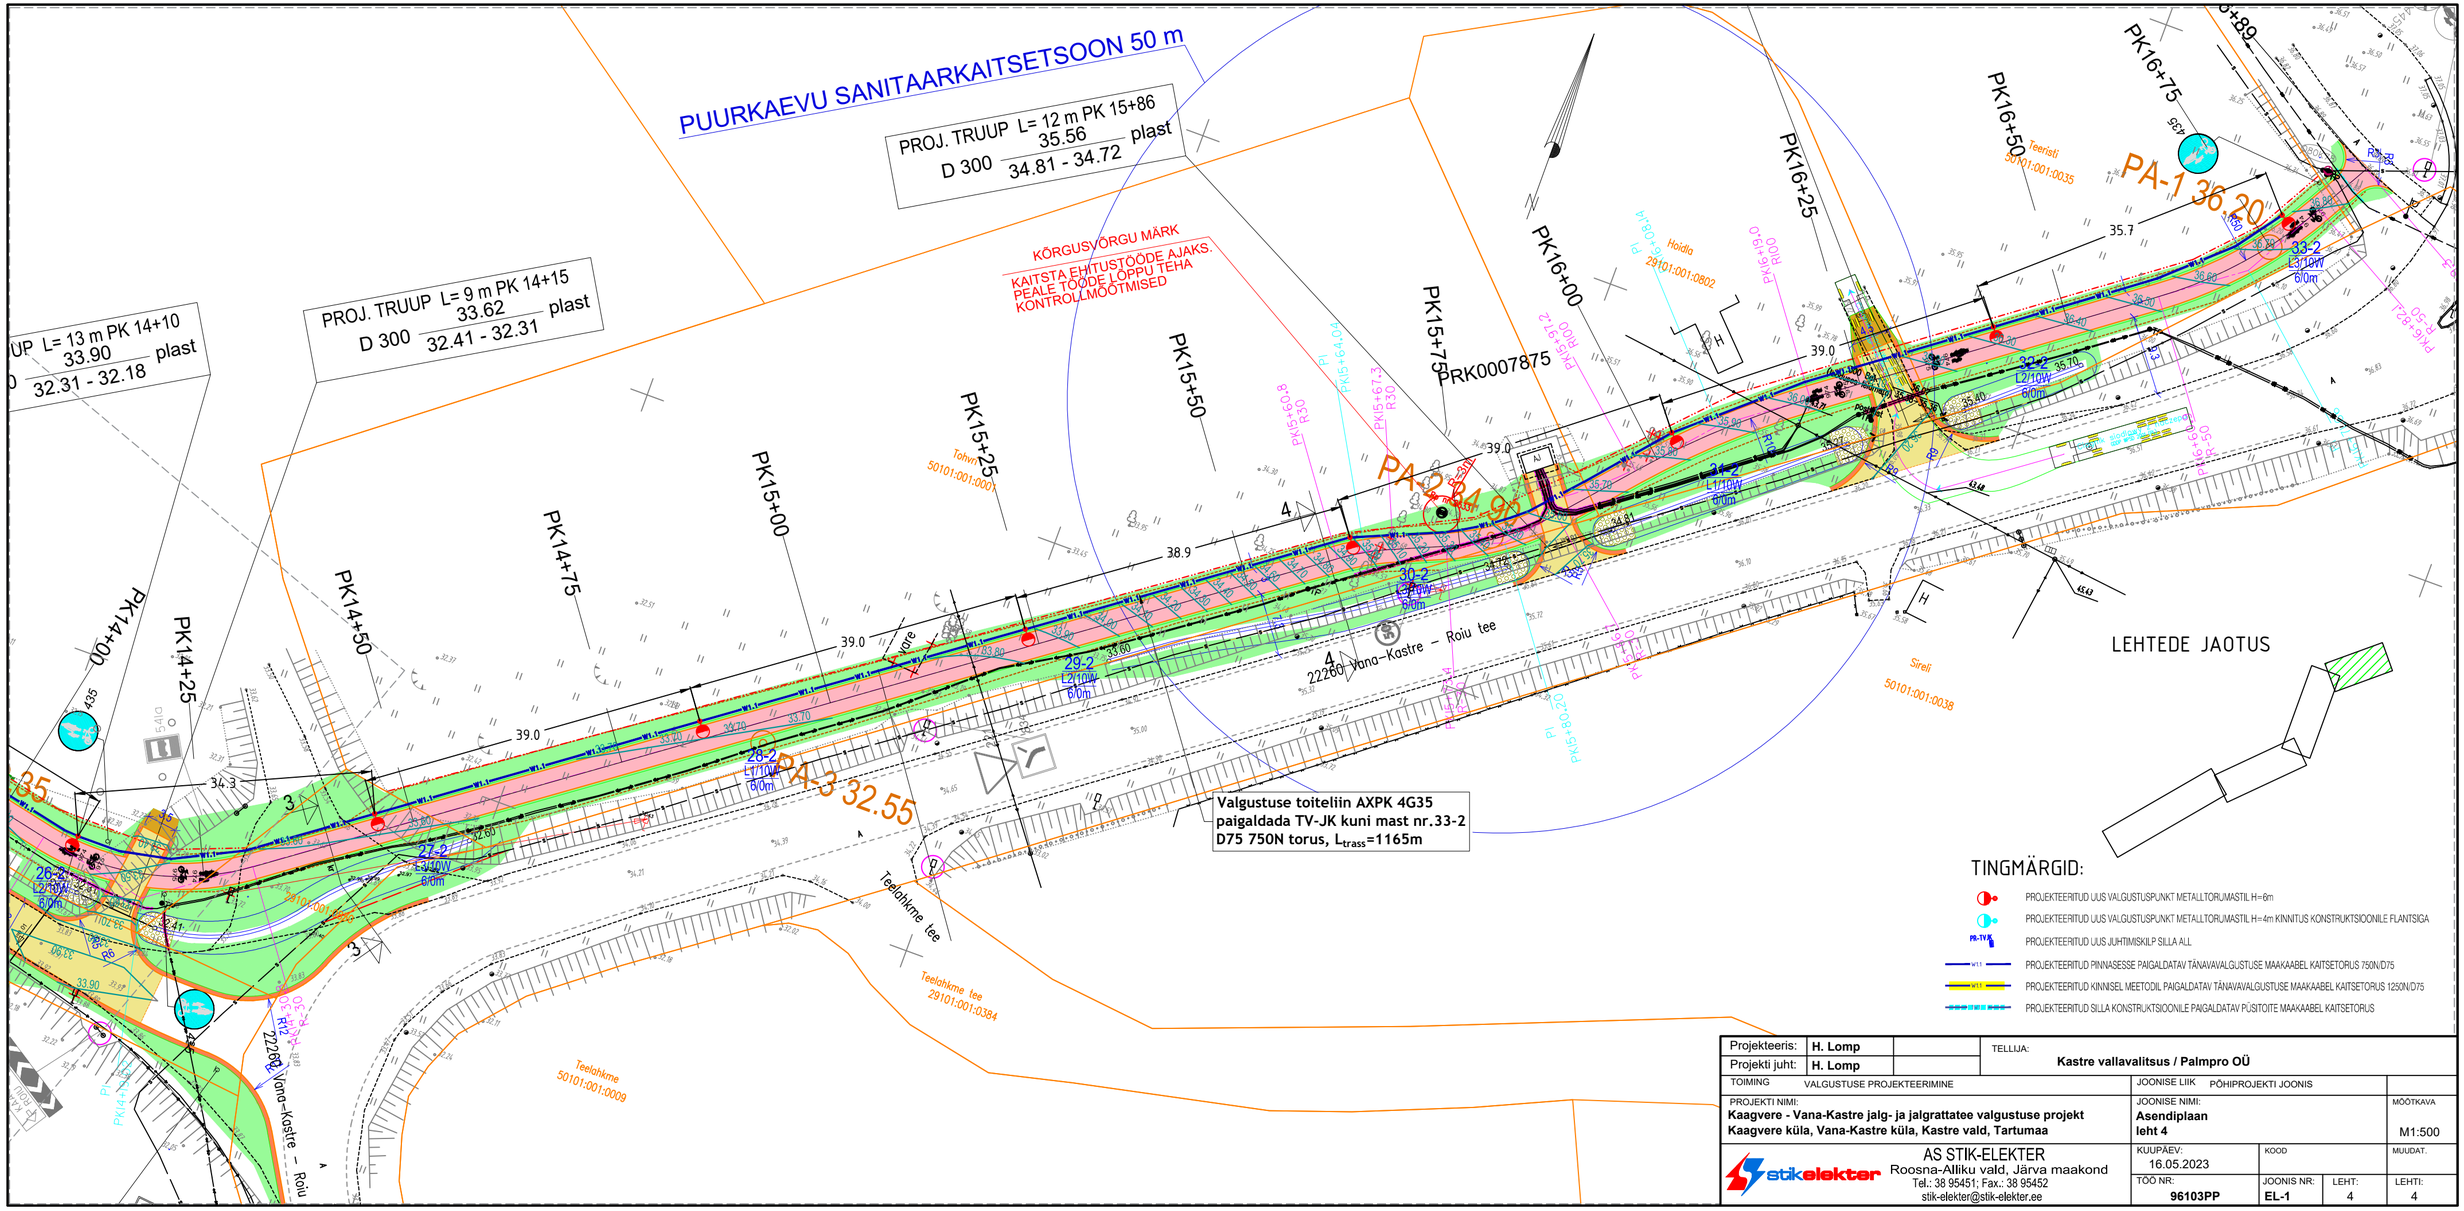
PUURKAEVU SANITAARKAITSETSOON 50 m
PROJ. TRUUP L= 12 m PK 15+86
D 300 35.56 plast
34.81 - 34.72
PROJ. TRUUP L= 9 m PK 14+15
D 300 33.62 plast
32.41 - 32.31
UP L= 13 m PK 14+10
0 33.90 plast
32.31 - 32.18
KÕRGUSVÕRGU MÄRK
KAITSTA EHITUSTÖÖDE AJAKS.
PEALE TÖÖDE LÕPPU TEHA
KONTROLLMÕÕTMISED
PRK0007875
PA-1 36.20
PA-2 34.96
PA-3 32.55
PK14+00
PK14+25
PK14+50
PK14+75
PK15+00
PK15+25
PK15+50
PK15+75
PK16+00
PK16+25
PK16+50
PK16+75
Valgustuse toiteliin AXPK 4G35
paigaldada TV-JK kuni mast nr.33-2
D75 750N torus, Ltrass=1165m
22260 Vana-Kastre – Roiu tee
Teelahkme tee
Teelahkme
Hoidla
29101:001:0802
Teeristi
50101:001:0035
Tohvri
50101:001:0001
Sireli
50101:001:0038
LEHTEDE JAOTUS
TINGMÄRGID:
PROJEKTEERITUD UUS VALGUSTUSPUNKT METALLTORUMASTIL H=6m
PROJEKTEERITUD UUS VALGUSTUSPUNKT METALLTORUMASTIL H=4m KINNITUS KONSTRUKTSIOONILE FLANTSIGA
PROJEKTEERITUD UUS JUHTIMISKILP SILLA ALL
PROJEKTEERITUD PINNASESSE PAIGALDATAV TÄNAVAVALGUSTUSE MAAKAABEL KAITSETORUS 750N/D75
PROJEKTEERITUD KINNISEL MEETODIL PAIGALDATAV TÄNAVAVALGUSTUSE MAAKAABEL KAITSETORUS 1250N/D75
PROJEKTEERITUD SILLA KONSTRUKTSIOONILE PAIGALDATAV PÜSITOITE MAAKAABEL KAITSETORUS
Projekteeris: H. Lomp
Projekti juht: H. Lomp
TELLIJA: Kastre vallavalitsus / Palmpro OÜ
TOIMING VALGUSTUSE PROJEKTEERIMINE
JOONISE LIIK PÕHIPROJEKTI JOONIS
PROJEKTI NIMI: Kaagvere - Vana-Kastre jalg- ja jalgrattatee valgustuse projekt
Kaagvere küla, Vana-Kastre küla, Kastre vald, Tartumaa
JOONISE NIMI: Asendiplaan
leht 4
MÕÕTKAVA M1:500
AS STIK-ELEKTER
Roosna-Alliku vald, Järva maakond
Tel.: 38 95451; Fax.: 38 95452
stik-elekter@stik-elekter.ee
KUUPÄEV: 16.05.2023
KOOD
MUUDAT.
TÖÖ NR: 96103PP
JOONIS NR: EL-1
LEHT: 4
LEHTI: 4