


Kontaktvööndi seosed

M 1:2000

Perspektiivne KRAAV K-4
Eesti Veeprojekt OÜ, töö nr 37-04

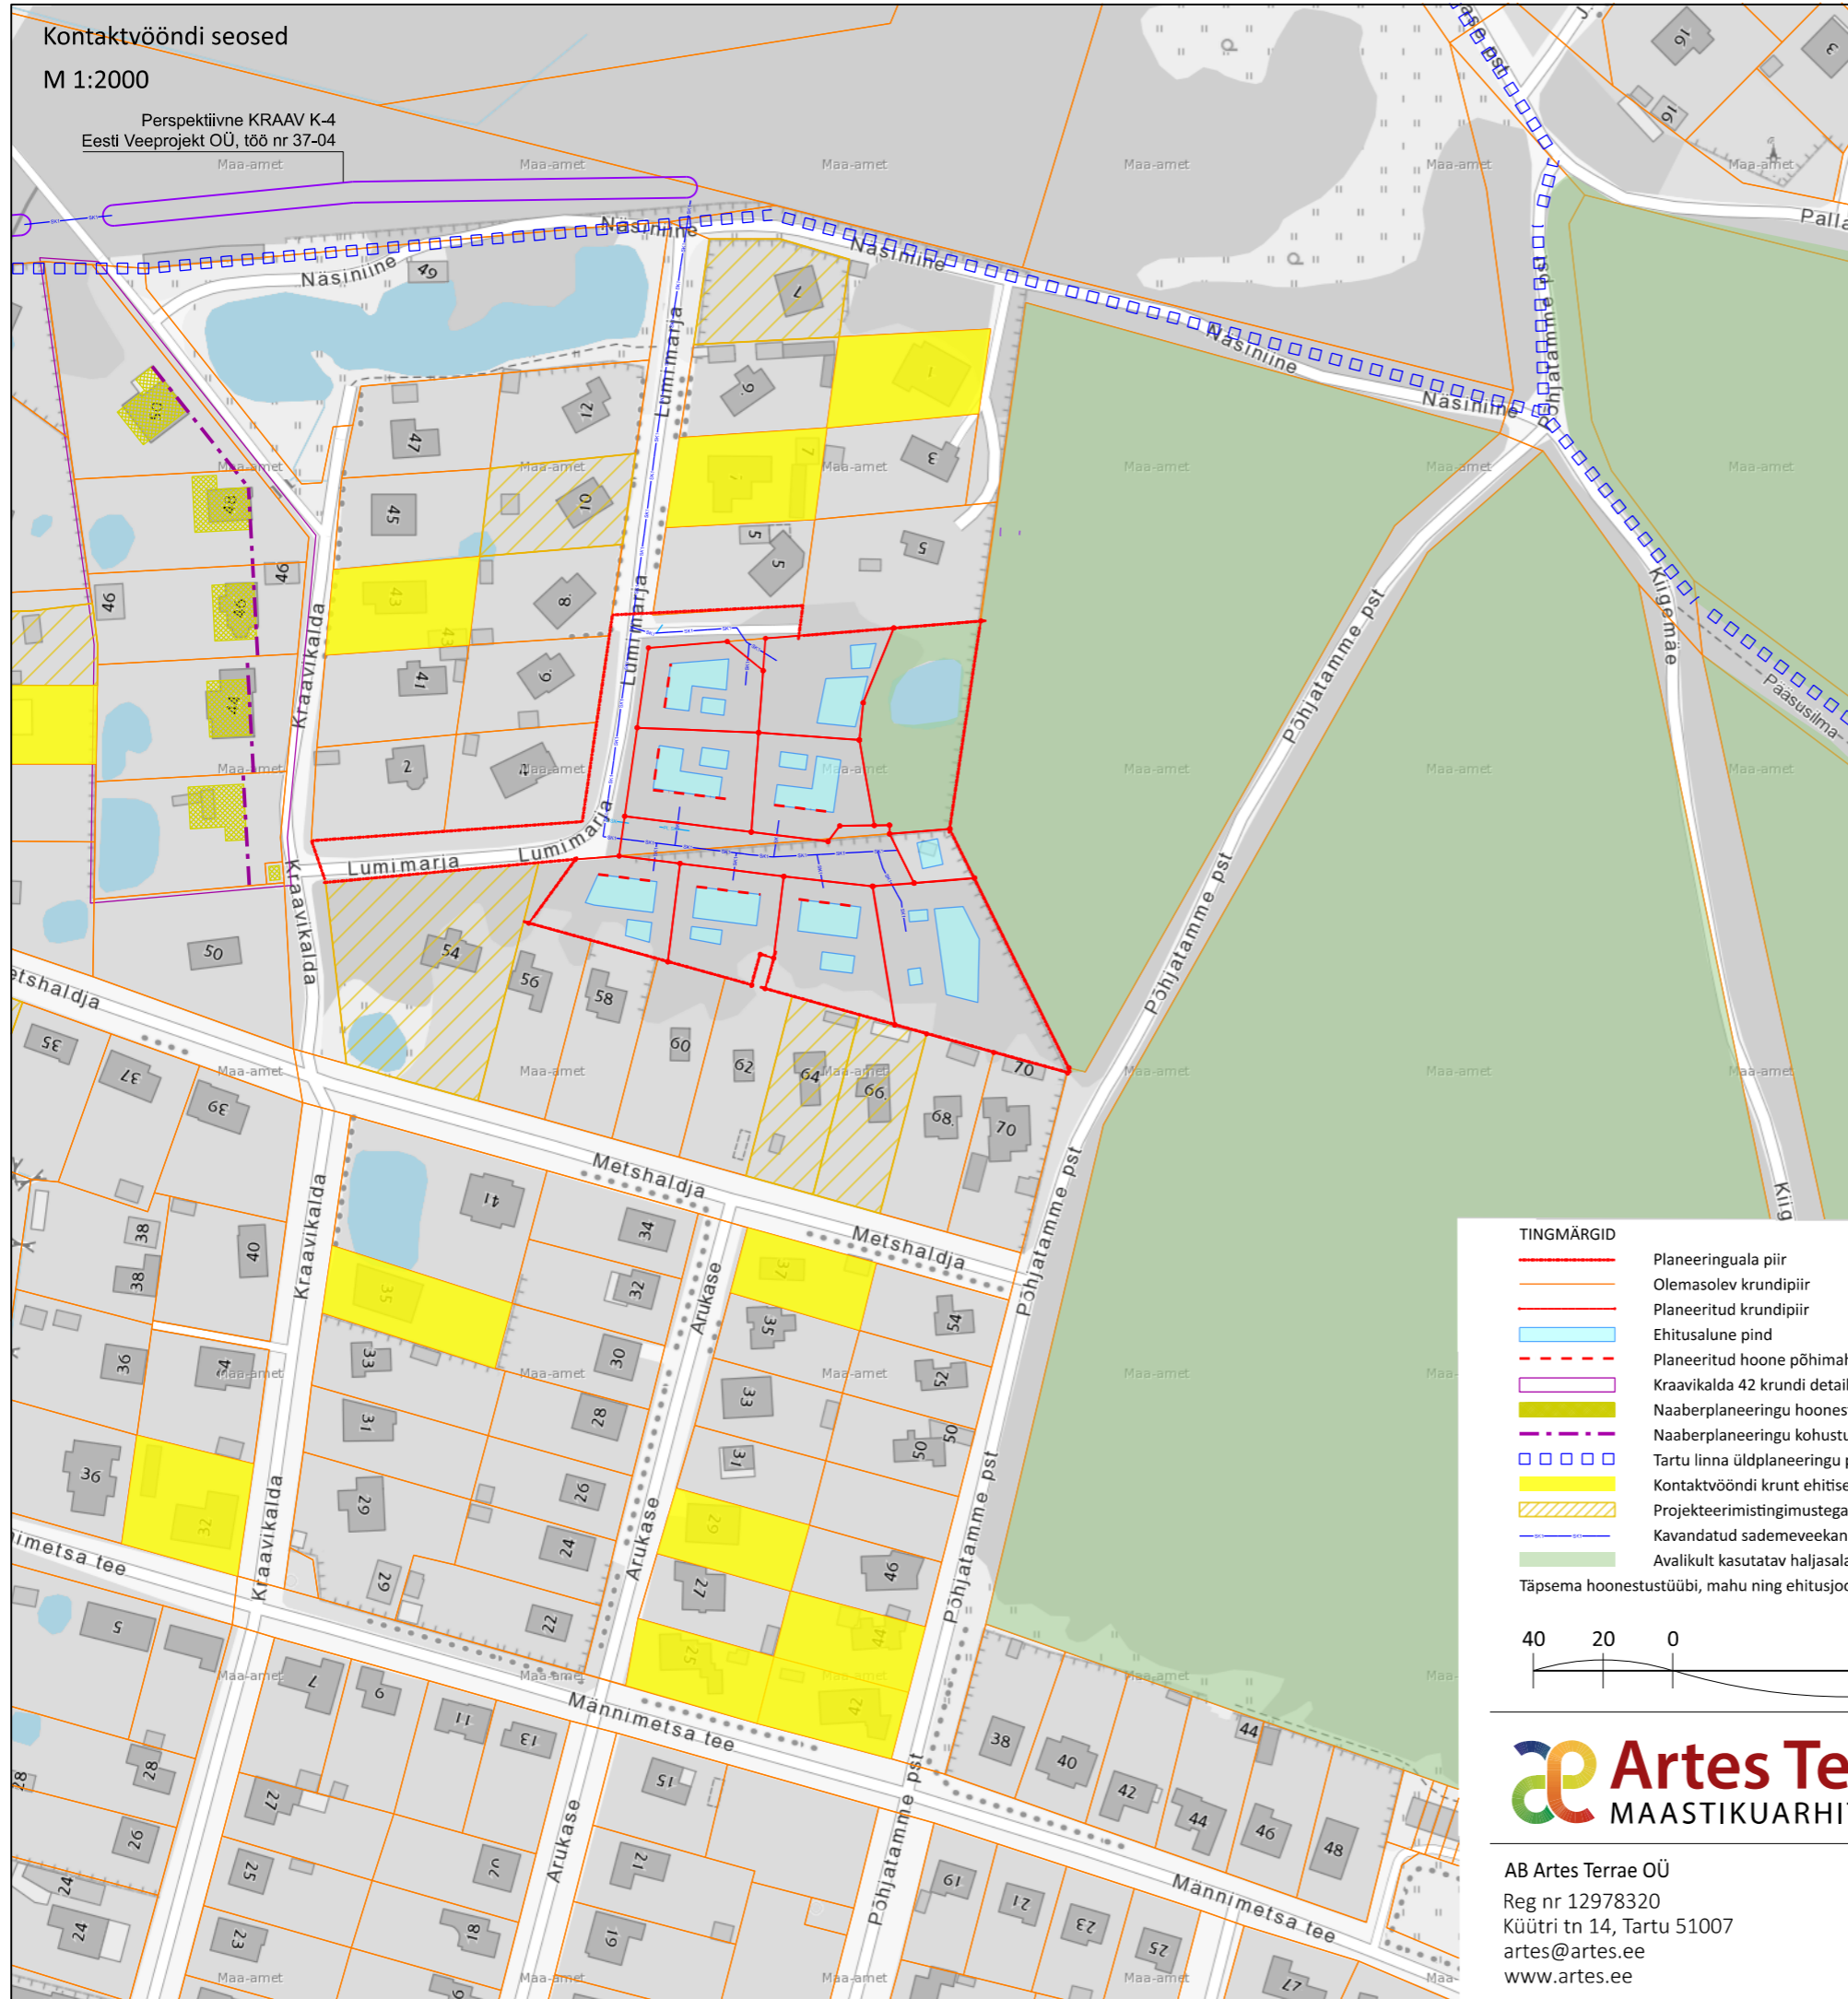

Tartu linna üldplaneeringu 2040+ teemakaart




15/06/2023, 08:48:15 1:2 000 0 25 50 100 m

- asumi piir
- linnaosa piir
- linnapiir
- LT - tee ja tänava maa-ala
- H - roheala
- ÜHP - handasutuse maa-ala
- EV - väikeelamu maa-ala
- Maakasutuse piirid
- Maakasutus- ning ehitustingimused

TINGMÄRGID

- Planeeringuala piir
- Olemasolev krundipiir
- Planeeritud krundipiir
- Ehitusalune pind
- Planeeritud hoone põhimahu kohustuslik ehitusjoon
- Kraavikalda 42 krundi detailplaneering
- Naaberplaneeringu hoonestusala
- Naaberplaneeringu kohustuslik ehitusjoon
- Tartu linna üldplaneeringu planeeritud jalgrattateede tugivõrk
- Kontaktvööndi krunt ehitisealuse pinnaga vähemalt 20%
- Projekteerimistingimustega või ehitusloaga määratud ehitisealune pind 20% või rohkem
- Kavandatud sademeveekanalisisatsioon, mille täpne kirjeldus on seletuskirjas peatükis 2.6.6
- Avalikult kasutatav haljasala

Täpsem hoonestustüübi, mahu ning ehitusjoonte analüüs on toodud seletuskirjas peatükis 1.4

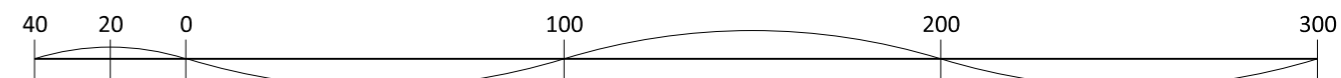

Töö: Lumimaria tn 1 ja Lumimaria tn 1a kruntide ja lähiala detailplaneering

Kontaktvööndi seosed

AB Artes Terrae OÜ
Reg nr 12978320
Küütri tn 14, Tartu 51007
art@artes.ee
www.artes.ee

Projektijuht:
Mart Hiob
Maastikuarhitekt:
Mirjam Tasa

Huvitatud isik: OUTOF OÜ
Planeeringu korraldaja: Tartu linnavalitsus
Asukoht: Lumimaria 1 ja 1a, Tartu linn
Faili nimi: 22057DP1 Lumimaria 1 ja 1a DP.dgn

Stadium: DP
Töö nr: 22057DP1
Kuupäev: 01.10.2024
Mõõt: 1:2000
Joonise nr: 3