








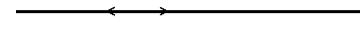






TINGMÄRGID

-  Kinnistu piir
-  Projekteeritud MP kaabel
-  Projekteeritud liitumiskilp
-  Projekteeritud kaitsetoru 450N
-  Projekteeritud kaitsetoru 750N
-  Projekteeritud kaitsetoru kinniselt 1250N
-  Puurimiskaevik
-  Olemasolev дренаazitrass
-  Olemasolev MP Õhuliin
-  Orienteeruv kinnistule sissesõit
-  Mastimaandus
-  Olemasolev maaküttekontuur (EHR järgi püstitamisel)
-  Kavandatav puurkaev



Ristumine Leevi jõega!

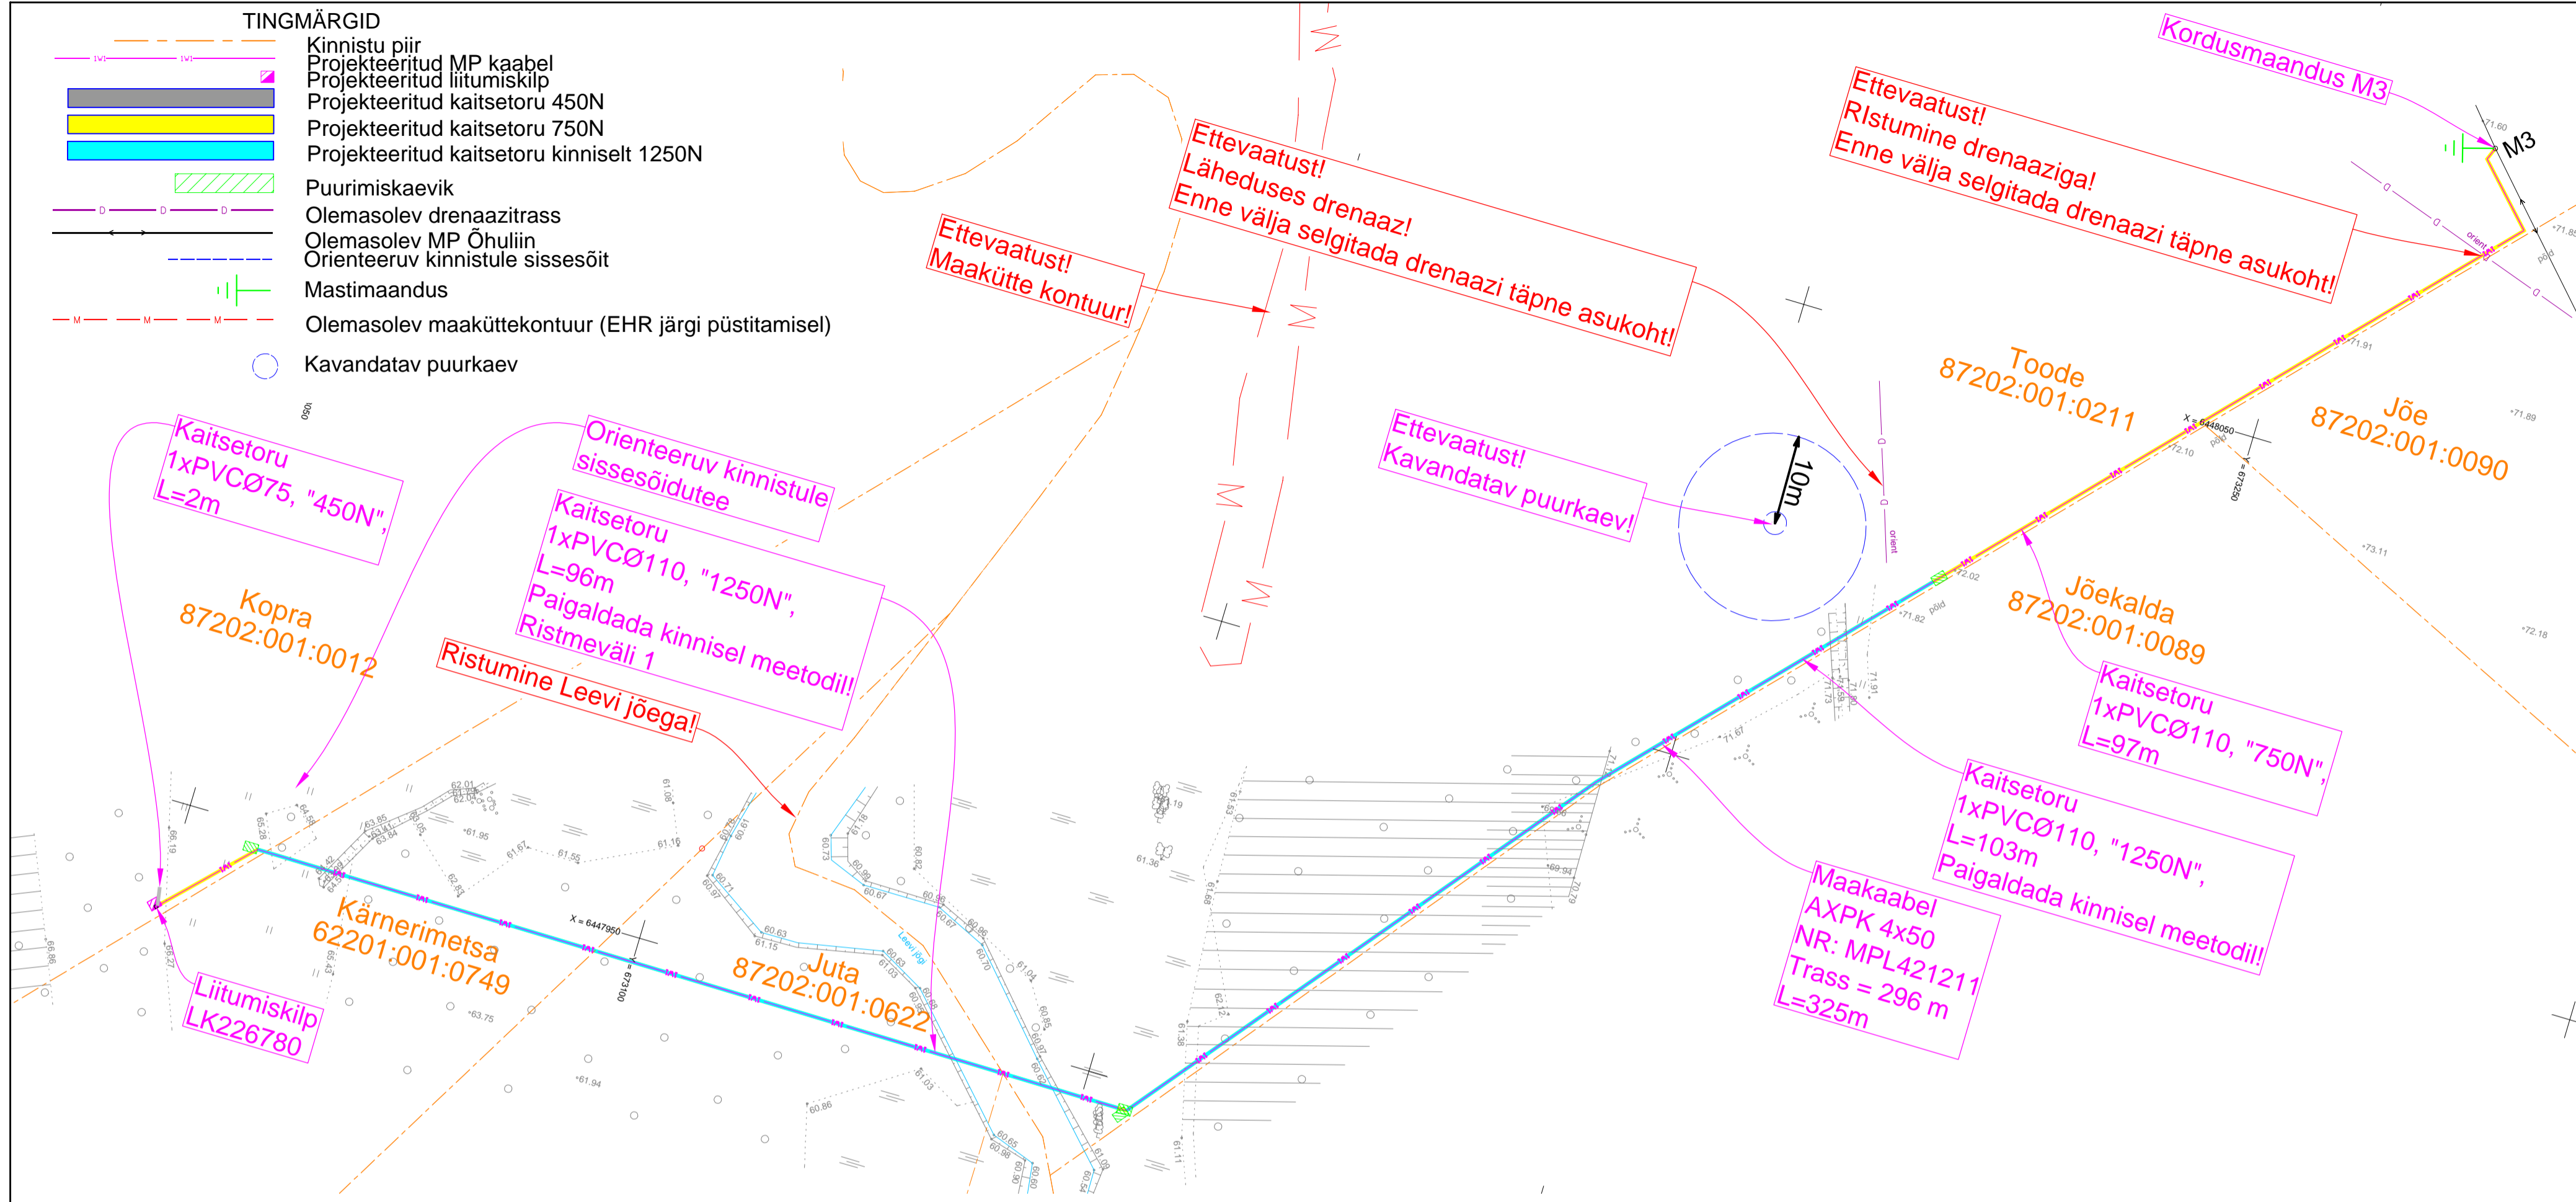Ristmeväli 1, M 1:250

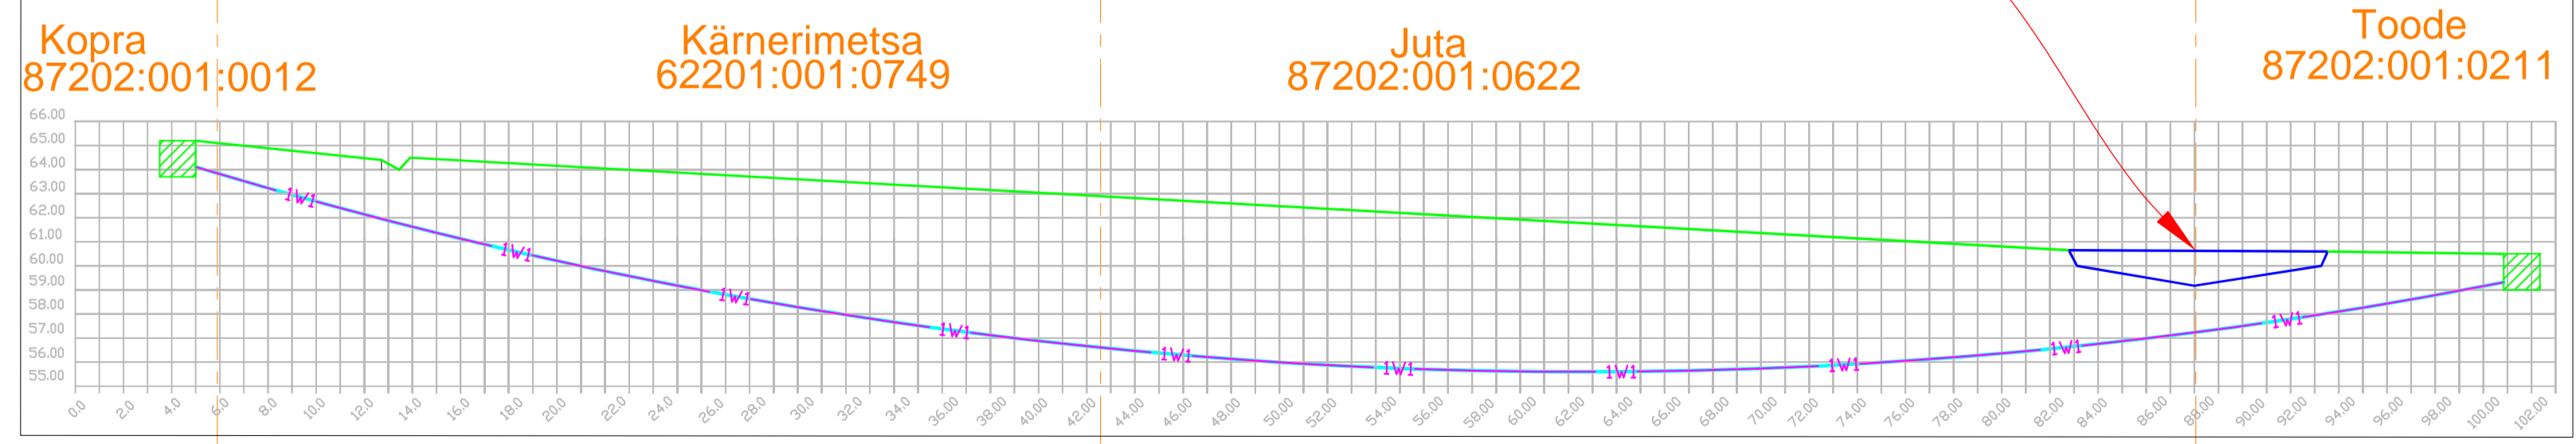

Projekt		Kopra kinnistule elektrivarustus, Karilatsi küla, Põlva vald, Põlva maakond		Tellija		Elektrilevi OÜ	
Joonis		0,4kV Elektrivõrgu asendiplaan		Joonise nr		LC0468-1	
Projektis	Karl-Magnus Rebane	59171680	Mõõtkaava	M 1:500			
Kontrollis	Karl-Magnus Rebane		Staadium	Tööprojekt			
E-post estonia@leonhard-weiss.com				Keel	Leht	Leht	
Telefon +372 601 2285				EST	1	1	
Registrikood 12083348							
www.leonhard-weiss.ee							