


- Üldplaneering: Tootmismaa  
Visioon: Stock-Office ja Laopinnad  
Olulise kinnistu
- Üldplaneering: Sihtotstarbetamata  
Visioon: Võimaluse korral laiendada laopindade alaks või muuta elumumaks.

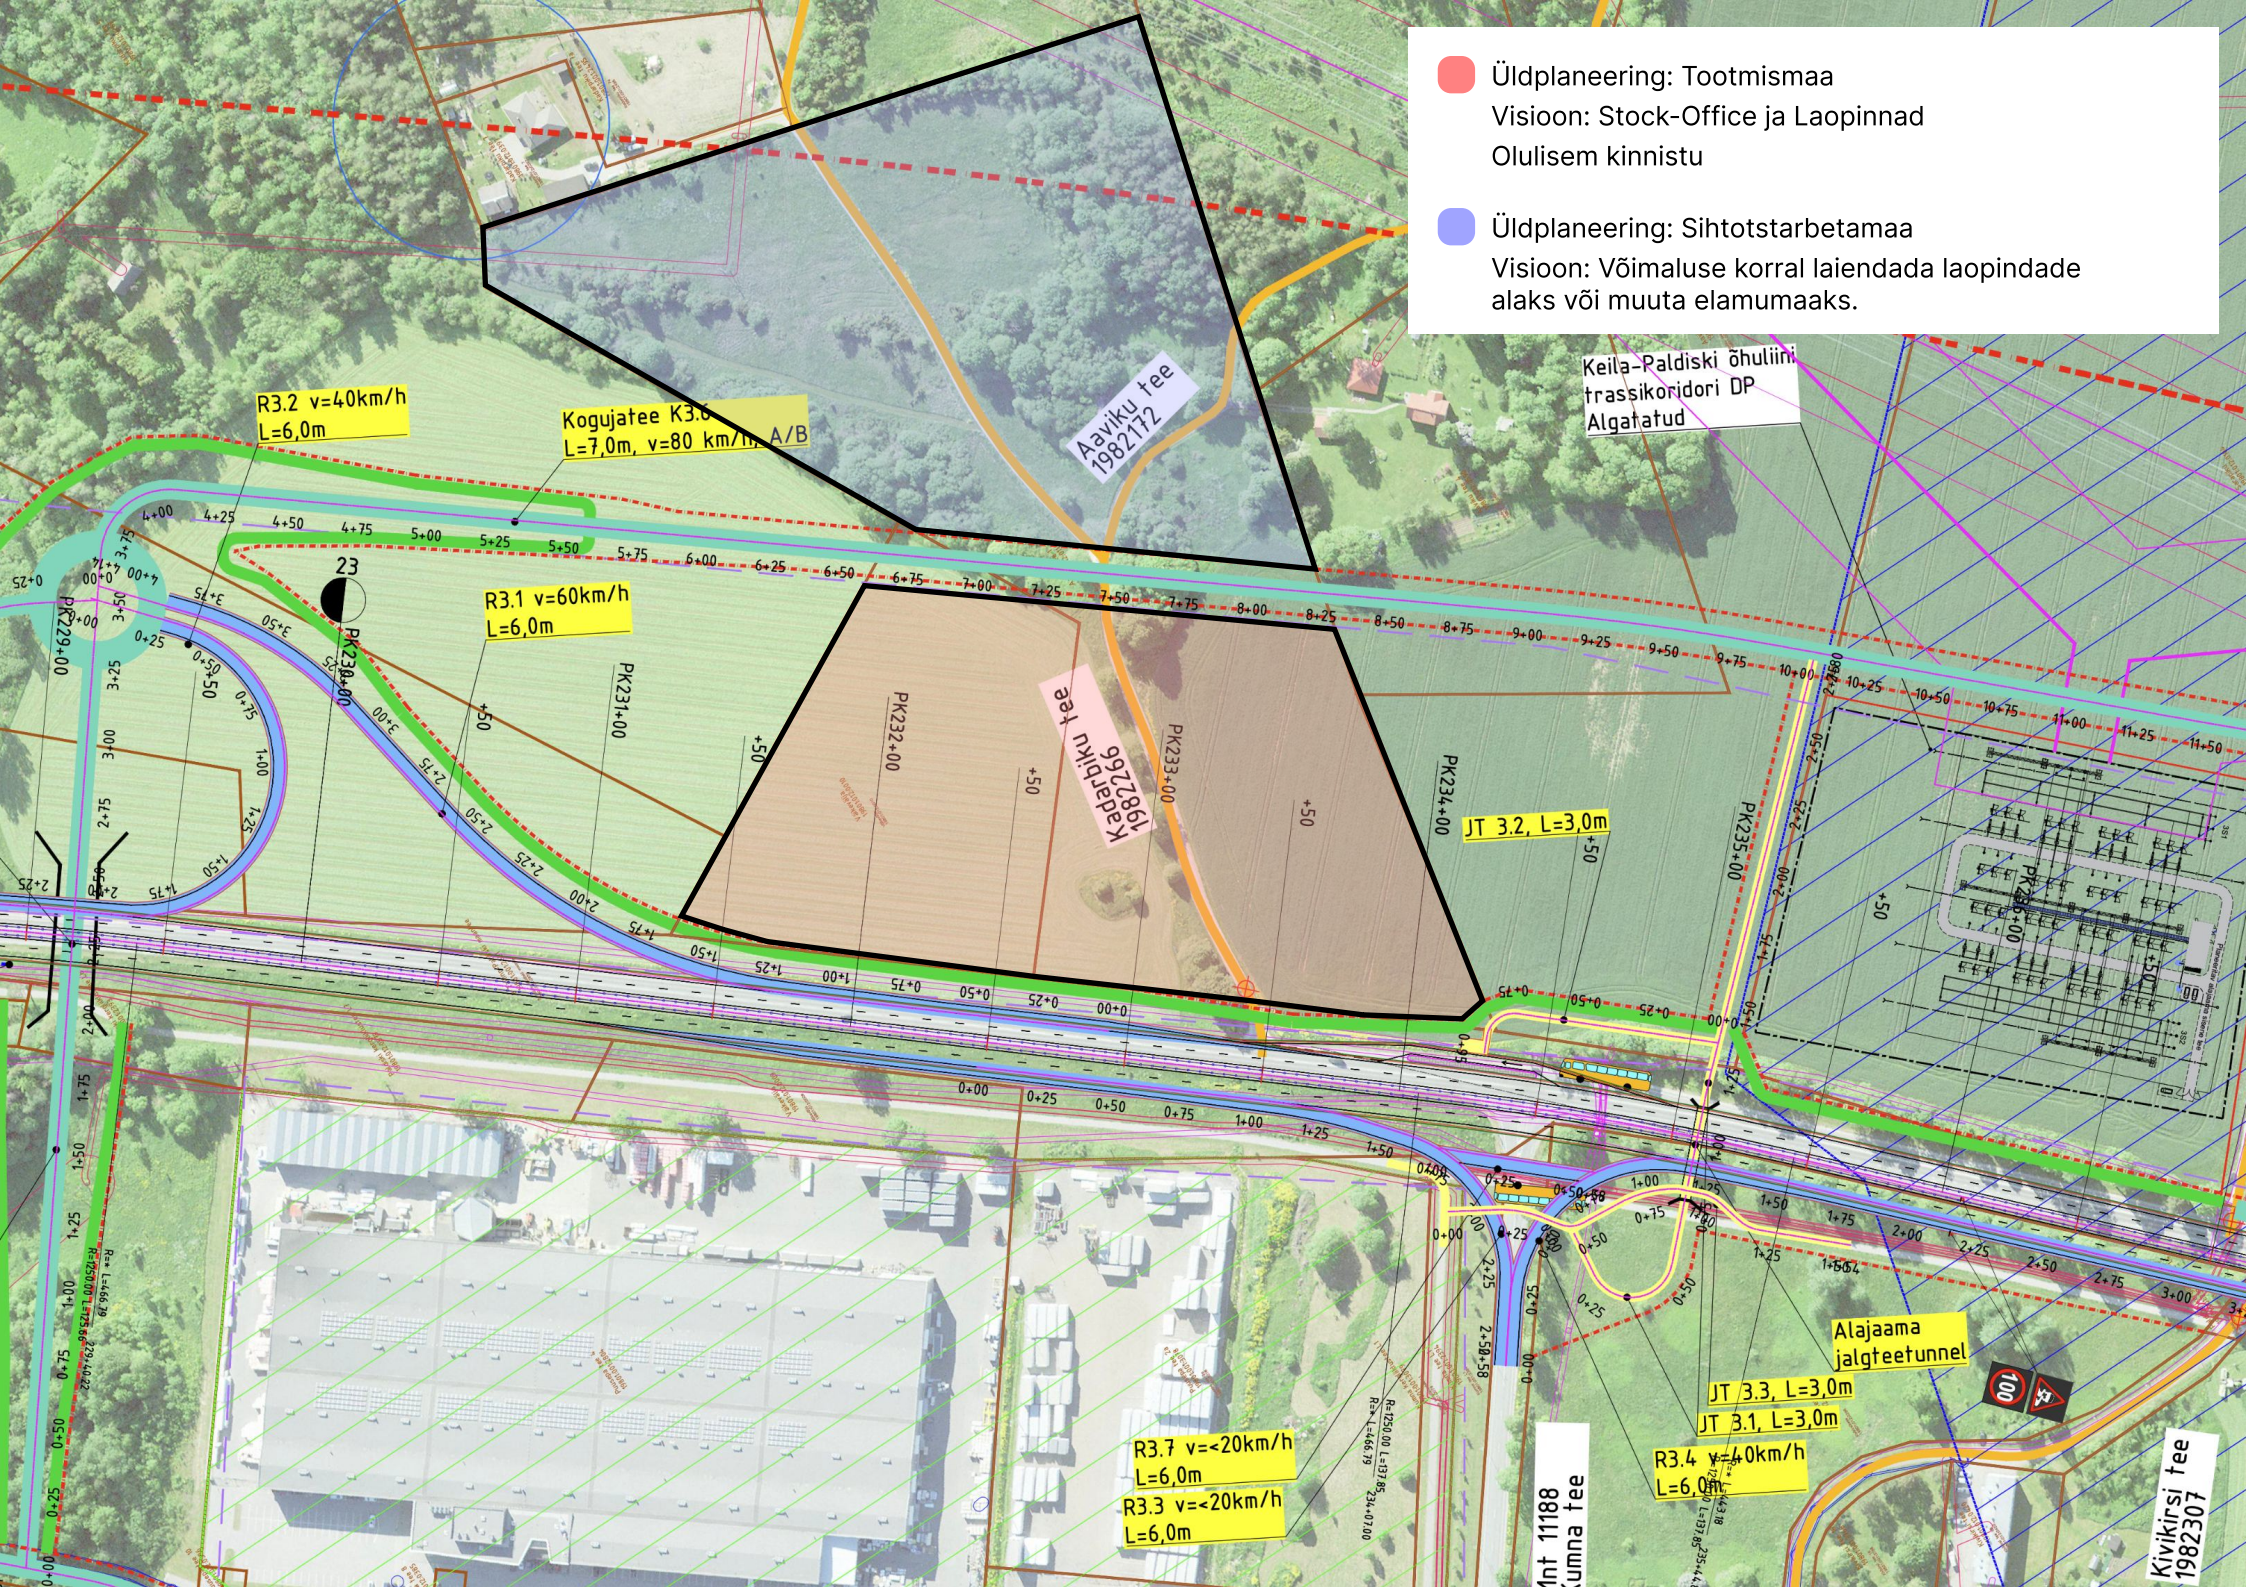

R3.2 v=40km/h  
L=6,0m

Kogujatee K3.6  
L=7,0m, v=80 km/h, A/B

R3.1 v=60km/h  
L=6,0m

Kaperdiku tee  
1982266

JT 3.2, L=3,0m

Keila-Paldiski õhuliini  
trassikoridori DP  
Algatatud

Alajaama  
jalgteetunnel

JT 3.3, L=3,0m  
JT 3.1, L=3,0m

R3.4 v=40km/h  
L=6,0m

R3.7 v=<20km/h  
L=6,0m  
R3.3 v=<20km/h  
L=6,0m

Ant 1188  
Kumma tee

Kivikirsi tee  
1982307