


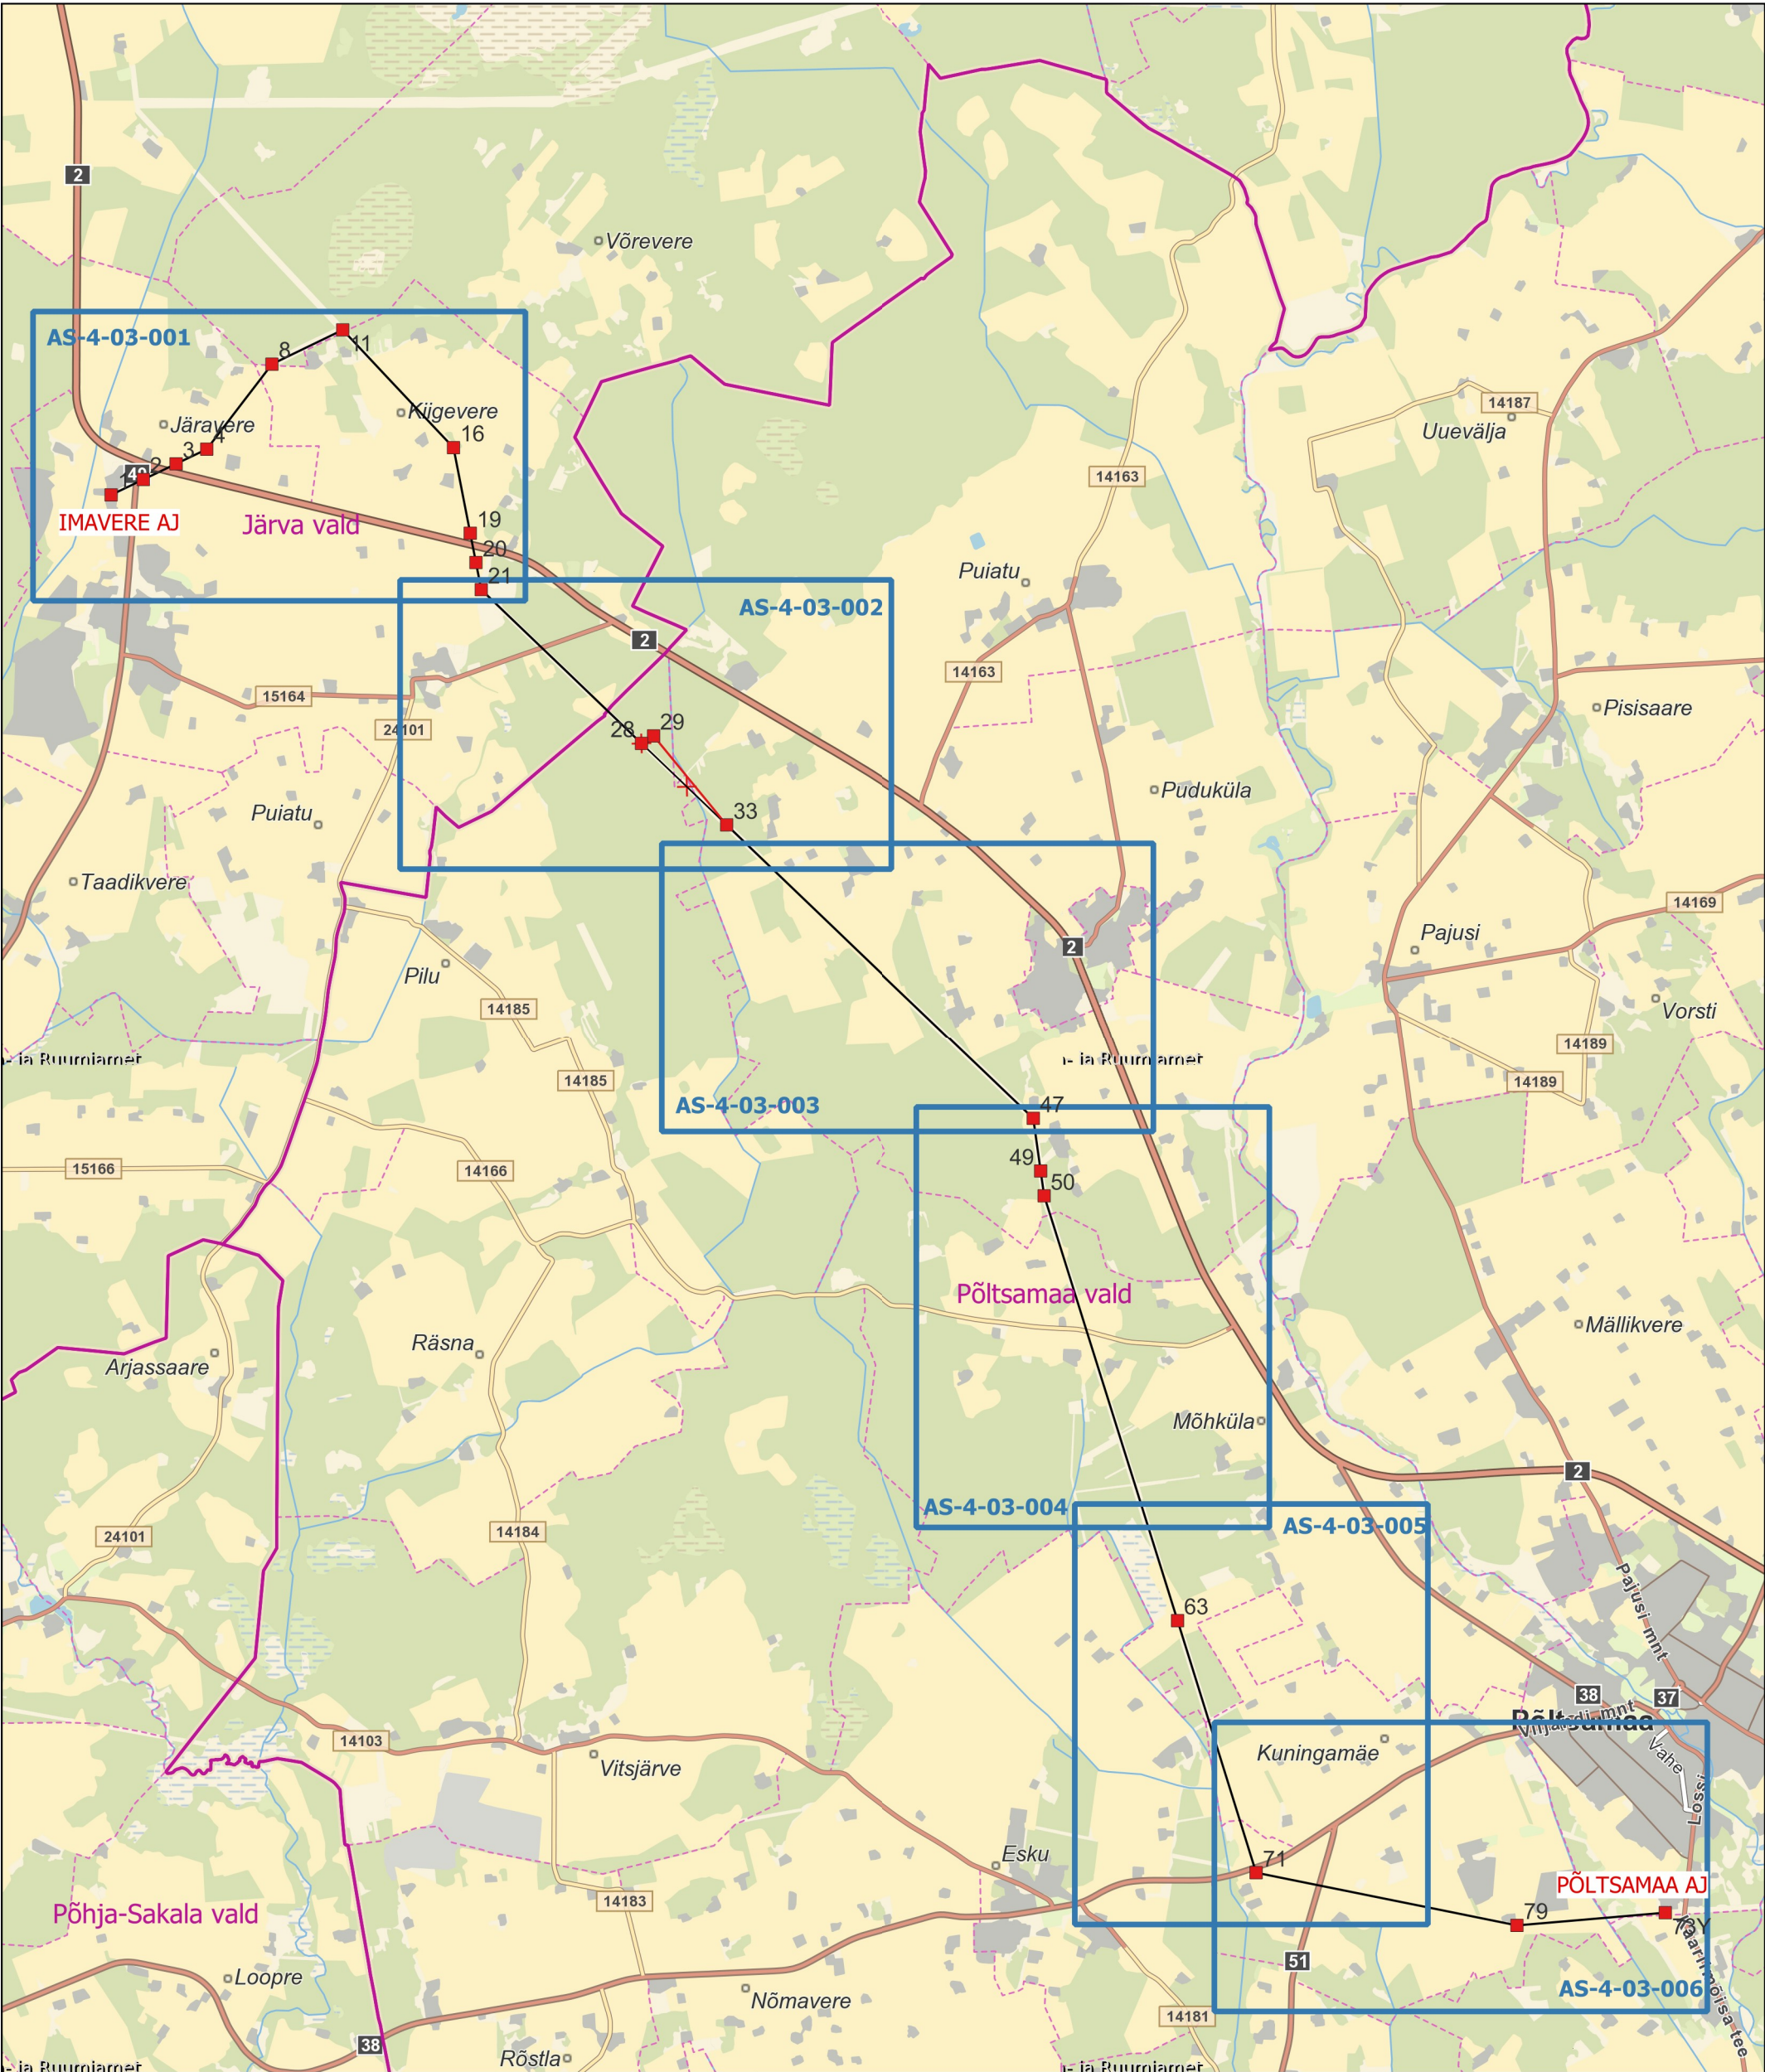

|          |         |                |              |            |                                                                                      |  |                                                                                       |             |                                             |   |       |              |          |  |                                         |  |
|----------|---------|----------------|--------------|------------|--------------------------------------------------------------------------------------|--|---------------------------------------------------------------------------------------|-------------|---------------------------------------------|---|-------|--------------|----------|--|-----------------------------------------|--|
|          |         |                |              |            |  |  |  |             | Projekteeris/Kuupäev:<br>R.Unnuk/15.04.2026 |   |       |              |          |  |                                         |  |
|          |         |                |              |            | Objekt:                                                                              |  |                                                                                       |             |                                             | 110 kV õhuliinide L130B, L131A, L132C, L132A, L020, L025 ja L134B rekonstrueerimine<br>110 kV õhuliin L132C Imavere – Põltsamaa |       |              |          |  | Kontrollis/kuupäev<br>T.Poll/15.04.2026 |  |
|          |         |                |              |            | Joonise nimi:                                                                        |  |                                                                                       |             |                                             | Õhuliini asendiplaan lõigul Imavere AJ kuni Põltsamaa AJ                                                                        |       |              |          |  | Kooskõlastas:                           |  |
|          |         |                |              |            |                                                                                      |  |                                                                                       |             |                                             |   |       |              |          |  | Joonestas/Kuupäev:                      |  |
|          |         |                |              |            | Projekti number:                                                                     |  | Staadium:                                                                             | Joonise nr: | Muudatus                                    | Leht   | Lehti | Mõõtkava     | Formaat: |  |                                         |  |
| Muudatus | Kuupäev | Muudatuse sisu | Projekteeris | Kontrollis | KPL2508K3                                                                            |  | PP                                                                                    | AS-4-02-001 |                                             |   |       | M 1 : 50 000 | A3       |  |                                         |  |