


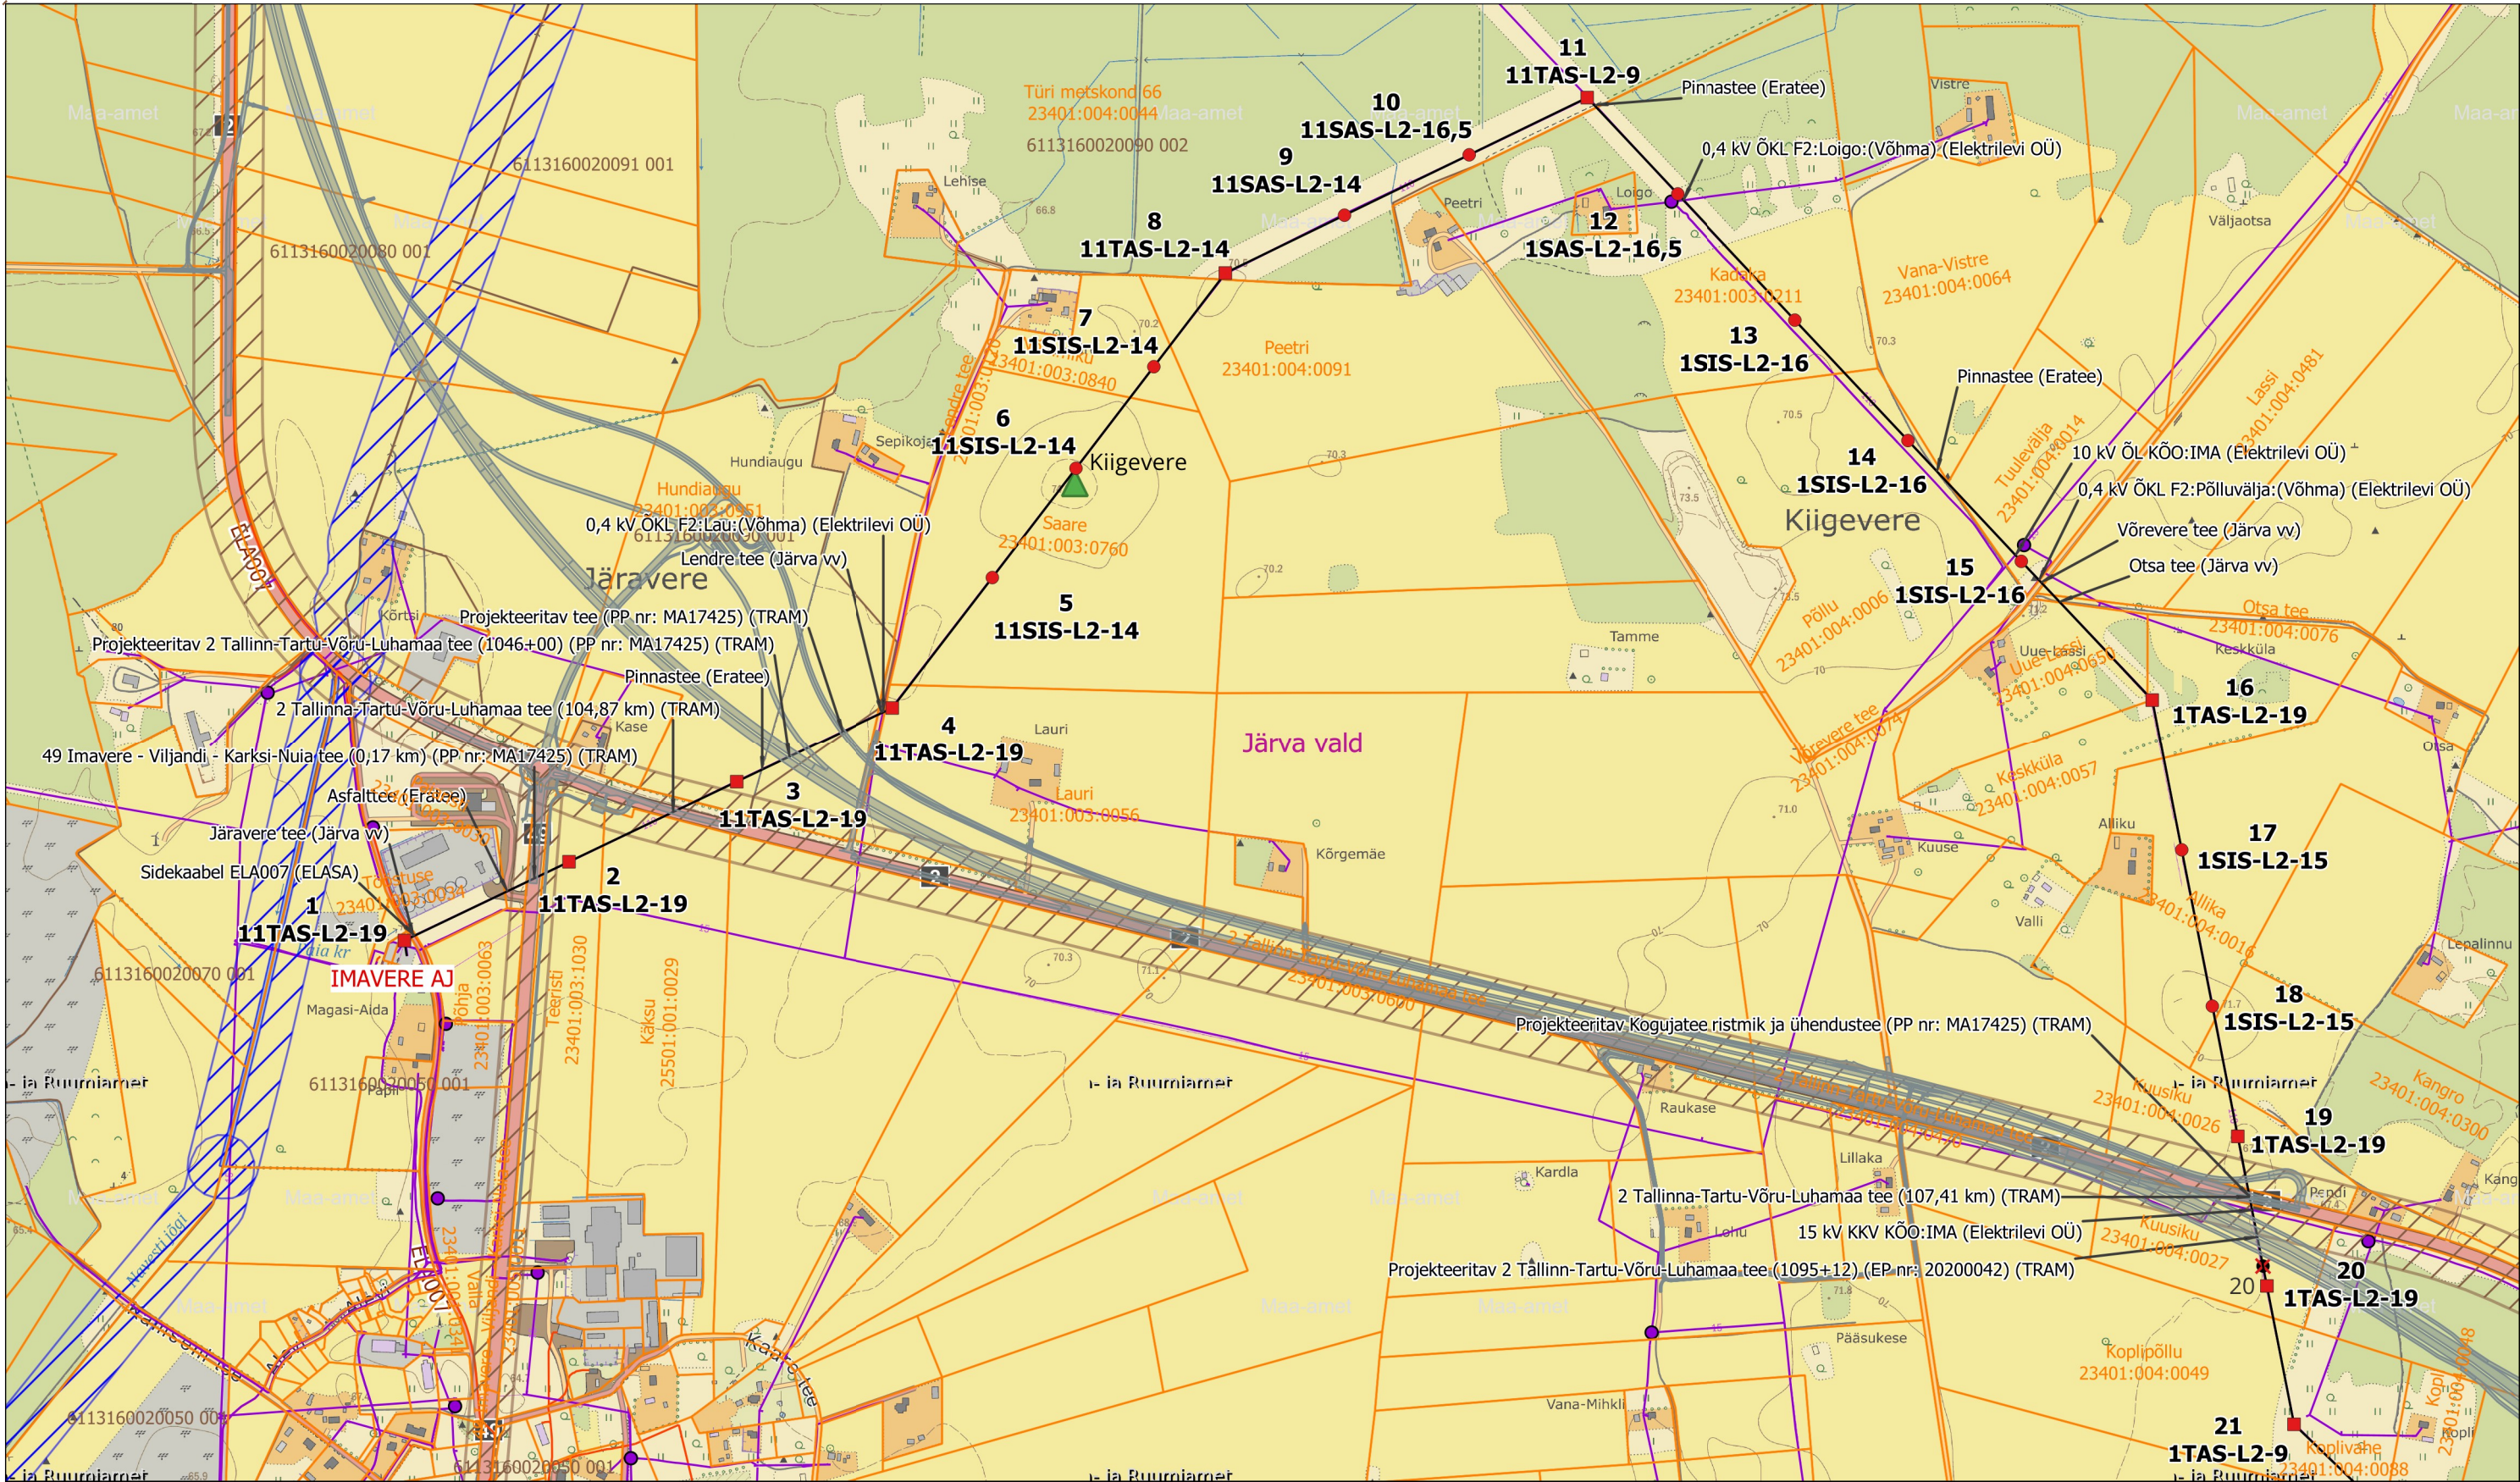

elearning		enersense		Projekteeris/Kuupäev: R.Unnuk/15.04.2026	
Objekt:		110 kV õhuliinide L130B, L131A, L132C, L132A, L020, L025 ja L134B rekonstrueerimine 110 kV õhuliin L132C Imavere – Põltsamaa		Kontrollis/kuupäev T.Poll/15.04.2026	
Joonise nimi:		Õhuliini trassiplaan lõigul Imavere AJ kuni mast 21		Kooskõlastas:	
				Joonestas/Kuupäev:	
Projekti number:	Stadium:	Joonise nr:	Muudatus	Leht	Leht
KPL2508K3	PP	AS-4-03-001	v02		
Möötkava		M 1 : 10 000		Formaat:	
				A3	

v02	15.07.2026	Märgitud TRAMI projektide õiged numbrid	R.Unnuk	T.Poll
Muudatus	Kuupäev	Muudatuse sisu	Projekteeris	Kontrollis