


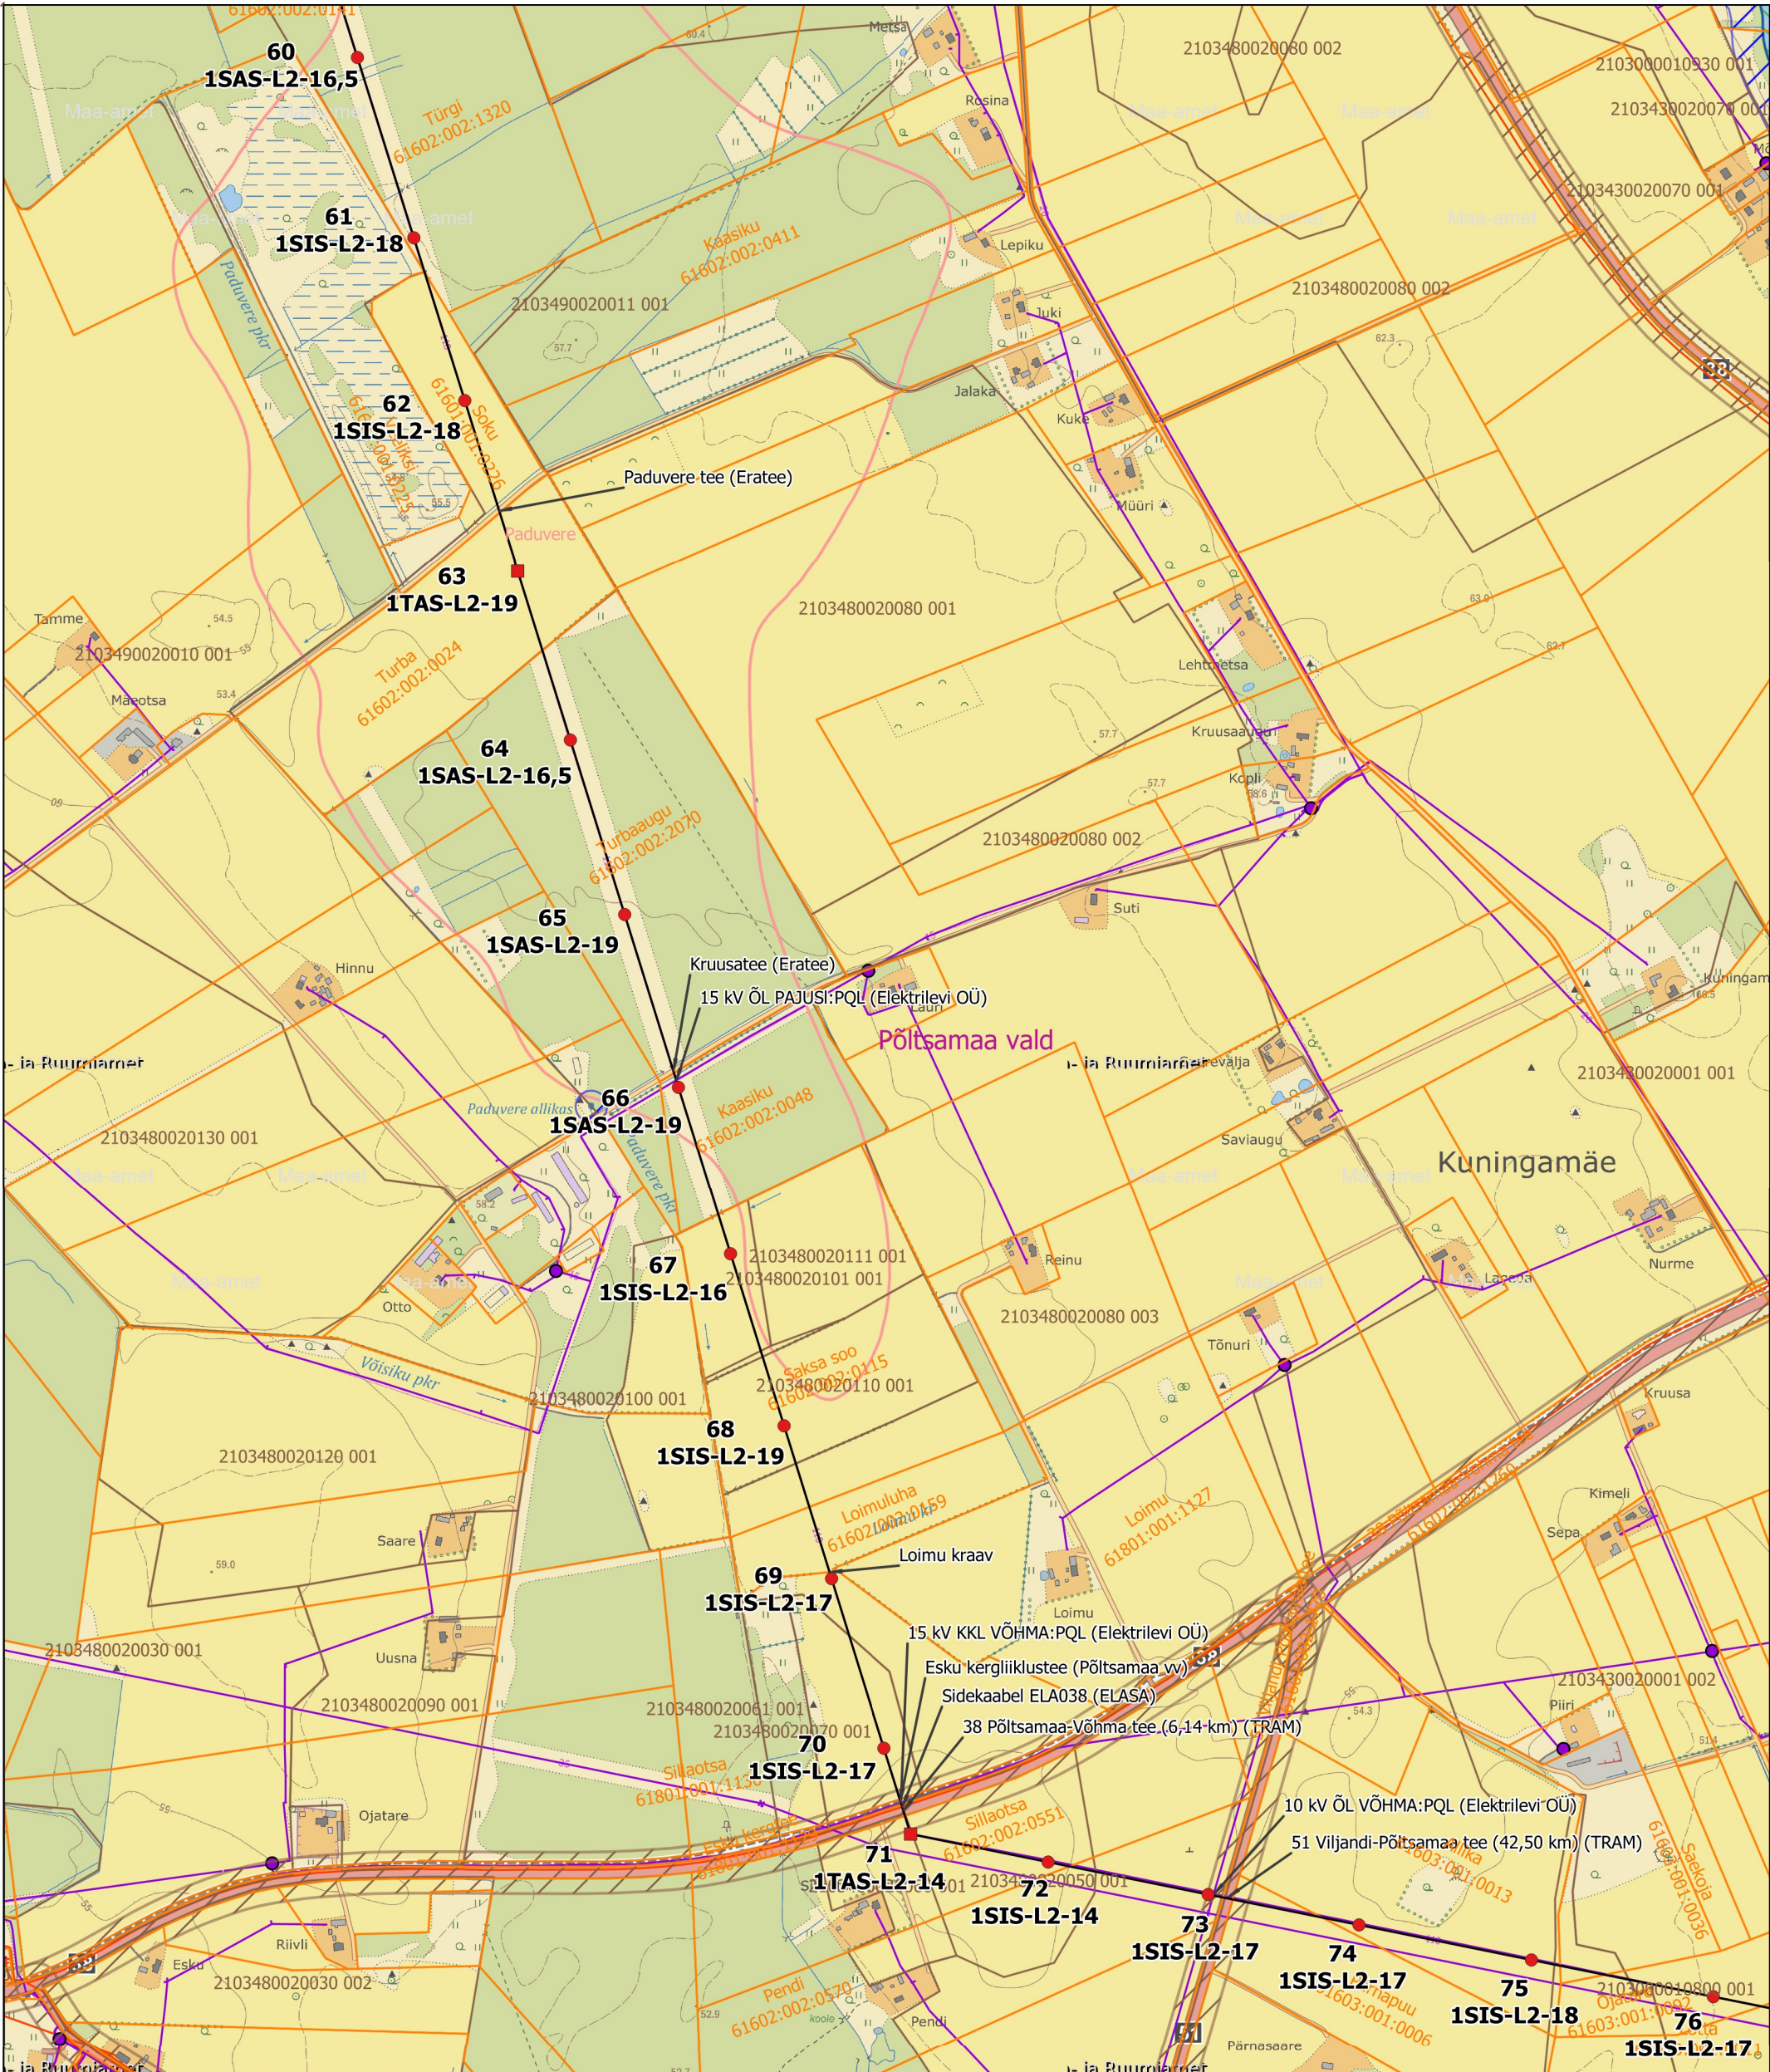

												
					Objekt: 110 kV õhuliinide L130B, L131A, L132C, L132A, L020, L025 ja L134B rekonstrueerimine 110 kV õhuliin L132C Imavere – Põltsamaa					Projekteeris/Kuupäev: R.Unnuk/15.04.2026		
										Kontrollis/kuupäev T.Poll/15.04.2026		
					Joonise nimi: Õhuliini trassiplaan lõigul mast 60 kuni mast 76					Kooskõlastas:		
Joonestas/Kuupäev:												
v02	29.06.2026	Mast nr 73 liigutatud TRAMi teest kaugemale	R.Unnuk	T.Poll	Projekti number:	Staadium:	Joonise nr:	Muudatus	Leht	Lehti	Mõõtkava	Formaat:
Muudatus	Kuupäev	Muudatuse sisu	Projekteeris	Kontrollis	KPL2508K3	PP	AS-4-03-005	v02			M 1 : 10 000	A3