


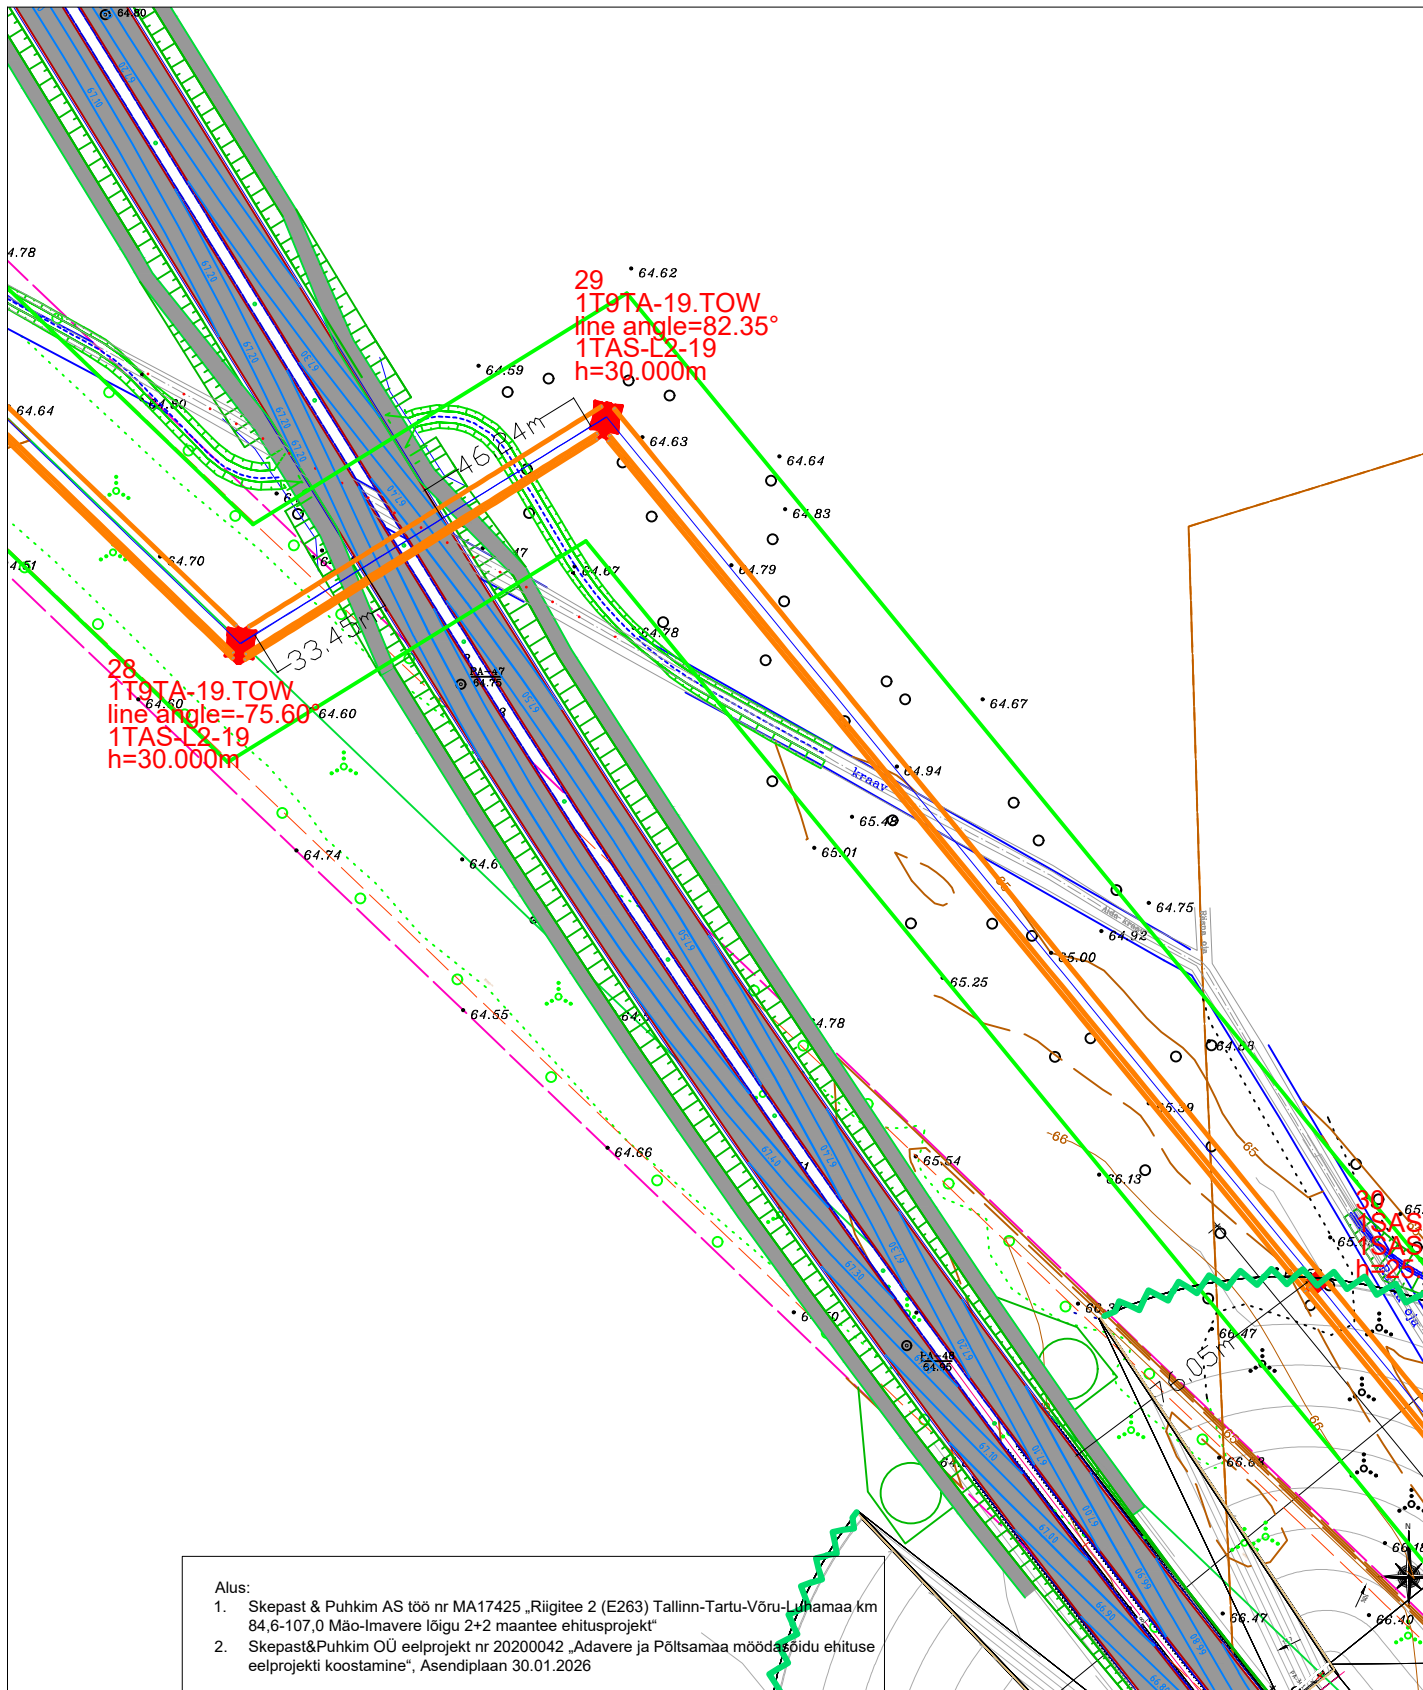

v02	15.07.2026	Projekteeritud ökodukt lisatud plaanile			R.Unnuk	T.Poll	
Muudatus	Kuupäev	Muudatuse sisu			Projekteeris	Kontrollis	
					Projekteeris/Kuupäev R.Unnuk/05.05.2026		
Objekt	110 kV õhuliinide L020, L025, L134B, L130B, L131A, L132C ja L132A rekonstrueerimine 110 kV õhuliin L132C Imavere - Põltsamaa				Kontrollis/kuupäev T.Poll/05.05.2026		
Joonise nimi	Õhuliini ristumine 2 Tallinn-Tartu-Võru-Luhamaa tee(1115+80) Väljavõtte plaanVäljavõtte plaan				Kooskõlastas		
					Joonestas		
Projekti number	Stadium	Joonise number	Muudatus	Leht	Lehti	Möötkava	Formaat
KPL2508K3	PP	AS-4-04-005	v02			1:2000	A4