


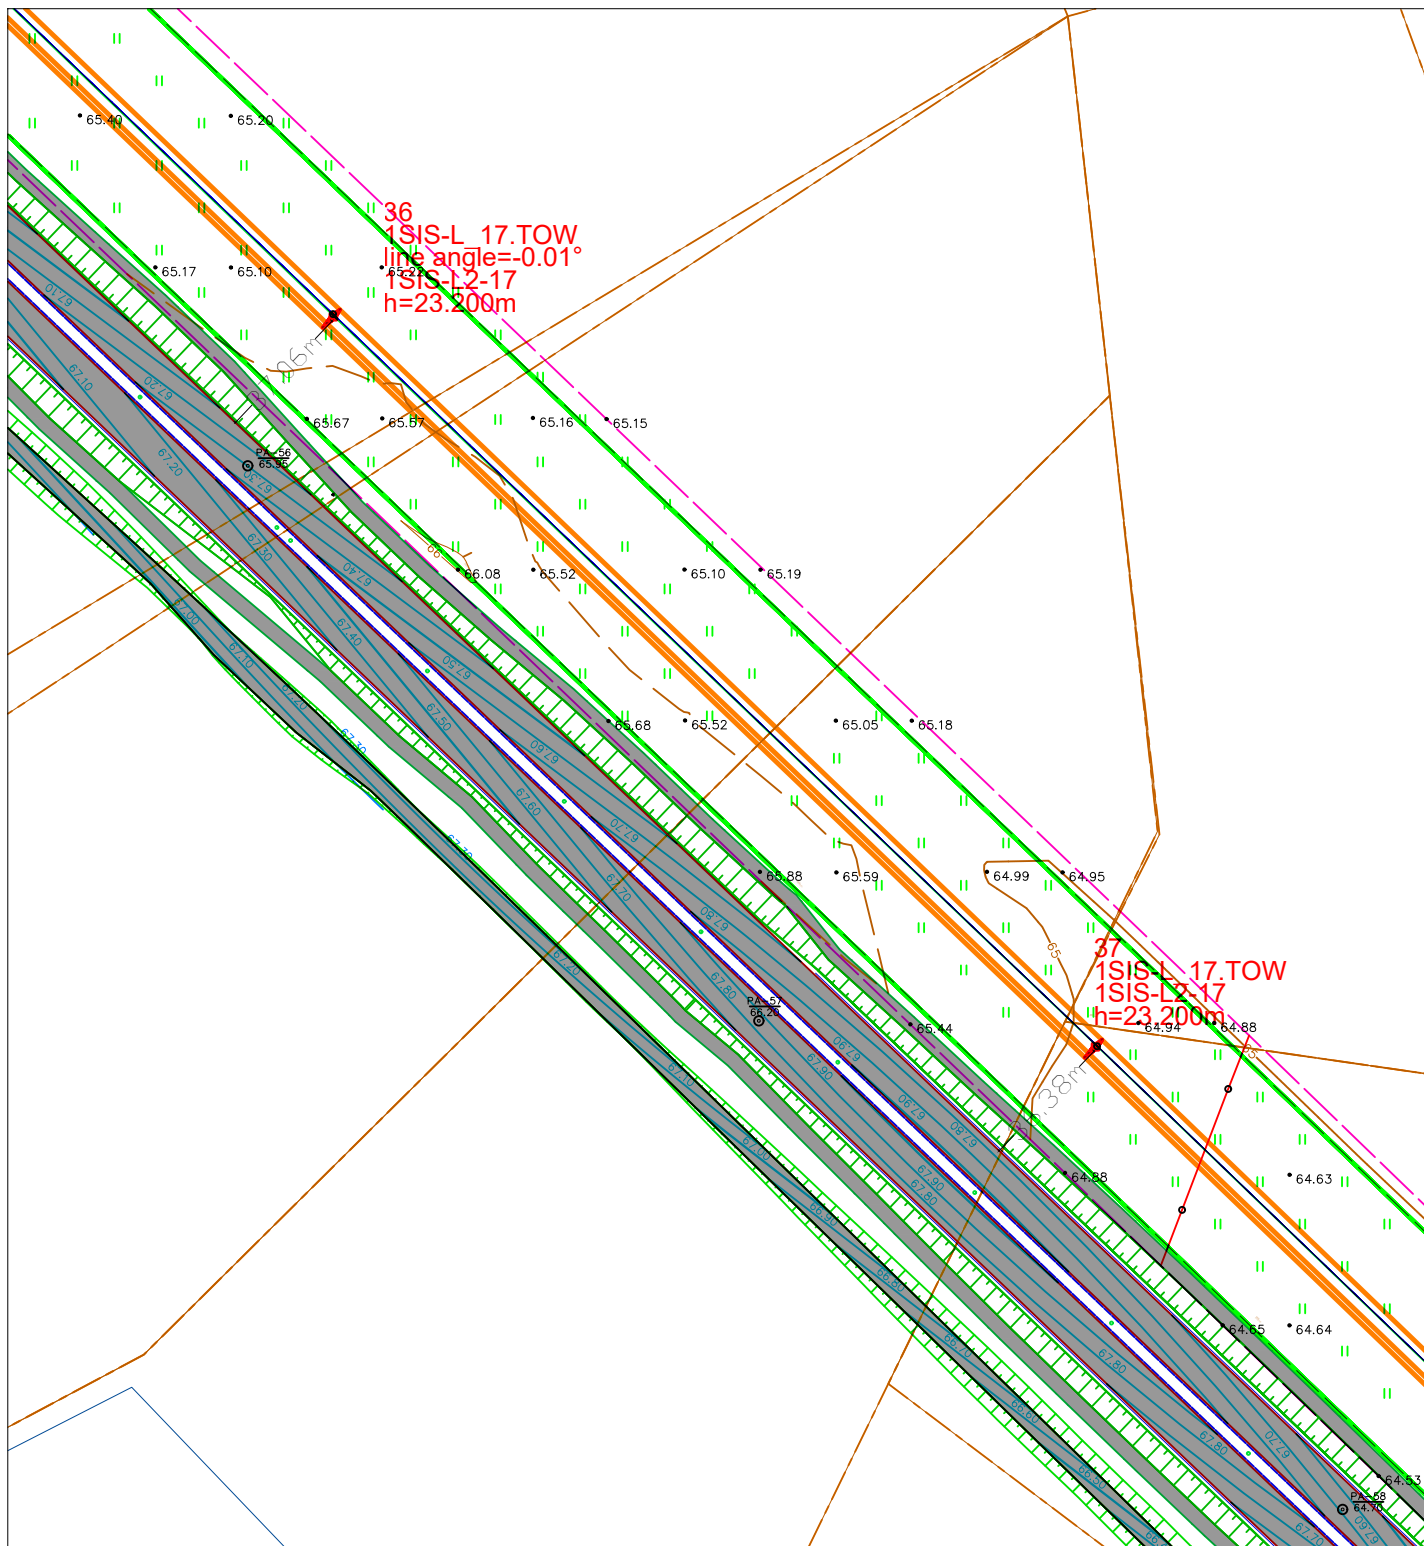

Alus:

1. Skepast & Puhkim AS töö nr MA17425 „Riigitee 2 (E263) Tallinn-Tartu-Võru-Luhamaa km 84,6-107,0 Mäo-Imavere lõigu 2+2 maantee ehitusprojekt"
2. Skepast&Puhkim OÜ eelprojekt nr 20200042 „Adavere ja Põltsamaa möödasõidu ehituse eelprojekti koostamine", Asendiplaan 30.01.2026

Muudatus	Kuupäev	Muudatuse sisu	Projekteeris	Kontrollis
				Projekteeris/Kuupäev R.Unnuk/05.05.2026
Objekt			Kontrollis/kuupäev T.Poll/05.05.2026	
Joonise nimi			Kooskõlastas	
Projekti number			Joonestas	
Stadium			Möötkava	
Joonise number			Formaat	
Muudatus			Leht	
Leht			Lehti	
KPL2508K3			1:2000	
PP AS-4-04-008			A4	