


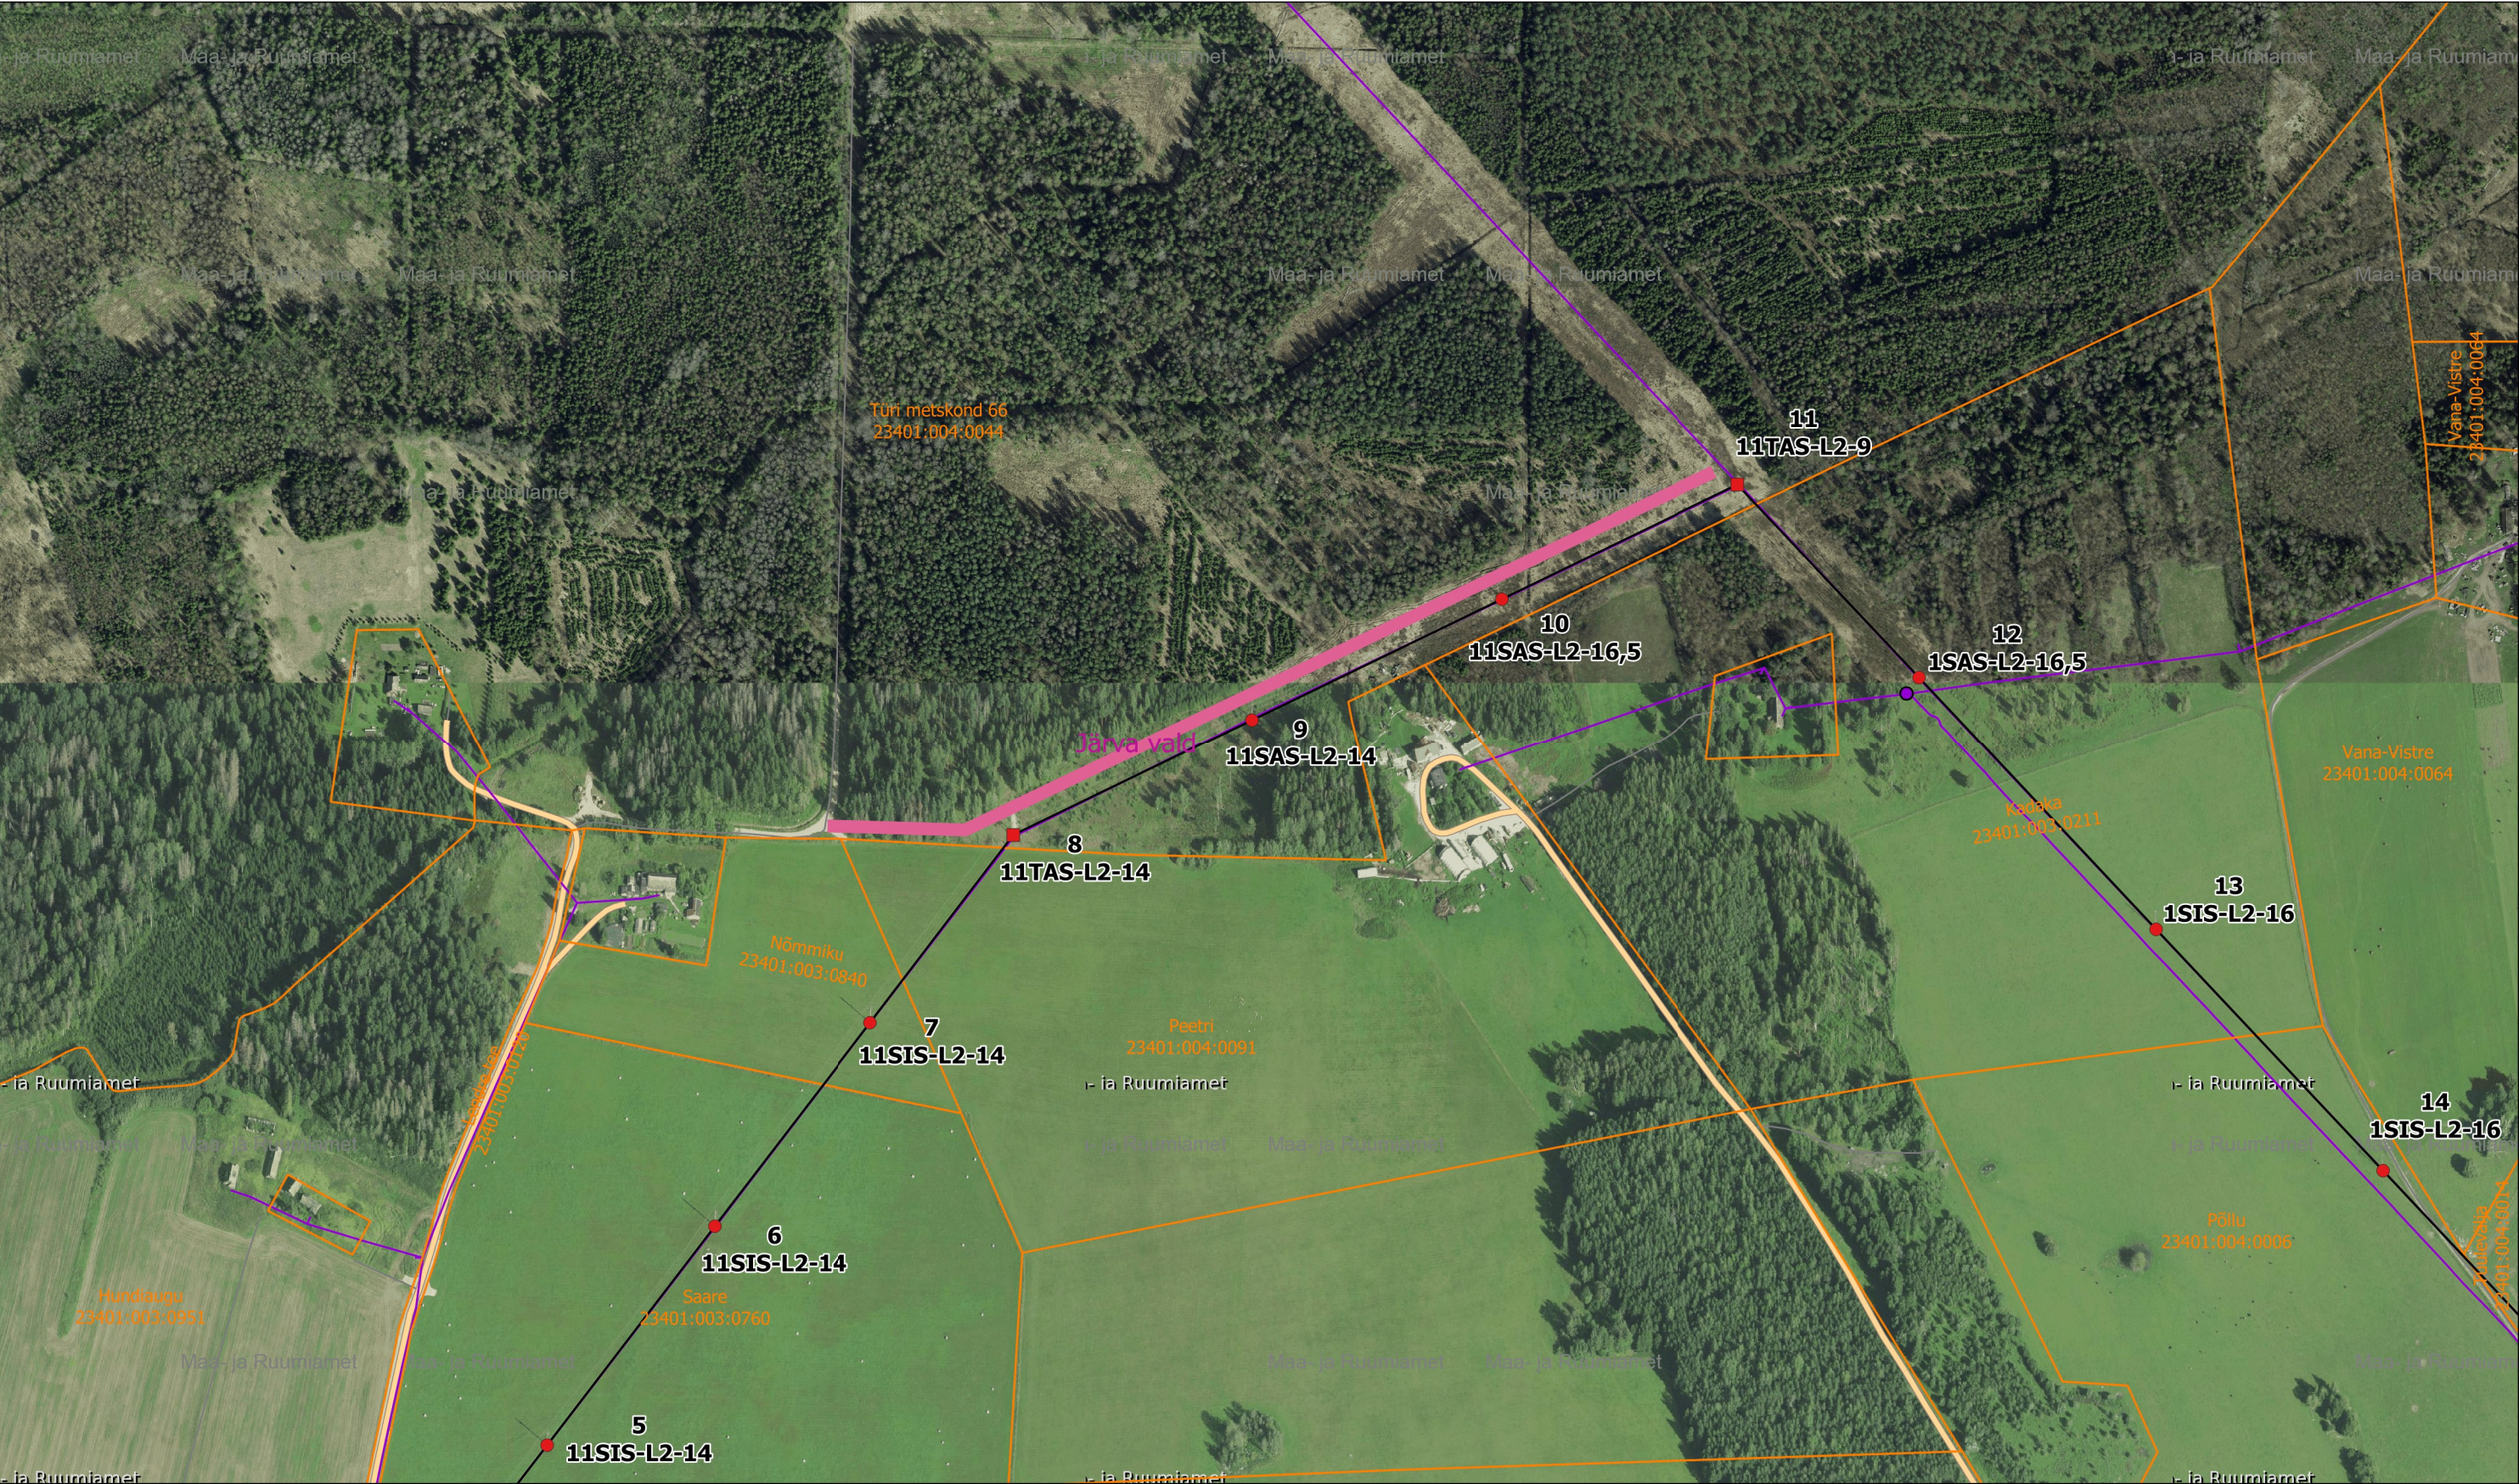

Märkused:
Projekteeritud juurdepääsutee algab Lendre metsateelt ja kulgeb mastini 11 olemasolevas liinikoridoris.

Tingmärgid:

- Projekteeritud juurdepääsutee
- Projekteeritud kandemast
- Projekteeritud ankrumast
- Olemasolev liini telg
- Katastriüksuste piirid

Muudatus	Kuupäev	Muudatuse sisu	Projekteeris	Kontrollis	

eclering		enersense		Projekteeris/Kuupäev: R.Unnuk/11.05.2026	
Objekt:		110 kV õhuliinide L130B, L131A, L132C, L132A, L020, L025 ja L134B rekonstrueerimine 110 kV õhuliin L132C Imavere – Põltsamaa		Kontrollis/kuupäev T.Poll/11.05.2026	
Joonise nimi:		Juurdepääsutee mastini 11		Kooskõlastas:	
Projekti number:		Stadium:	Joonise nr:	Muudatus	Leht
KPL2508K3		PP	AS-4-05-001	Möötkava M 1 : 5 000	
				Formaat: A3	