


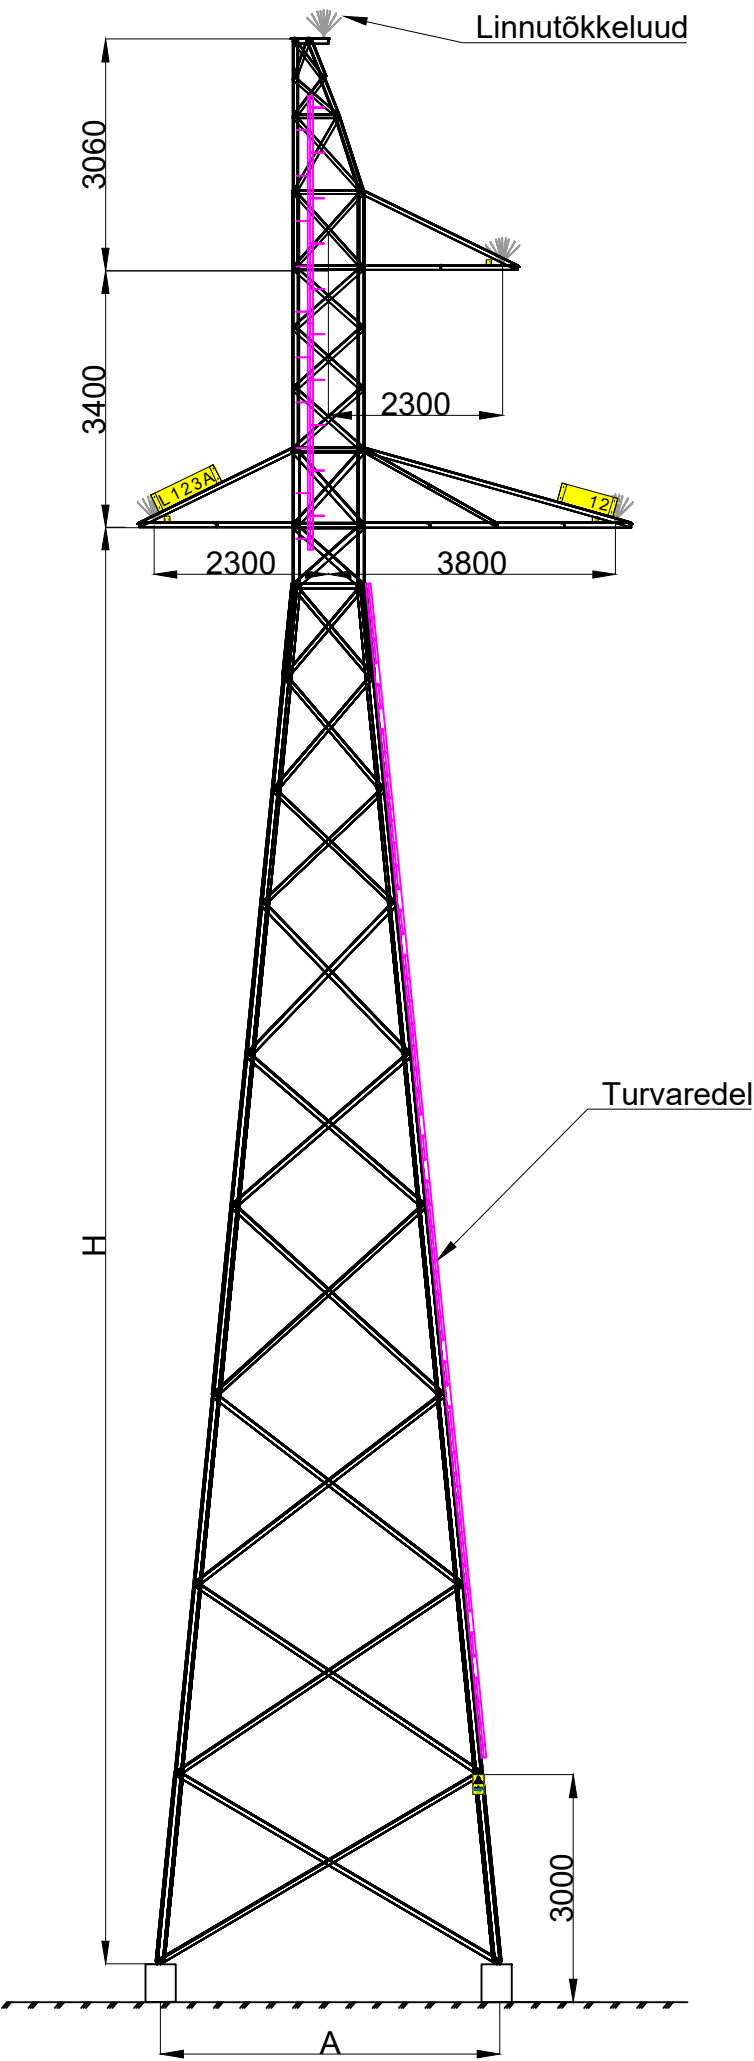

110 kV metallisõrestik kandemast 1SAS-L2-H		
Masti tüüp	H/m	A/m
1SAS-L2-14	14.0	3.5
1SAS-L2-16.5	16.5	4.0
1SAS-L2-19	19.0	4.5

- Märkused:
- Töökindlus nivoo - II;
 - Liini suunamuutus - 0-1°.

Muudatus	Kuupäev	Muudatuse sisu	Projekteeris	Kontrollis
			Projekteeris/Kuupäev K.Perillus/20.03.2026	
Objekt 110 kV õhuliinide L130B, L131A, L132C, L132A, L020, L025 ja L134B rekonstrueerimine 110 kV õhuliin L132C Imavere – Põltsamaa			Kontrollis/kuupäev T.Poll/20.03.2026	
Joonise nimi 110 kV metallisõrestik kandemasti 1SAS-L2 üldvaade			Kooskõlastas	
			Joonestas	
Projekti number KPL2508K3	Stadium PP	Joonise number EL2-7-65-001	Muudatus ----	Leht Lehti
			Mootkava 1:100	Formaat A3