


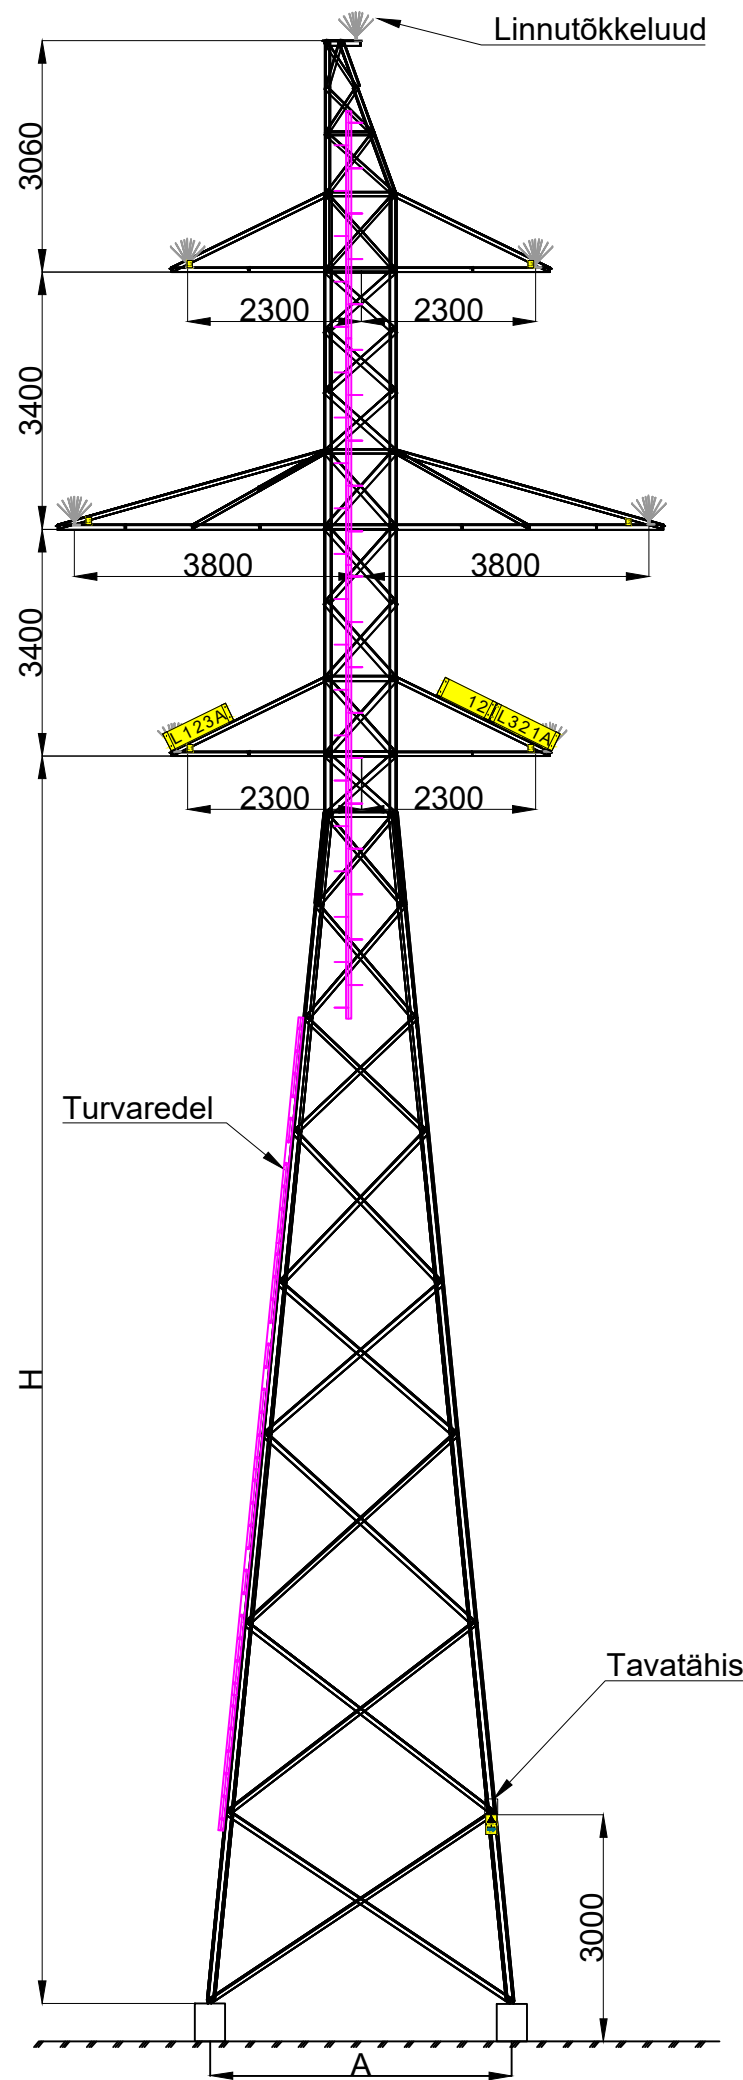

110 kV metallsõrestik kandemast 11SAS-L2-H		
Masti tüüp	H/m	A/m
11SAS-L2-14	14.0	3.5
11SAS-L2-16.5	16.5	4.0

- Märkused:
- Töökindlus nivoo - II;
 - Liini suunamuutus - 0-1°;

Muudatus	Kuupäev	Muudatuse sisu	Projekteeris	Kontrollis
			Projekteeris/Kuupäev K.Perillus/20.03.2026	
Objekt 110 kV õhuliinide L130B, L131A, L132C, L132A, L020, L025 ja L134B rekonstrueerimine 110 kV õhuliin L132C Imavere – Põltsamaa			Kontrollis/kuupäev T.Poll/20.03.2026	
Joonise nimi 110 kV metallsõrestik kandemasti 11SAS-L2 üldvaade			Kooskõlastas	
Projekt number KPL2508K3			Joonestas	
Stadium PP		Joonise number EL2-7-66-001	Muudatus ----	Leht Lehti
			Mõõtkava 1:100	Formaat A3