


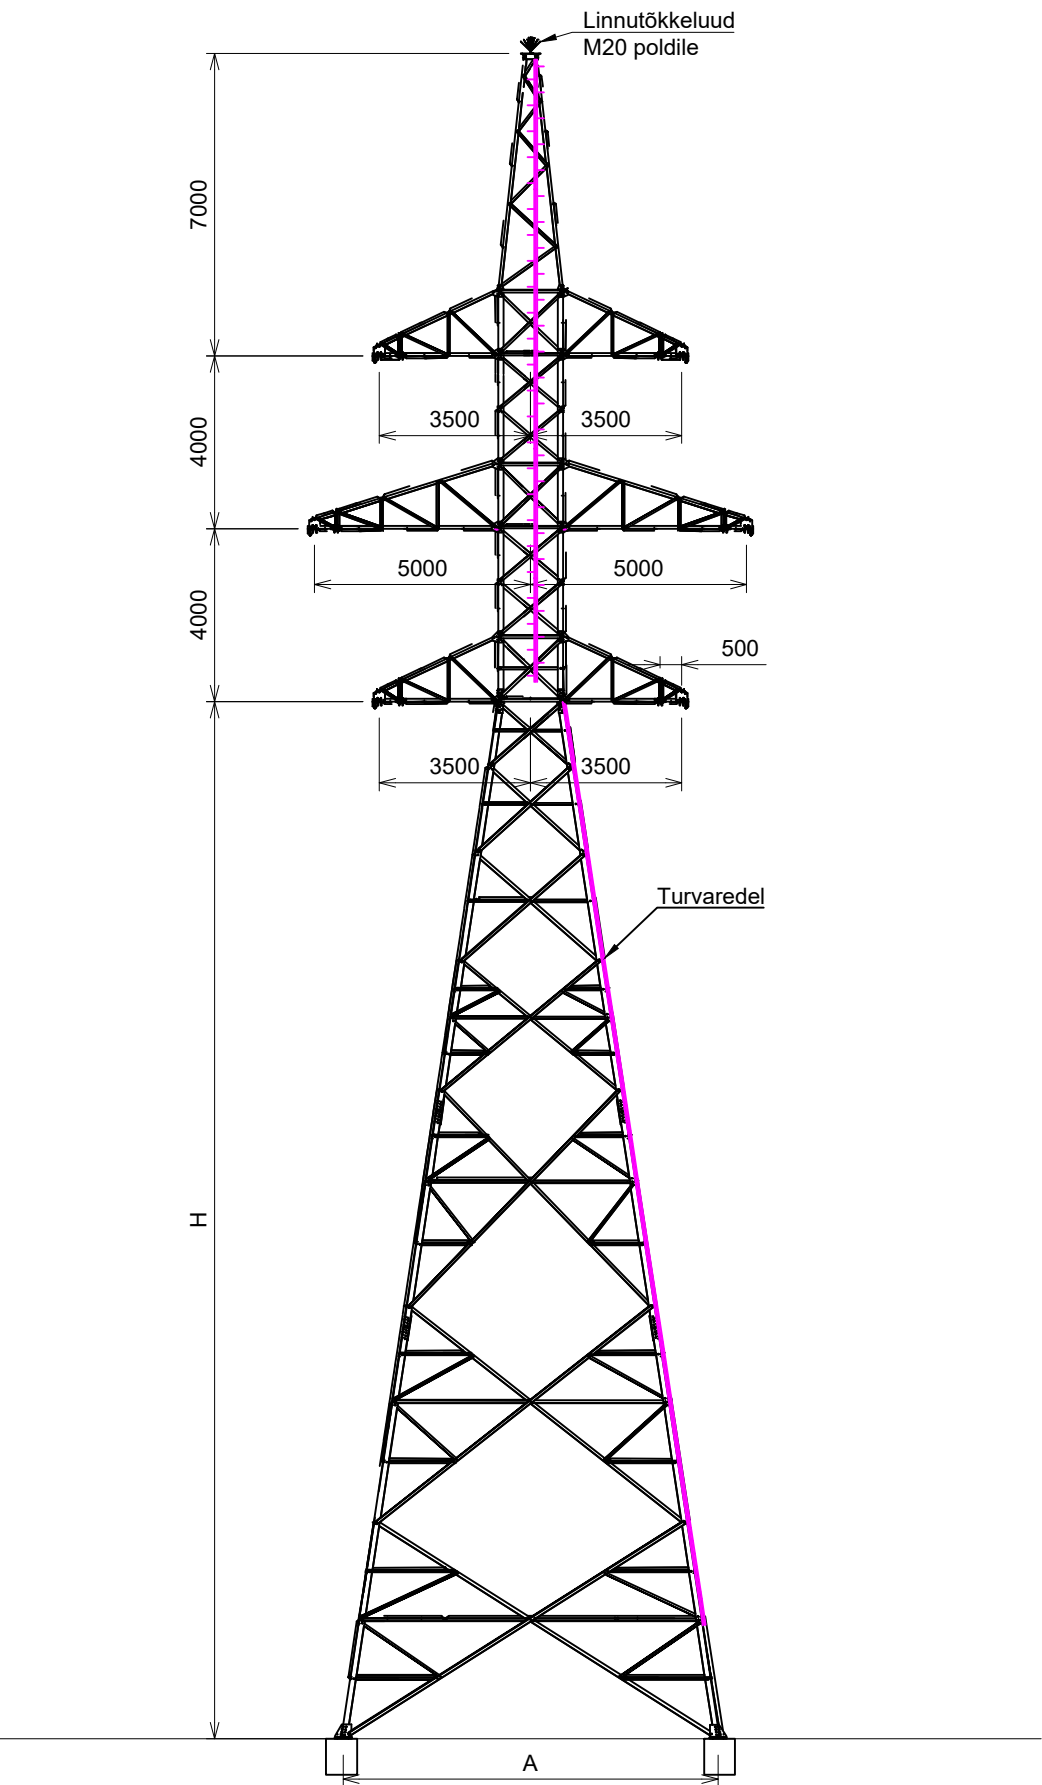

| 110 kV nurga-ankrumast<br>11TAS-L2-H |     |      |
|--------------------------------------|-----|------|
| Pos                                  | H/m | A/m  |
| 1                                    | 9   | 4.22 |
| 2                                    | 14  | 5.73 |
| 3                                    | 19  | 7.24 |
| 4                                    | 24  | 8.75 |

- Märkused:
- Töökindlus nivoo - II
  - Abikandeketi kohale paigaldada linnutõkkeluud.

|                                                                                       |         |   |                |      |              |                                               |         |
|---------------------------------------------------------------------------------------|---------|---|----------------|------|--------------|-----------------------------------------------|---------|
| Muudatus                                                                              |         | Kuupäev   | Muudatuse sisu |      | Projekteeris | Kontrollis                                    |         |
|  |         |                                            |                |      |              | Projekteeris/Kuupäev<br>K.Perillus/20.03.2026 |         |
| Objekt                                                                                |         | 110 kV õhuliinide L130B, L131A, L132C, L132A, L020, L025 ja L134B rekonstrueerimine<br>110 kV õhuliin L132C Imavere – Põltsamaa |                |      |              | Kontrollis/kuupäev<br>T.Poll/20.03.2026       |         |
| Joonise nimi                                                                          |         | 110 kV metallsõrestik nurga-ankrumasti 11TAS-L2 üldvaade                                                                        |                |      |              | Kooskõlastas                                  |         |
|                                                                                       |         |   |                |      |              | Joonestas                                     |         |
| Projekti number                                                                       | Stadium | Joonise number   | Muudatus       | Leht | Lehti        | Mõõtkava                                      | Formaat |
| KPL2508K3                                                                             | PP      | EL2-7-76-001   | ----           |      |              | 1:175                                         | A3      |