
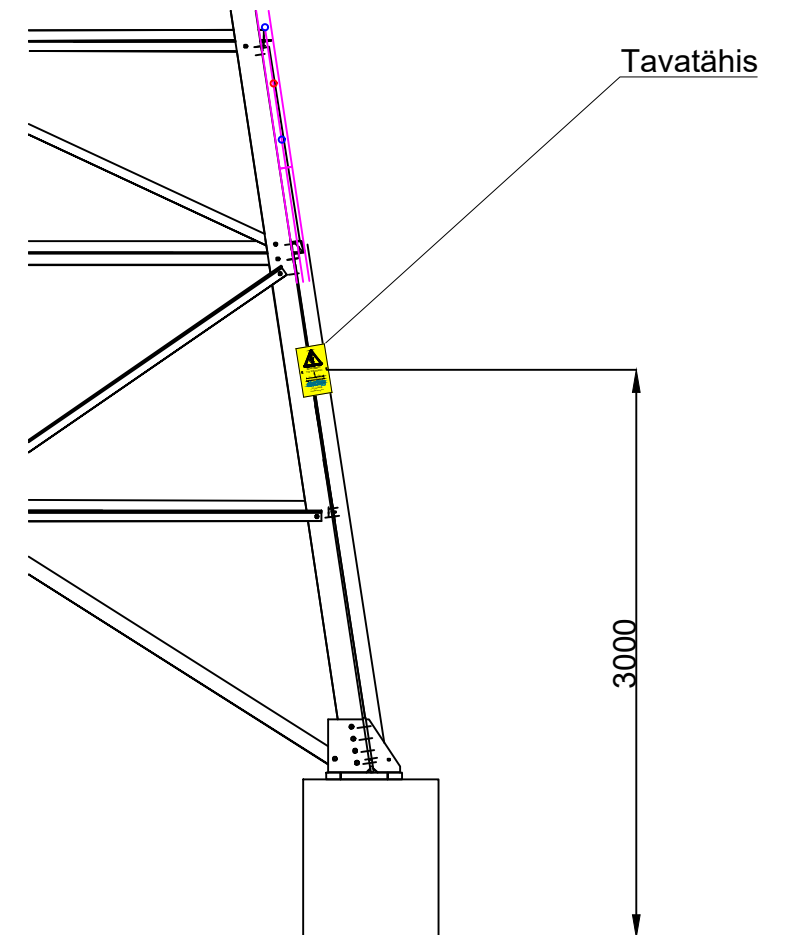
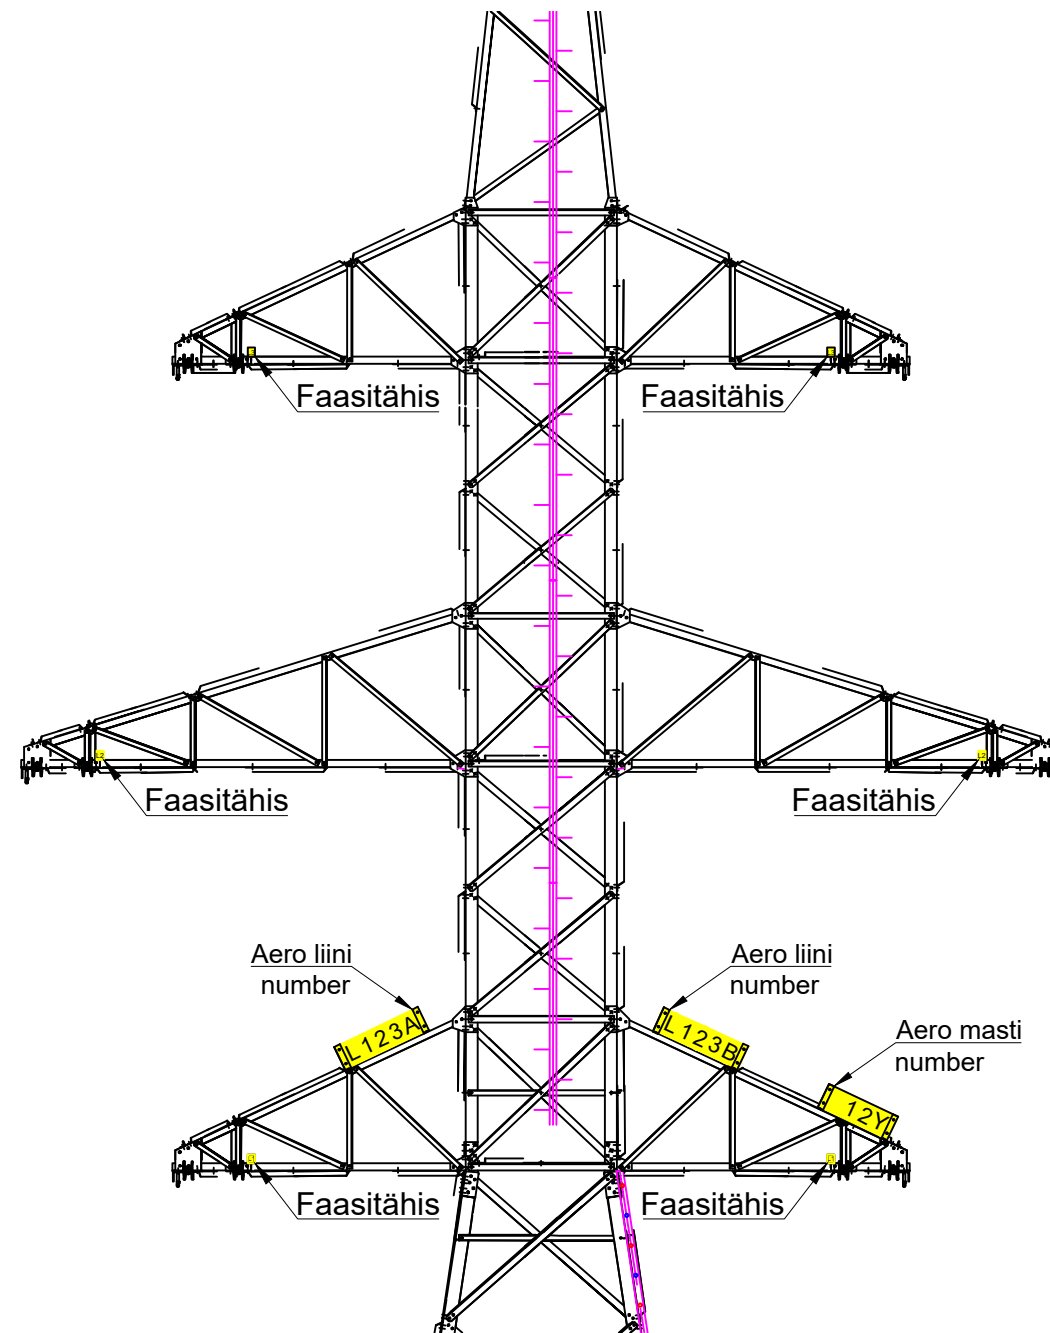


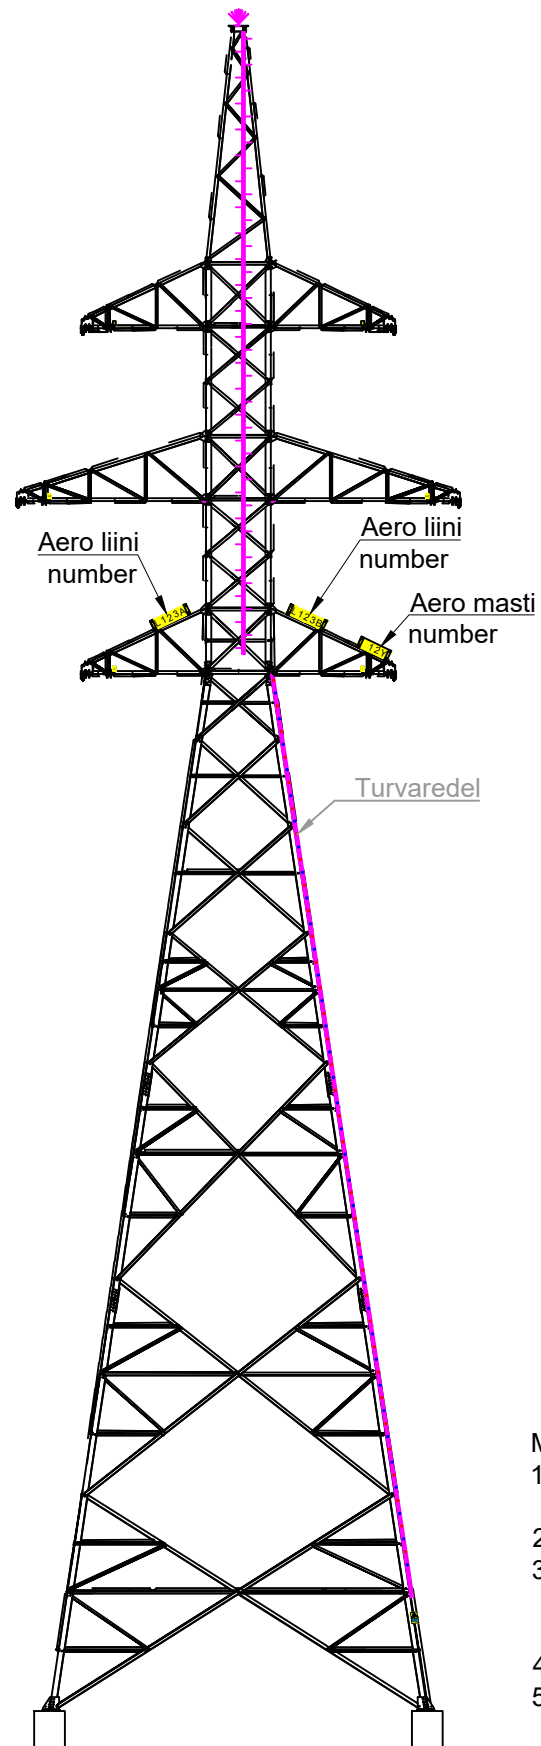

Märkused:

1. Tähistena kasutatakse kollast alumiiniumkattega komposiitplaati, millele on trükitud musta värvi tekst.
2. Tähised kinnitatakse mastidele roostevaba teraslindi või metallklambritega.
3. Tavatähised paigaldatakse kõigile mastidele ristisuunas liini teljega liikudes/vaadates masti numbrite suurenemise suunas. Kui mast on tee lähedal tuleb kinnitada tähis masti tee poolele küljele.
4. Masti- ja liini numbri tähise mõõdud on esitatud joonisel EL2-7-91-001.
5. Elektriühemärgi ja faasitähiste täpsed mõõdud on toodud Elering AS projekteerimiseeskirjas 701 (Lisa 700A Õhuliinide tähistamine).
6. Aerotähised on loetavad mõlemalt poolt.
7. Aerotähiste komplektid (liini- ja mastinumbrid) paigaldatakse tavaliselt igale viiendale mastile, alajaamade ette või liinide hargnemiskohtadesse.
8. Aerotähiste mõõdud on esitatud joonisel EL2-7-91-002.
9. Faasitähised paigaldatakse alajaama esistele esimesele mastile, transpositsiooni-, hargnemis-, ja erimastidele.
10. Faasitähised paigaldatakse masti konstruktsiooni külge.

Muudatus	Kuupäev	Muudatuse sisu	Projekteeris	Kontrollis
elearning ÕHENDAME ENERGIAD		enersense		
Objekt			Projekteeris/Kuupäev K.Perillus/20.03.2026	
Joonise nimi			Kontrollis/kuupäev T.Poll/20.03.2026	
Projekt number			Kooskõlastas	
[Stadium] Joonise number			Joonestas	
Muudatus			Mootkava	
Leht			Formaat	
KPL2508K3			1:50	
PP EL2-7-76-002			A3	
