


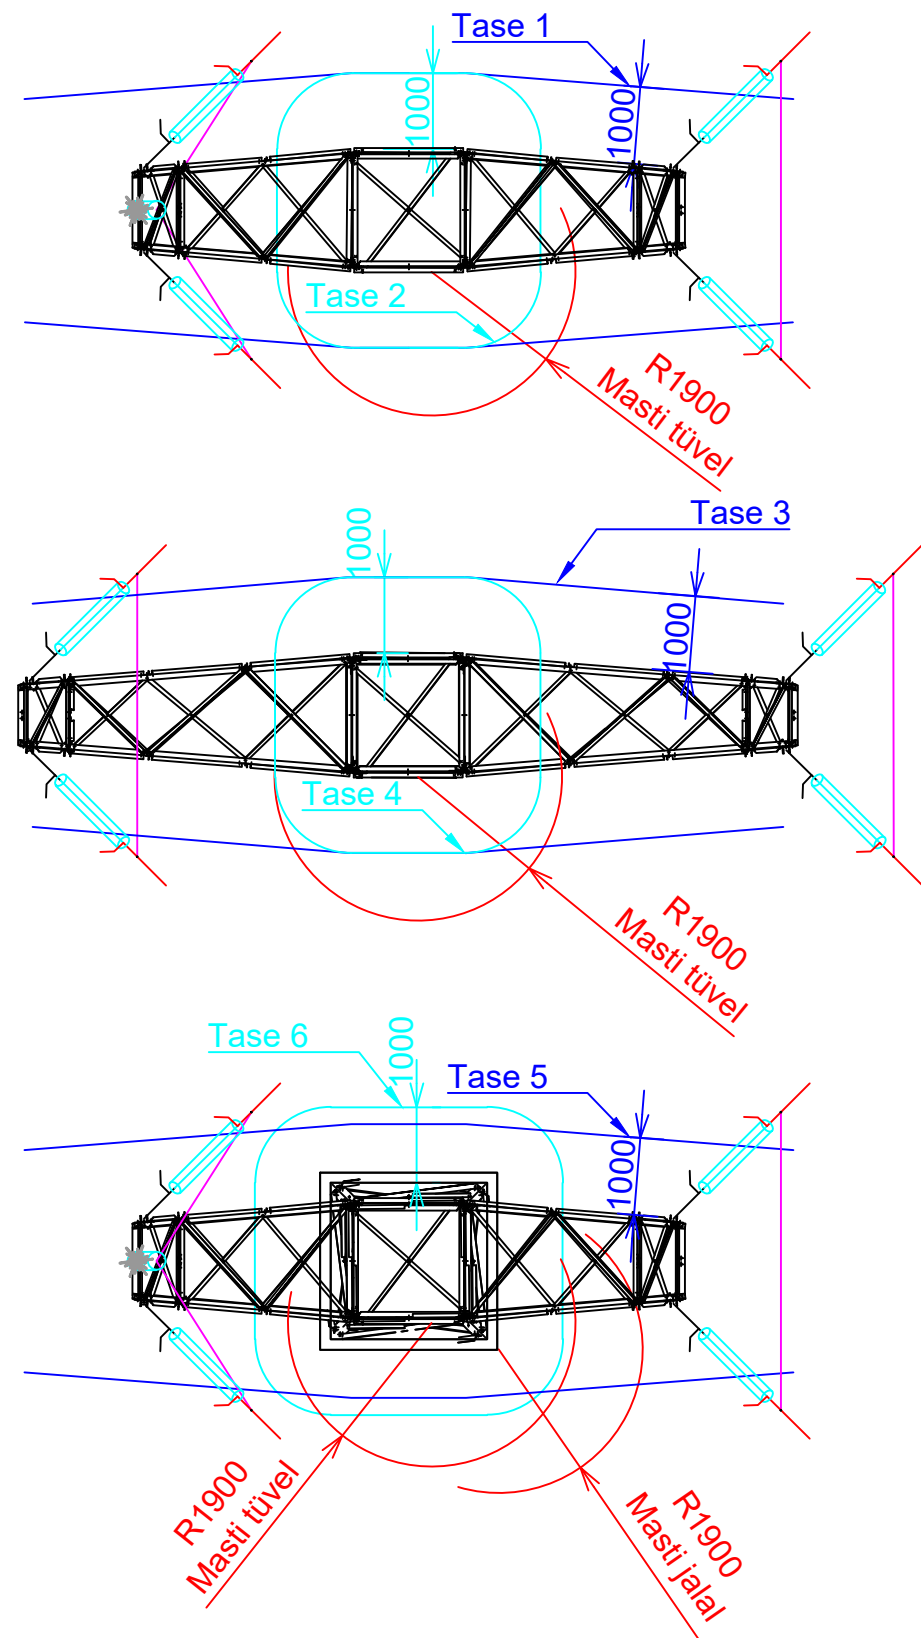

Tase 1
Traavers ülemine


Tase 2
look ülemine

Tase 3
Traavers keskmine

Tase 4
look keskmine

Tase 5
Traavers alumine

Tase 6
look alumine

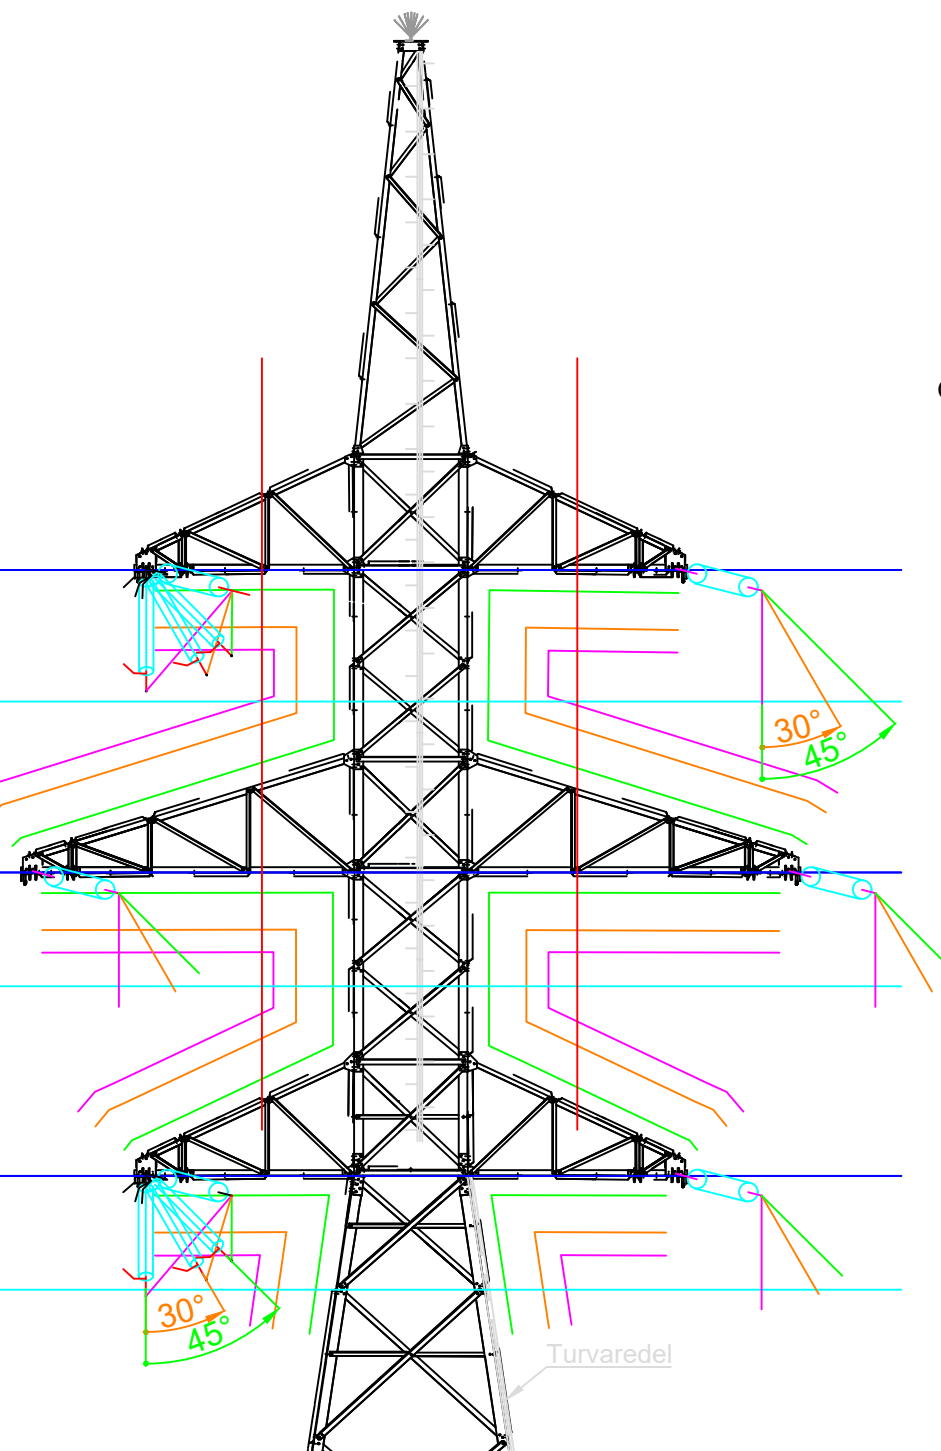

Turvaredel

Tingmargid:

D_{el} (tuulevaikus)

1000 mm

$k_1 D_{el}$ (nimituulekoormus)

700 mm


D50Hz p-e (piirtuulekoormus)

210 mm

Ronimine

1900 mm

Gabariitide arvutamisel kasutatud isolaatorketi põhimõõdud
1:50

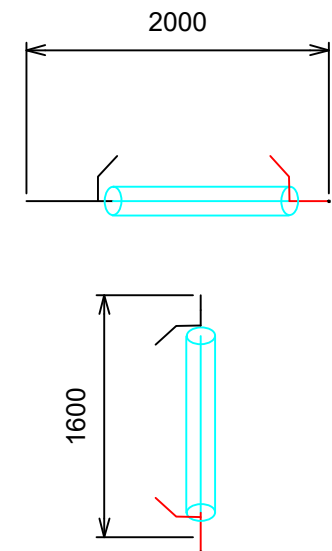

Märkused:

- Pingealuste tööde minimaalne õhkvahemik on 900 mm, õhkvahemikud mastis on:
 - Töötamisel turvaredelilt on lisatud juurde õhkvahemikule montööri laius 1000 mm.
- Alates liini pöördenukalt 70° tuleb lisada lühikesele välisnurga traaversile abikandekett.
 - Faasijuhtme lookade maksimaalsed lubatud kõrvalekalde nurgad faasijuhtmega 1 × 402-AL1/52-ST1A:
 - Nimituulekoormusel 30°
 - Piirtuulekoormusel 45°

Muudatus	Kuupäev	Muudatuse sisu	Projekteeris	Kontrollis
elering OHENDAME ENERGIAD		enersense	Projekteeris/Kuupäev K.Perillus/20.03.2026	Kontrollis/kuupäev T.Poli/20.03.2026
Objekt		110 kV õhuliinide L130B, L131A, L132C, L132A, L020, L025 ja L134B rekonstrueerimine 110 kV õhuliin L132C Imavere – Põltsamaa	Kooskõlastas	
Joonise nimi		110 kV metallisõrestik nurga-ankrumast 11TAS-L2 õhkvahemikud liini pöördenukalt 70-95 1x402	Joonestas	
Projekti number	Stadium	Joonise number	Muudatus	Leht
KPL2508K3	PP	EL2-7-76-102	----	Lehti
Mõõtkava		Formaat		
1:100		A3		