
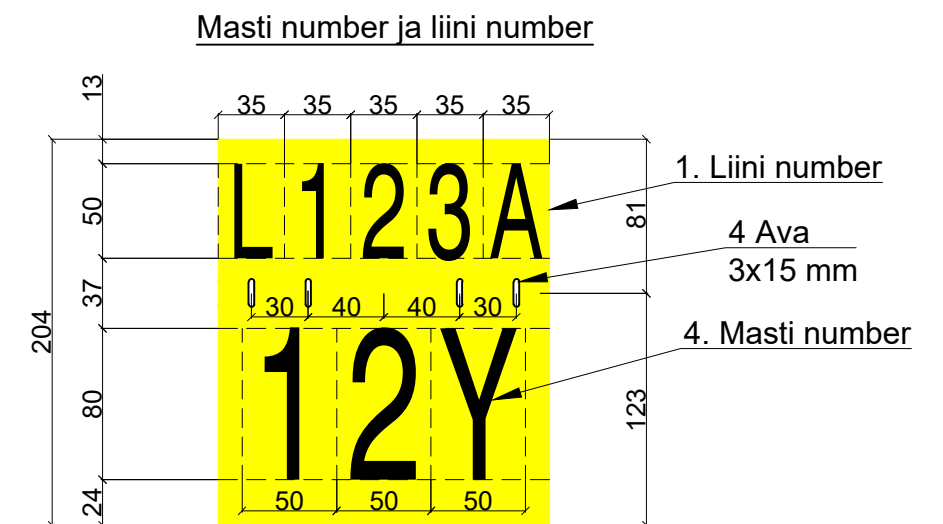


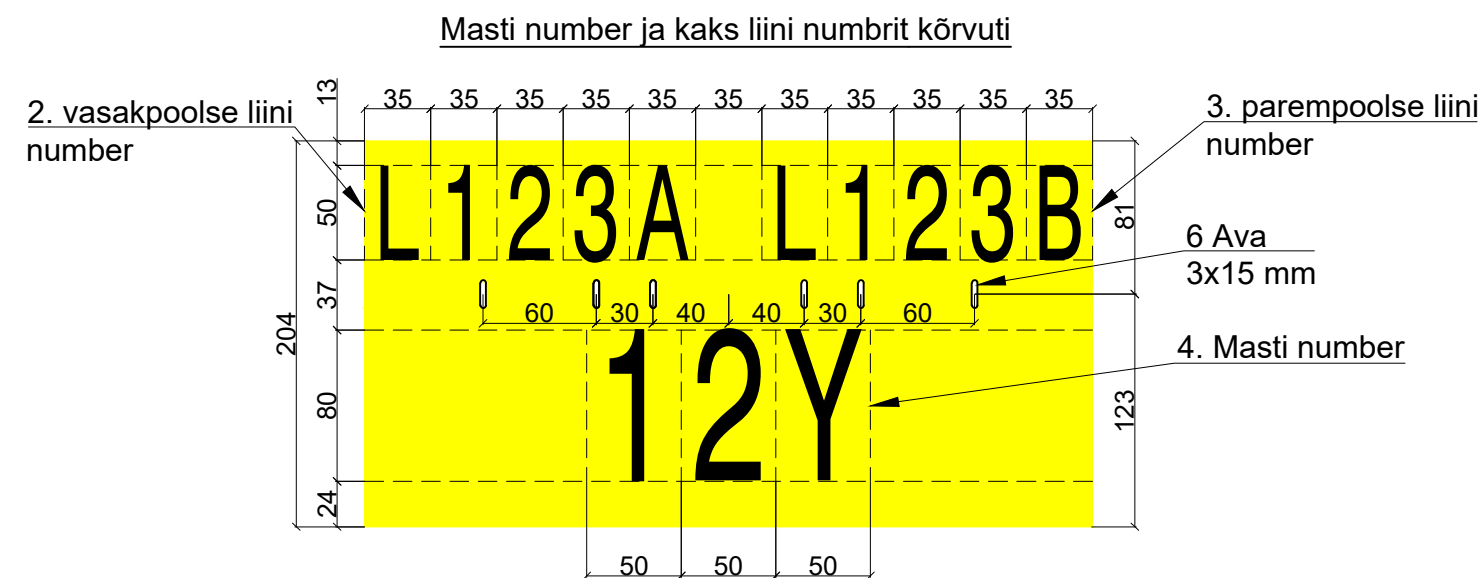

Liini numbri ja masti numbri tähis

1. Tähistena kasutatakse kollast alumiiniumkatttega komposiitplaati, millele on trükitud musta värviga tekst.
2. Tähisted kinnitatakse mastidele roostevaba teraslindi või metallklambritega.
3. Tähiste laius vastavalt liini numbri või masti numbri pikkusele.
4. Tava tähistusplaatidel kasutatavate tähtede mõõdud on toodud Elering AS projekteerimiseeskirjas 701 (Lisa 700A Õhuliinide tähistamine).

Muudatus	Kuupäev	Muudatuse sisu	Projekteeris	Kontrollis
				
Objekt			Projekteeris/Kuupäev	
110 kV õhuliinide L130B, L131A, L132C, L132A, L020, L025 ja L134B rekonstrueerimine			K.Perillus/20.03.2026	
110 kV õhuliin L132C Imavere – Põltsamaa			Kontrollis/kuupäev	
Joonise nimi			T. Poll/20.03.2026	
Tähistusplaadid			Koostöölalas	
Projekti number			Joonestas	
KPL2508K3	Staadium	Joonise number	Muudatus	
PP	EL2-7-91-001	----	Leht	
Möötkava			Formaat	
1:4			A3	