


Isikliku kasutusõiguse seadmise plaan

IKÕ ala POS nr (plaanil)	Kinnisasja registriosa nr	Katastriüksuse tunnus, nimi ja sihtotstarve	IKÕ ala pindala m ²
Pos 1	14395550	63801:001:1354 27 Rapla-Järvakandi-Kergu tee Transpordimaa 100%	7 m ²

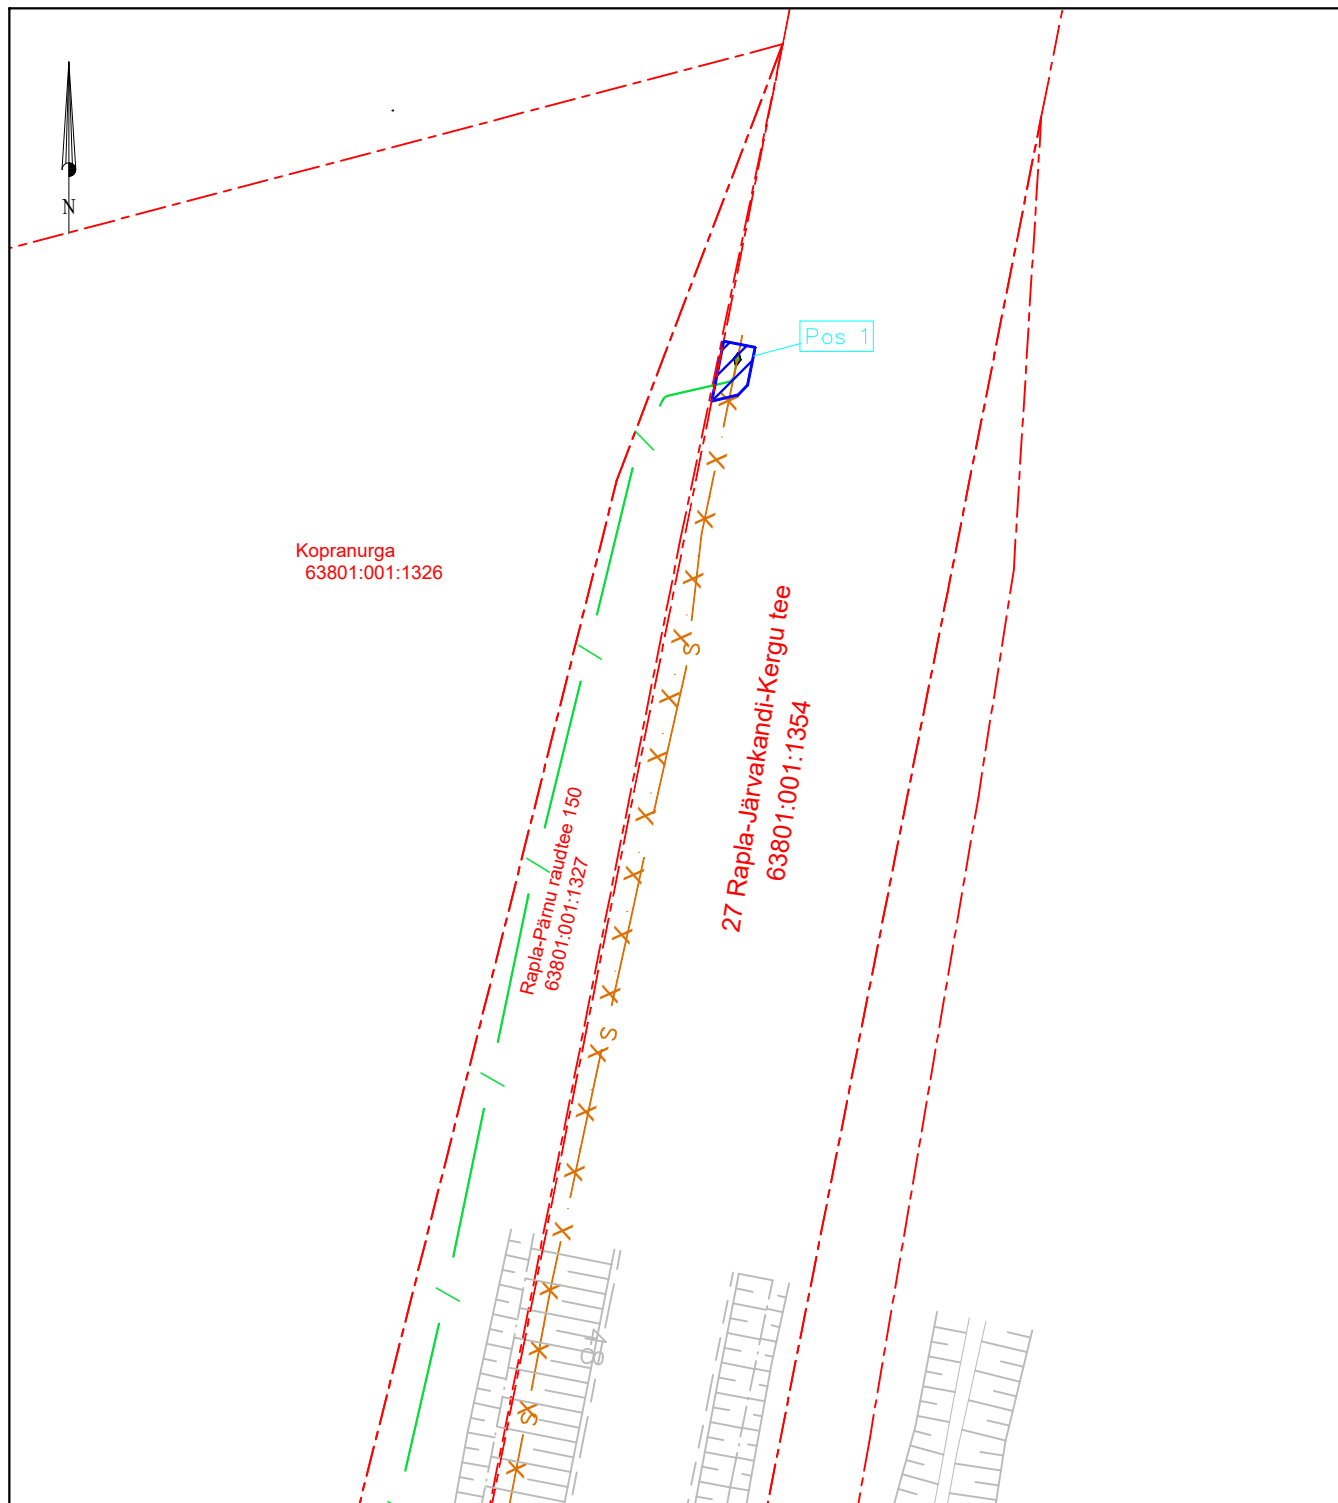

- Kinnistu piirid
- s — Olemasolev sidetrass
- / — Projekteeritud sidetrass
- ◆ Projekteeritud jätkumuhv
- ▨ IKÕ seadmise ala

Mõõtkava: M 1:500

Koostaja: AS Connecto Eesti, M.Kuusik

Töö nr: P25019 (Reaalprojekt OÜ)

Projekt: RB Pärnumaa põhitrassi raudteetaristu I etapi ehitustööd lõigul Selja-Tootsi / Stage I
of railway infrastructure of the RB main line in Selja-Tootsi section in Pärnu county

PARI ID: 1119388