
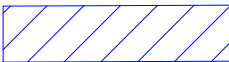


Isikliku kasutusõiguse seadmise plaan

Passiivse elektroonilise side juurdepääsuvõrgu rajamine, Loksa linn, Harju maakond
Töö nr: VT2086

M 1:500 (1 cm = 5 m), A3

11283 Loksa-Hara tee
Katastritunnus 42401:003:0005
Registriosa nr 5684450

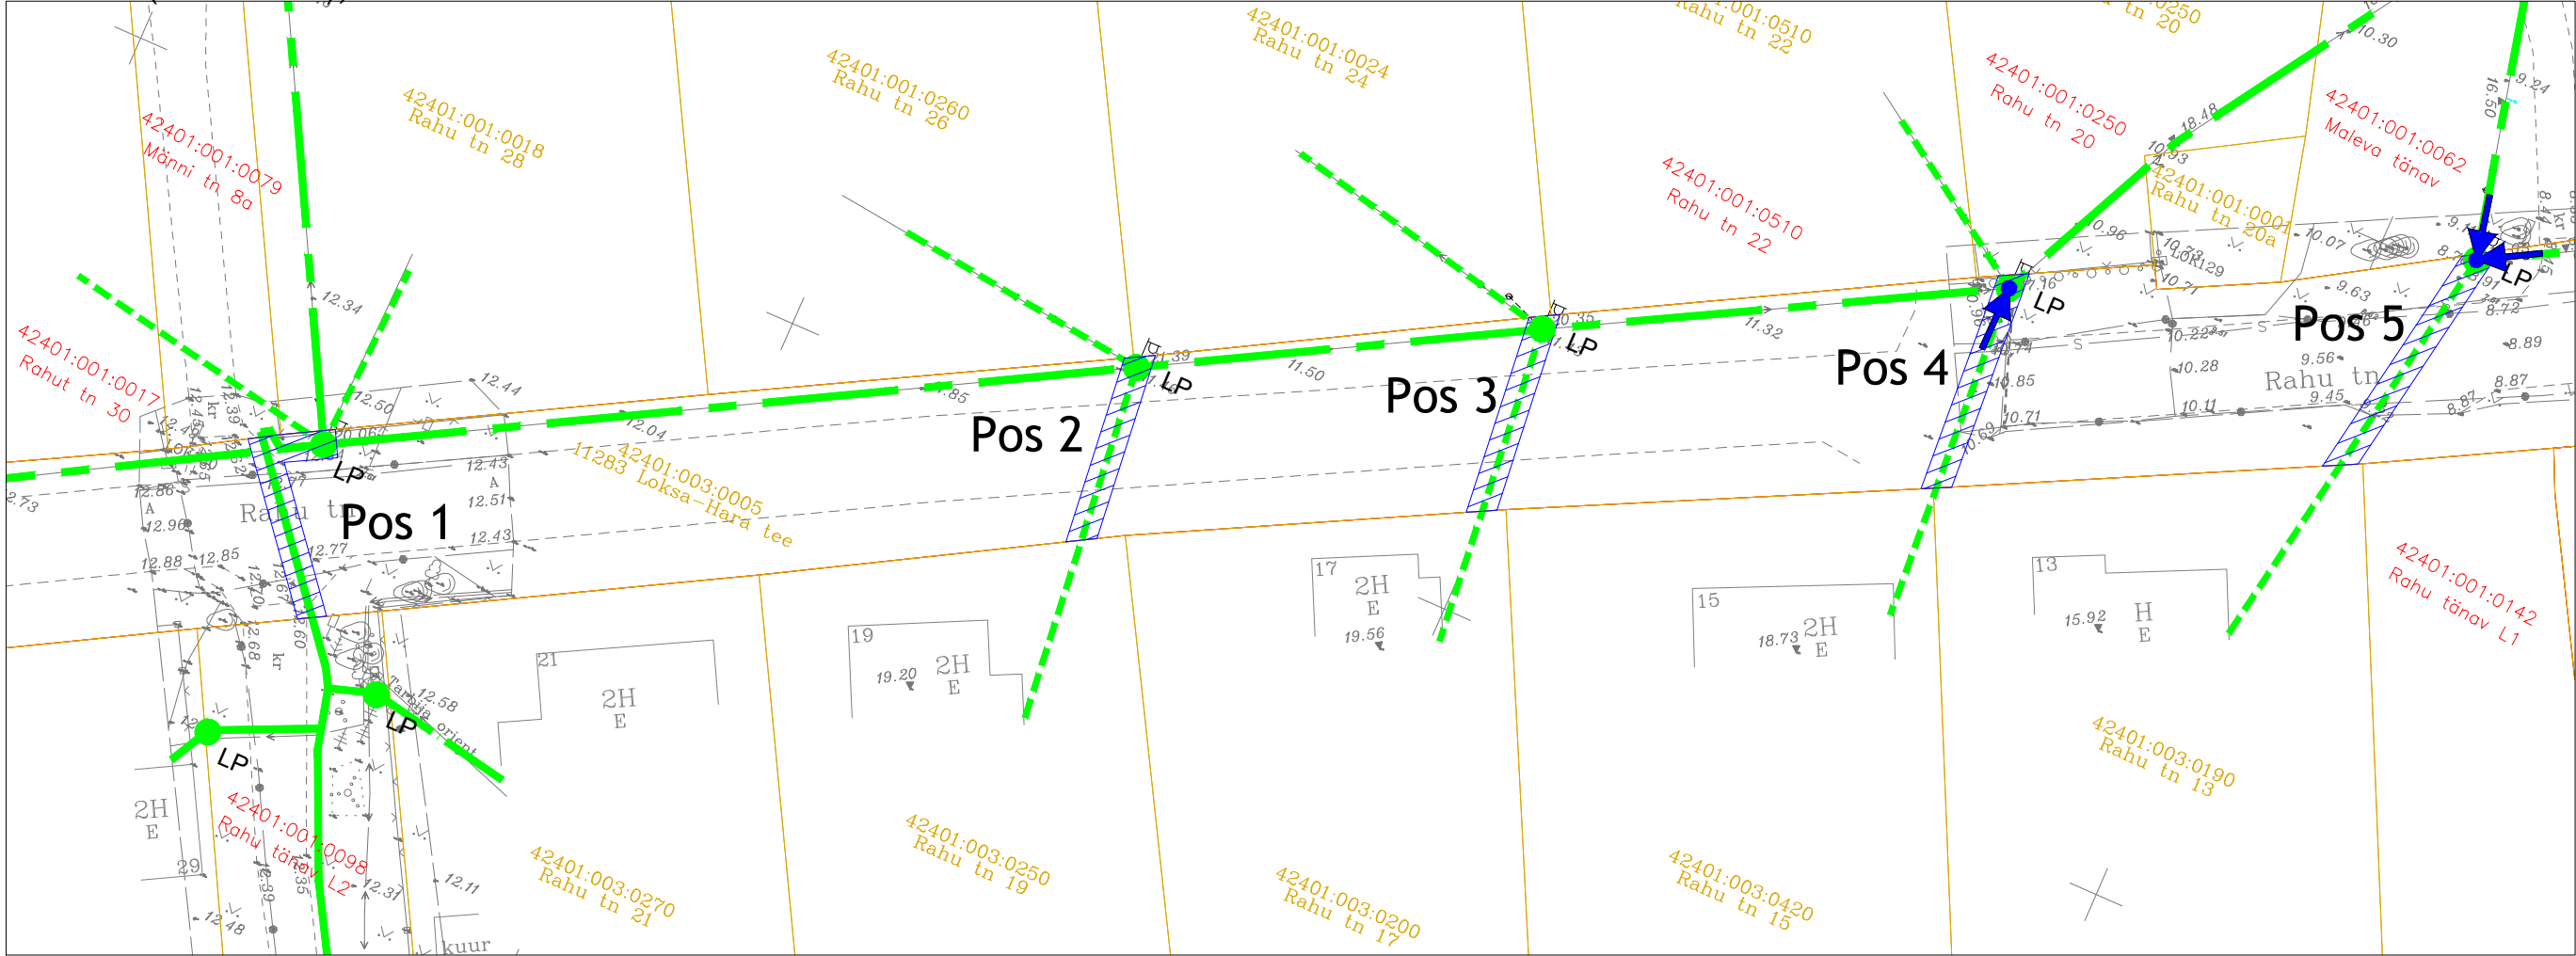

IKÕ seadmise ala



Kinnistu piirid



Projekteeritud kliendi õhuliin



Projekteeritud kliendi maakaabel



Projekteeritud side õhuliin



Projekteeritud side maakaabel



LP



LP



Ol.olev õhuliini mast Elektrilevi OÜ (IKÕ seotud)

Asendatav õhuliini mast Elektrilevi OÜ (IKÕ seotud)

Asendatav õhuliini tugi Elektrilevi OÜ (IKÕ seotud)

Jrk nr	IKÕ ala Pos nr (plaanil)	Kinnistu registriosa number	Katastriüksuse tunnus, nimi ja sihtotstarve	IKÕ ala pindala m ²
1	Pos 1	5684450	11283 Loksa-Hara tee Katastritunnus 42401:003:0005 Transpordimaa	34 m ²
2	Pos 2	5684450	11283 Loksa-Hara tee Katastritunnus 42401:003:0005 Transpordimaa	27 m ²
3	Pos 3	5684450	11283 Loksa-Hara tee Katastritunnus 42401:003:0005 Transpordimaa	29 m ²
4	Pos 4	5684450	11283 Loksa-Hara tee Katastritunnus 42401:003:0005 Transpordimaa	32 m ²
5	Pos 5	5684450	11283 Loksa-Hara tee Katastritunnus 42401:003:0005 Transpordimaa	36 m ²

Koostaja:
Keskkonnaprojekt OÜ