


KAEVU TÄHIS	K-3	KS-2	KS-3	KS-4	K-1
OLEMASOLEVA MAAPINNA KÕRGUS (m ABS)	51.50	52.20	52.20	53.40	53.60
PROJEKTEERITUD MAAPINNA KÕRGUS (m ABS)	51.50	52.20	52.20	53.40	53.60
TORU PÕHJA KÕRGUS (m ABS)	49.61	49.81	50.10	51.31	51.51
TORU RAJAMISSÜGAVUS	1.89	1.89	2.10	2.09	2.09
LANG	0.014	0.005	0.022	0.023	
TORU MATERJAL	De90 - 132.3m				
VAHEKAUGUSED (m)	14.0	52.4	2.6	54.5	8.8
SIRGESTATUD TRASSI PLAAN					

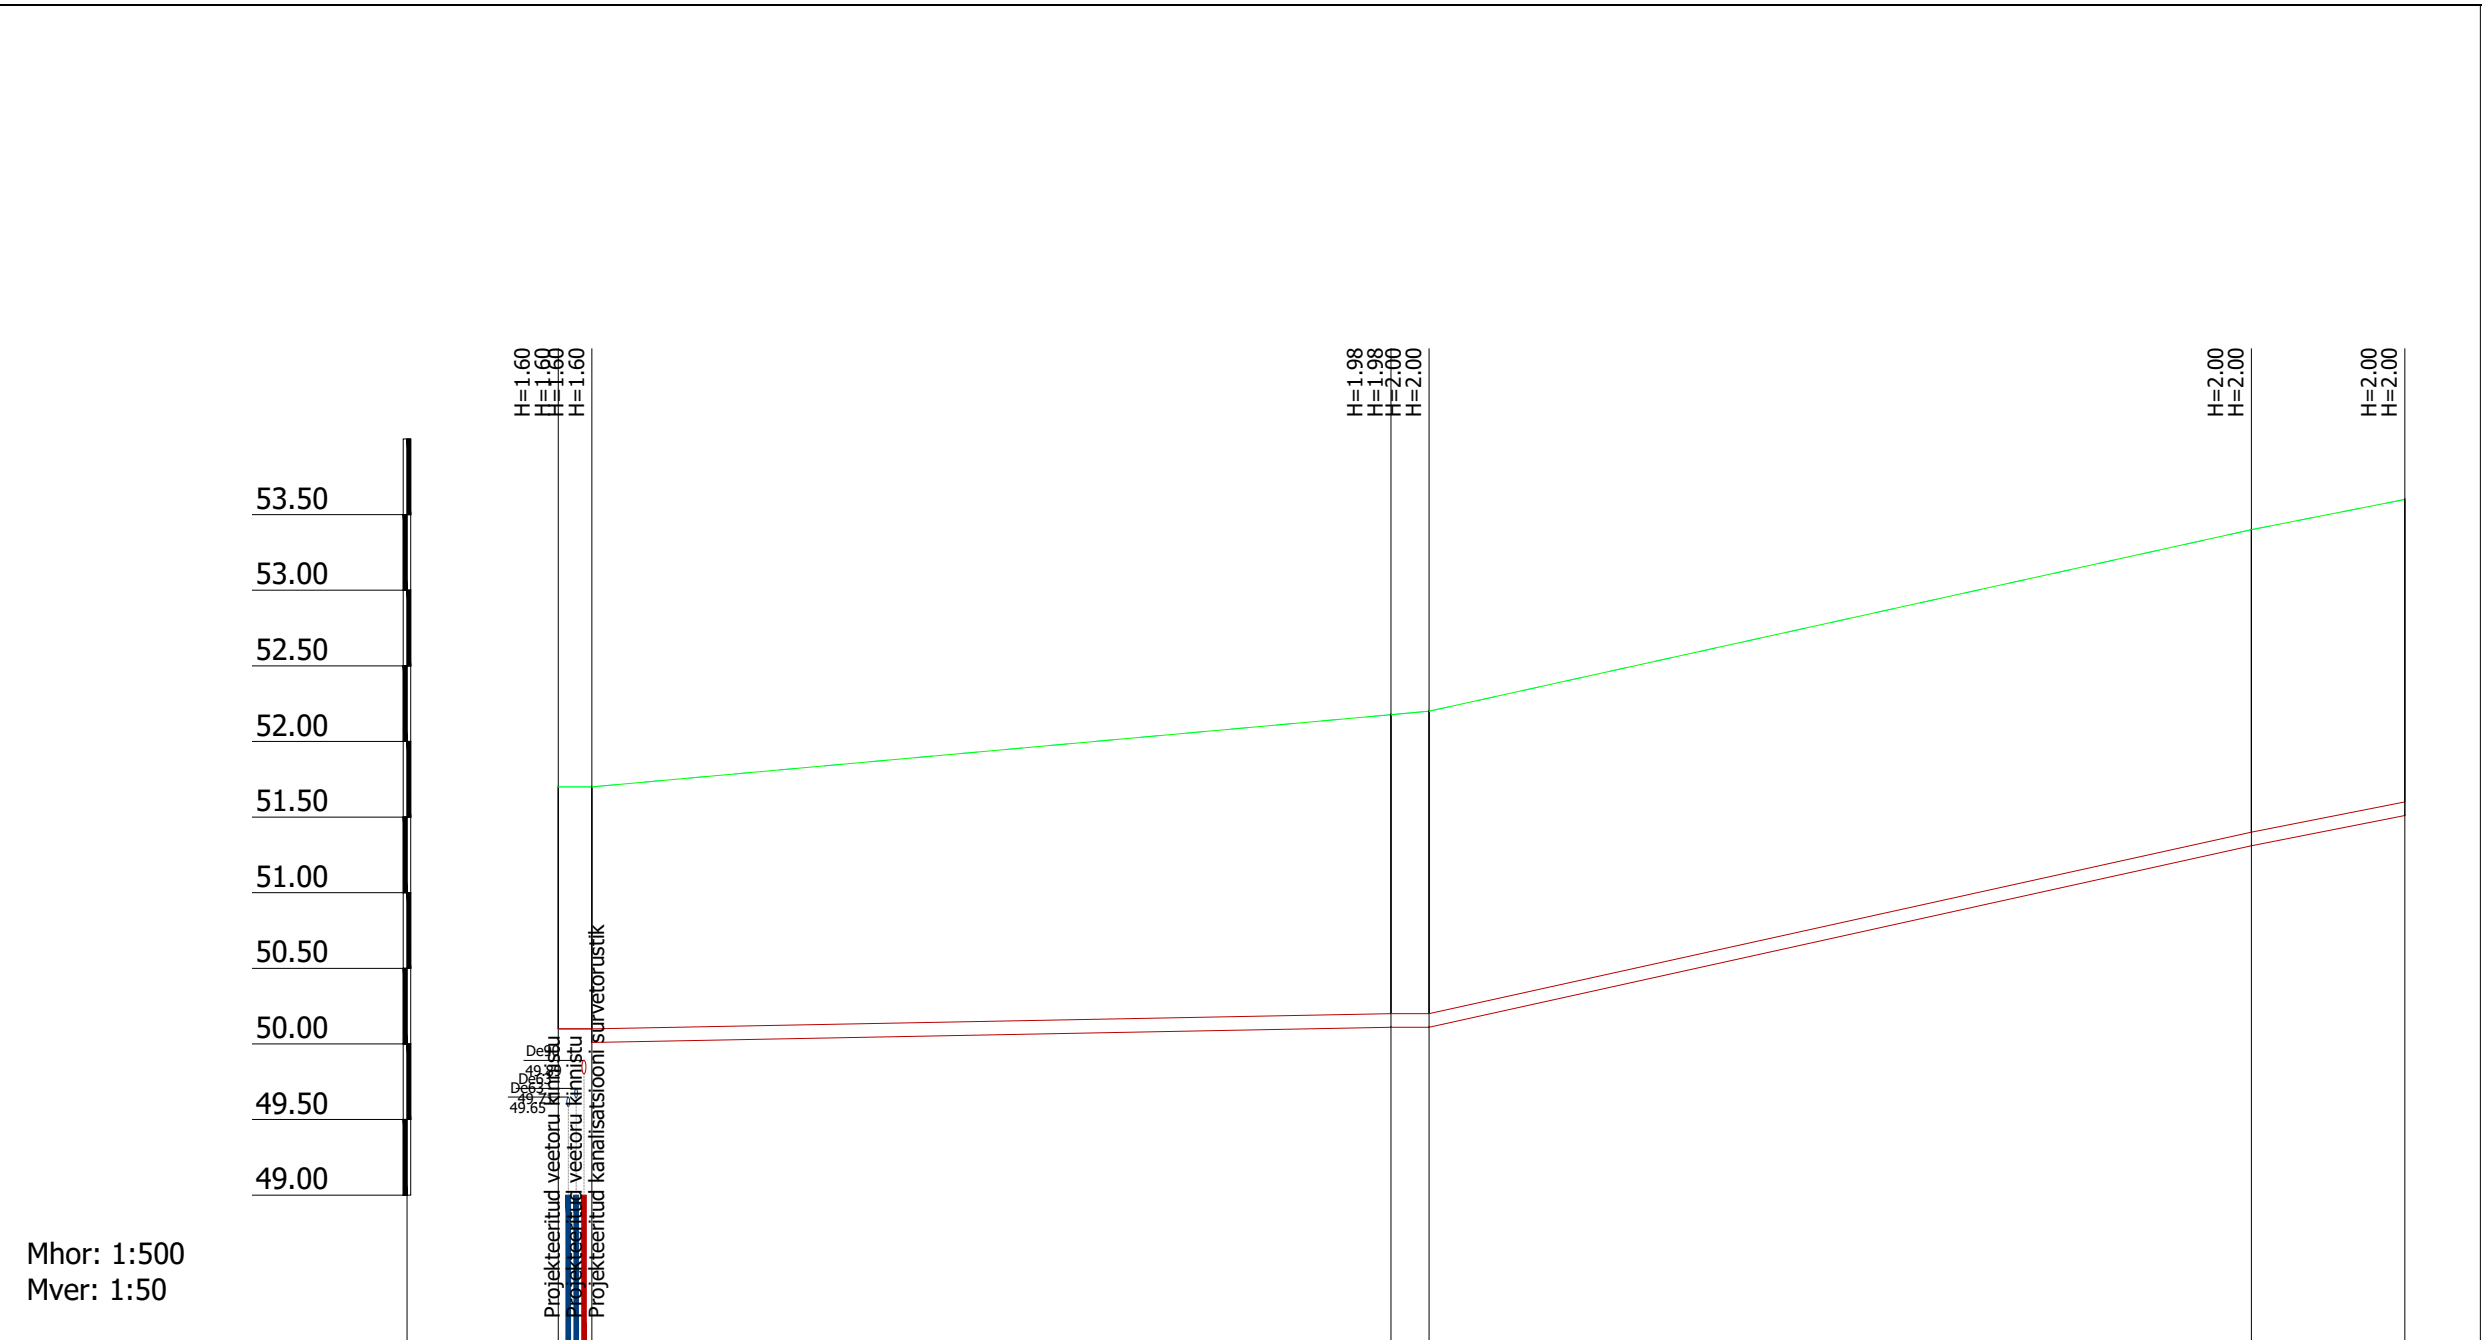

KAEVU TÄHIS	K-5	KS-6	KS-7	K-2
OLEMASOLEVA MAAPINNA KÕRGUS (m ABS)	51.70	52.18	53.40	53.60
PROJEKTEERITUD MAAPINNA KÕRGUS (m ABS)	51.70	52.18	53.40	53.60
TORU PÕHJA KÕRGUS (m ABS)	50.10	50.11	51.31	51.51
TORU RAJAMISSÜGAVUS	1.60	2.07	2.09	2.09
LANG	0.000002	0.000022	0.020	
TORU MATERJAL	De90 - 119.9m			
VAHEKAUGUSED (m)	2.2	52.9	2.5	54.4
SIRGESTATUD TRASSI PLAAN				

M1		
Muudatused	Kuupäev	Muudatuste kirjeldus

Geoalus:	Koostas Geodeesia 24 OÜ; töö nr 9756-24; mõõdistatud 27.09.2024
	Koordinaadid L-EST 97 süsteemis
	Kõrgused EH2000 süsteemis

T-Model OÜ reg nr 11270607 Lelle tn 24, Tallinn 11318 tel +372 606 1601 info@tmodel.ee www.tmodel.ee	Projekti nimi:	Põrguvälja tee 25d ja 25e teed ja tehnovõrgud	MTR reg nr:	EEP003363 EPE001071 ELK000054 EEP001401	
	Projekti oosa:	Veevarustus ja kanalatsioon	Töö nr:	24030	
Projekti juht:	A. Veerpalu	Objekti asukoht:	Põrguvälja tee 25d ja 25e, Lehmja küla, Rae vald, Harju maakond	Staadium:	PP
Vastutav pädev isik:	A. Veerpalu	Joonise nimi:	Reovee torustiku pikiprofiil	Joonise koostatud / trükitud:	20.11.2024 / 22.11.2024
		Joonise faili nimi:	24030_PP_VK-6-30_v01_K11profiil.pdf	Mõõtkava:	Hor 1:500 Vert 1:50
				Joonise nr:	VK-6-30