
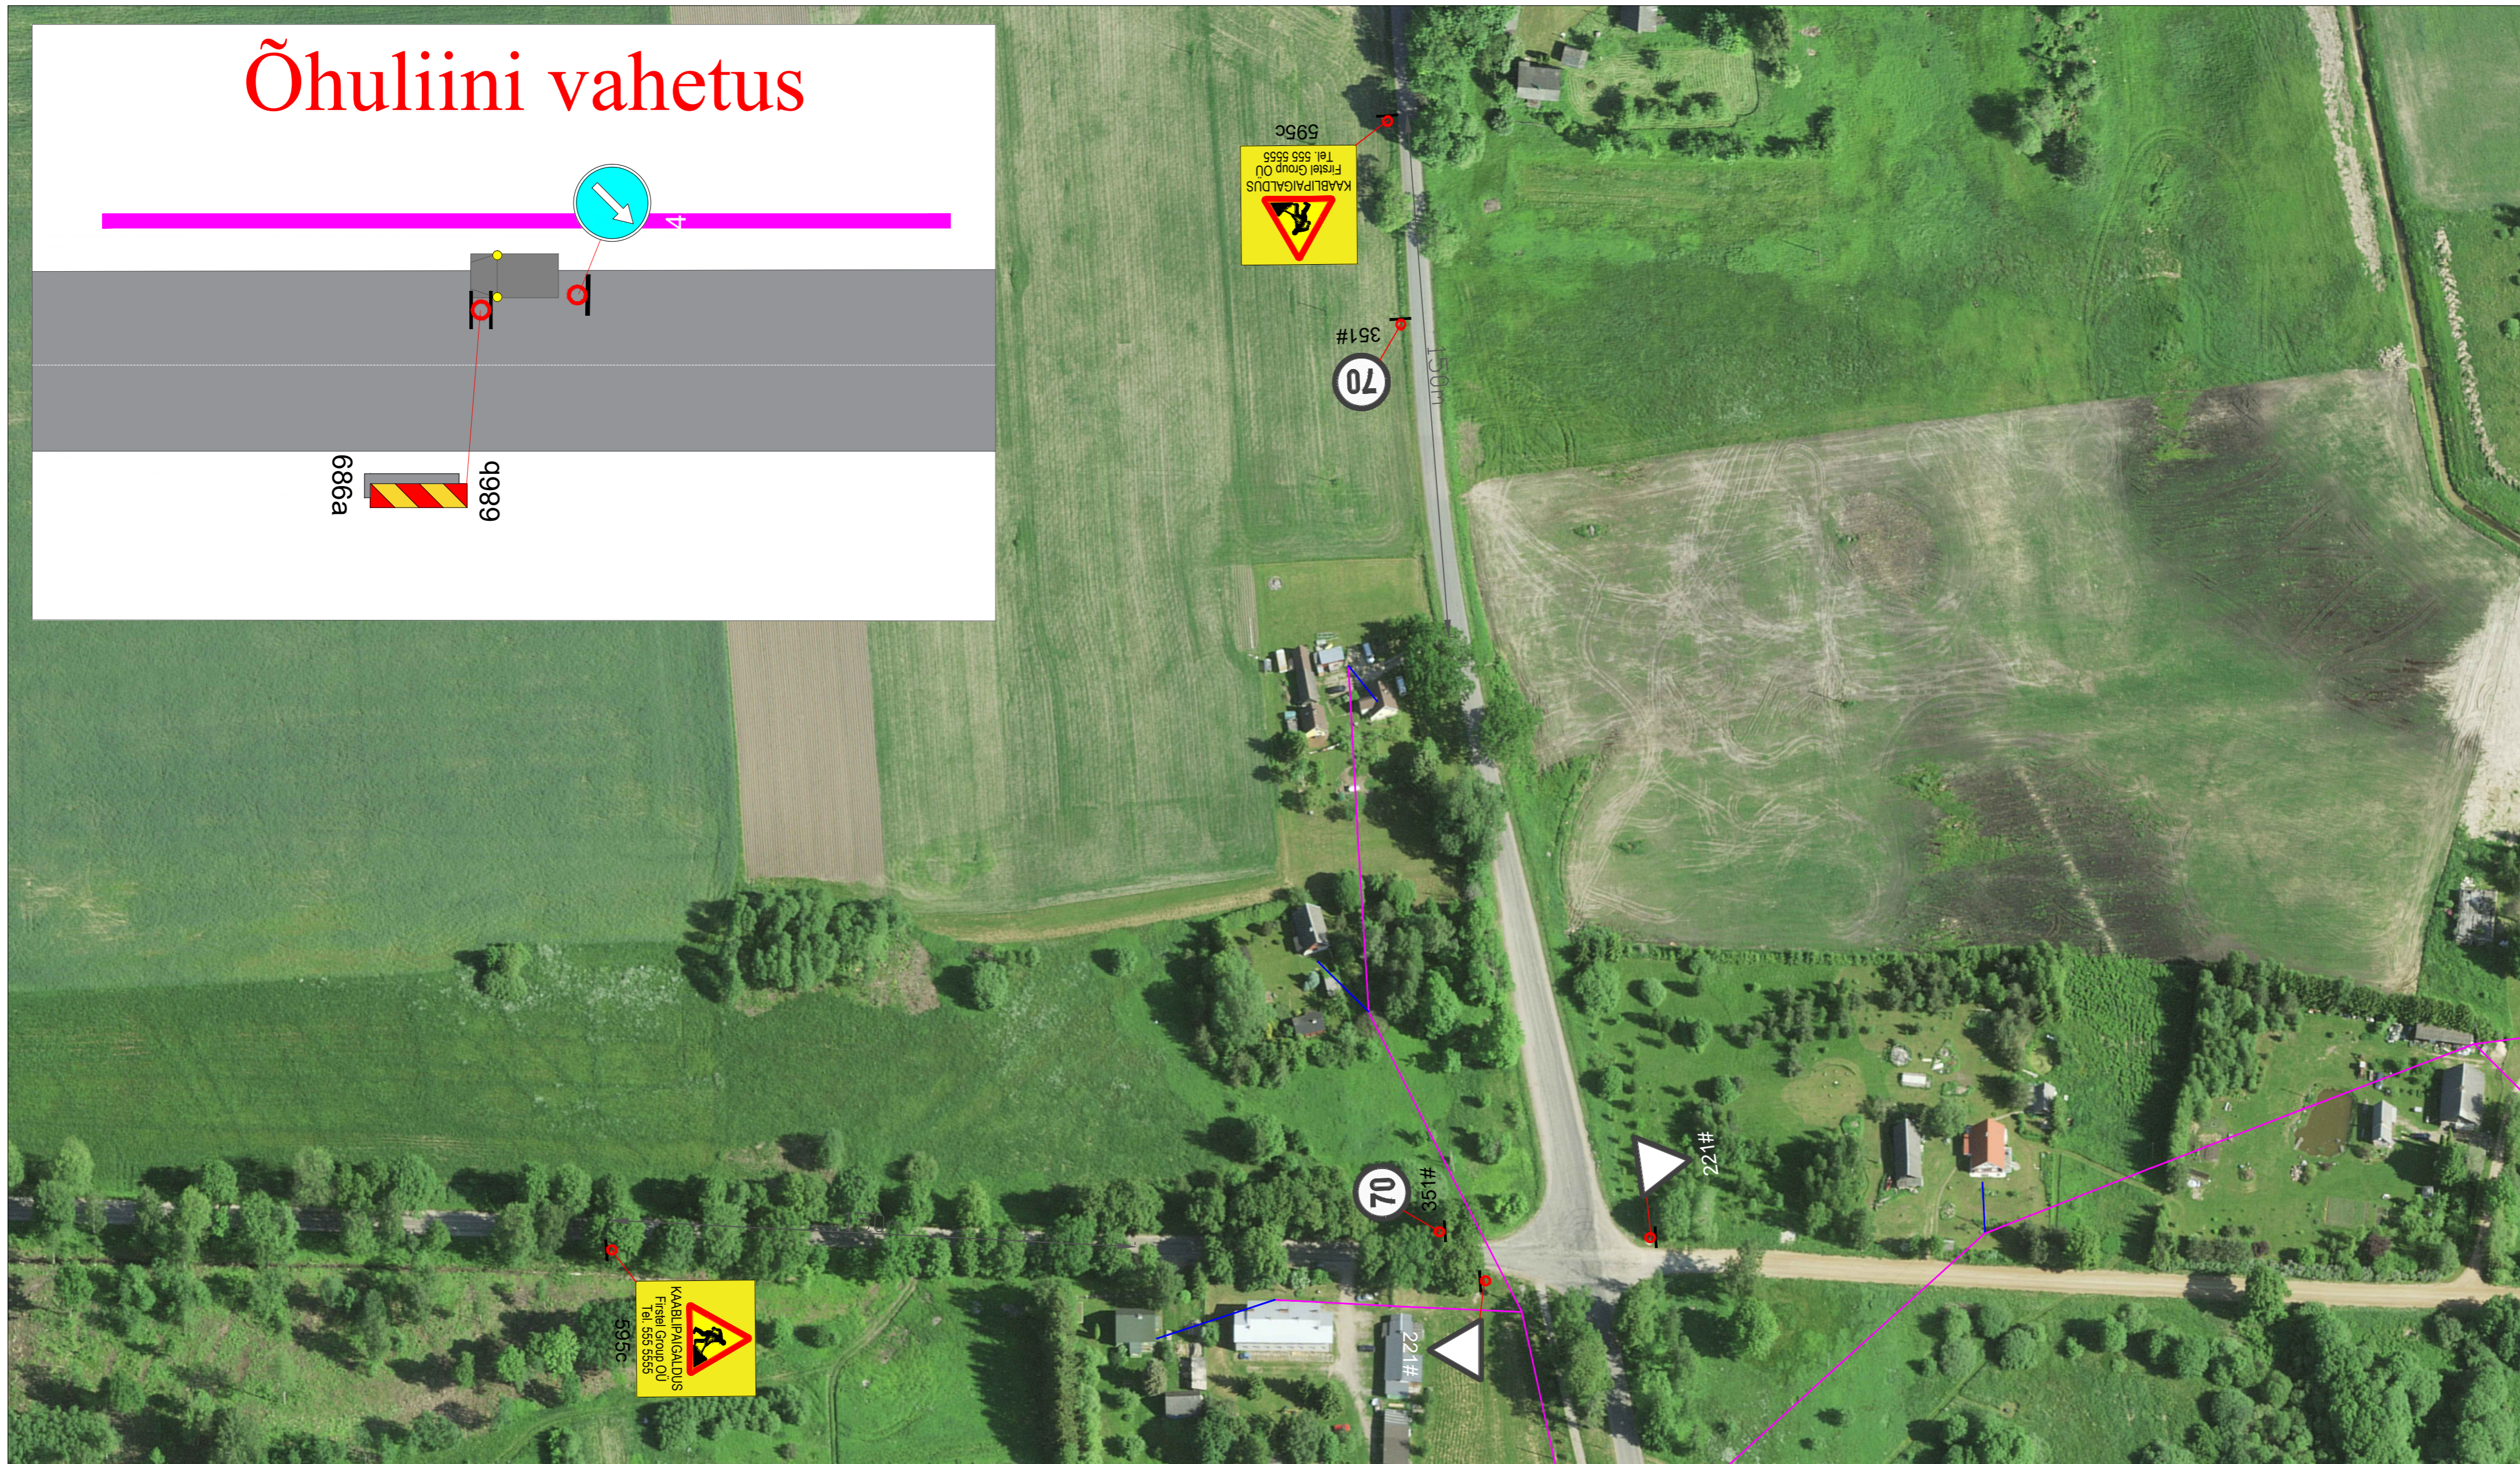


Õhuliini vahetus

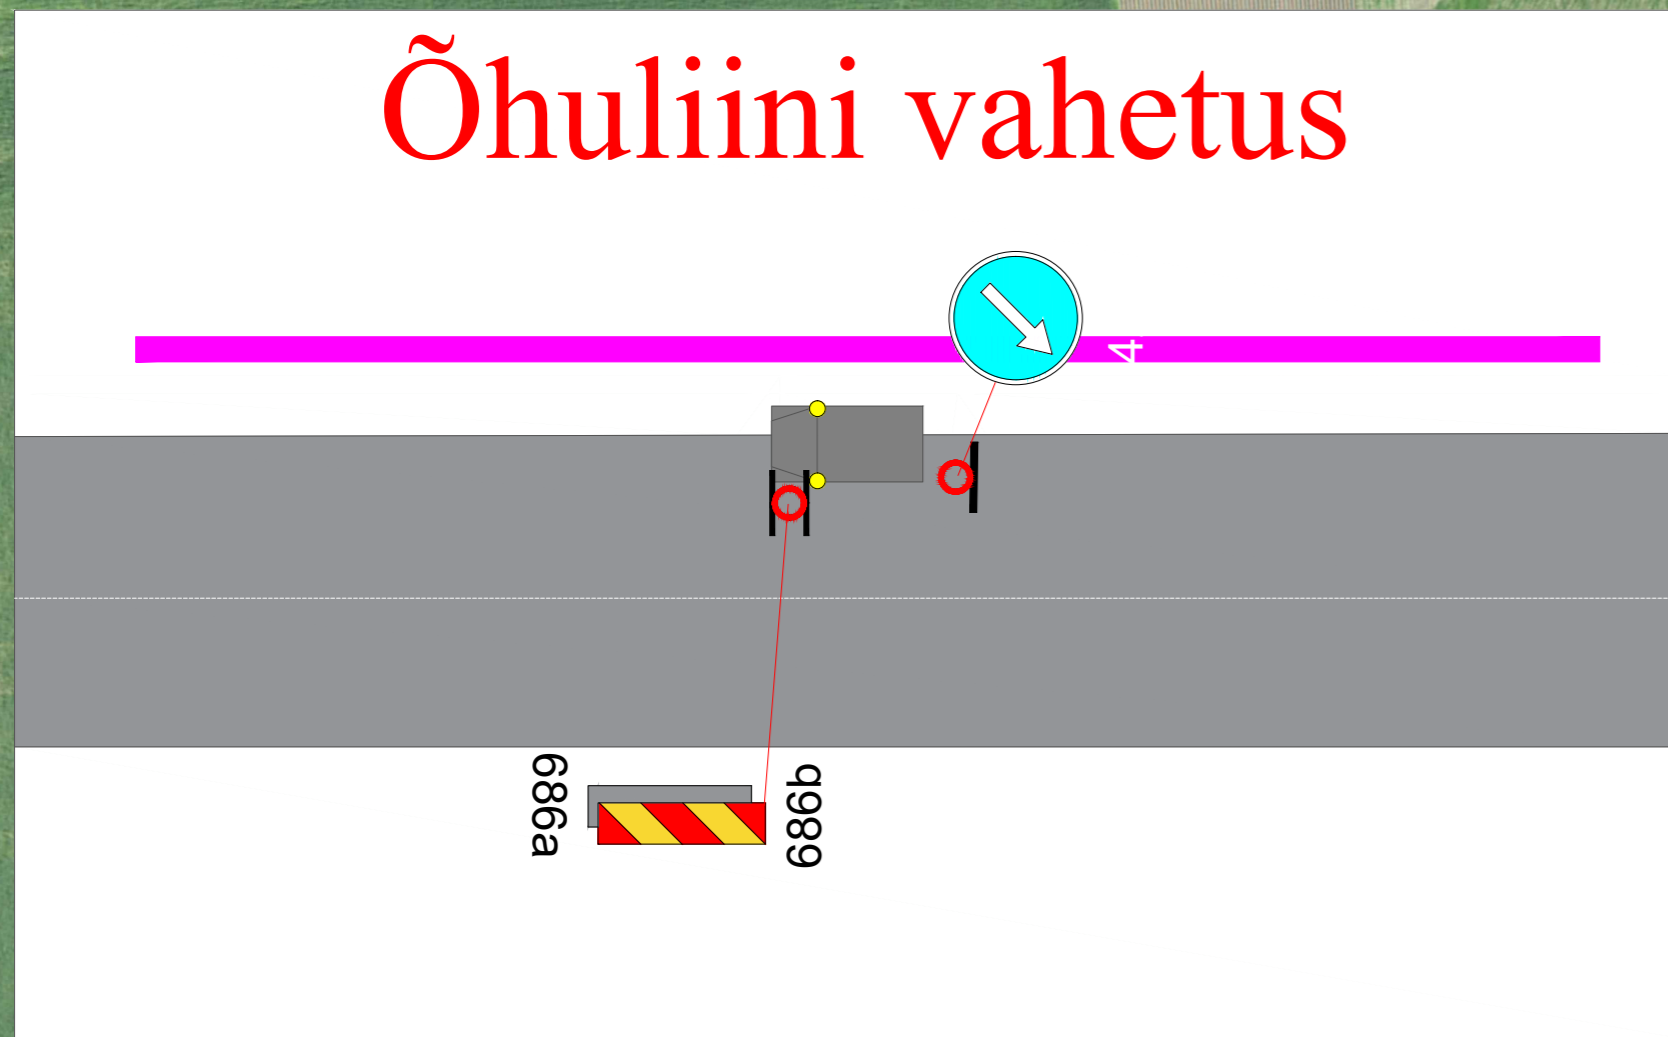


Märkused:

1. Muud olemasolevad liiklusmärgid, mis lähevad vastuollu antud ajutise ehitusaegse liiklusskeemiga, tuleb kinnikatta.
2. Vajadusel korrigeerida liiklusskeem tööetapil olukorra kohaseks.
3. Vajadusel lisada objektile täiendavaid liiklusmärke.
4. Ajutised ehitusaegsed liiklusmärgid tuleb paigaldada nii, et nad on liiklejale üheselt mõistetavad ja arusaadavad.
5. Tagada kogu ehitustööde vältel ajutiste liiklusmärkide püstiolek ja loetavus.
6. Joonist lugeda märgitud numbrite järgi.



LEPPEMÄRGID		Lõunaliiklus Sinu liikluskorraldaja		Projekti nimetus:	Kuupäev 17.03.2023
	Maakaabel		Paigaldatav ajutine liiklusmärk	Objekti asukoht:	Töö nr: 069/23
	Õhuliin		Olemasolev liiklusmärk	Tee nr 22250 Luunja-Kavastu-Koosa km 9,51-9,82	Joonis nr : 1 - (2)
	Puurimine kinnisel meetodil			Koostas: Indrek Vähi	Möötkava
				Tellijä: Firstel Group OÜ	Joonis: Ajutine liikluskorralduskeem

Turu 63, 51004, Tartu, Telefon: +372 5248 400 E-post: lõunaliiklus@gmail.com	
Tellija: Firstel Group OÜ	

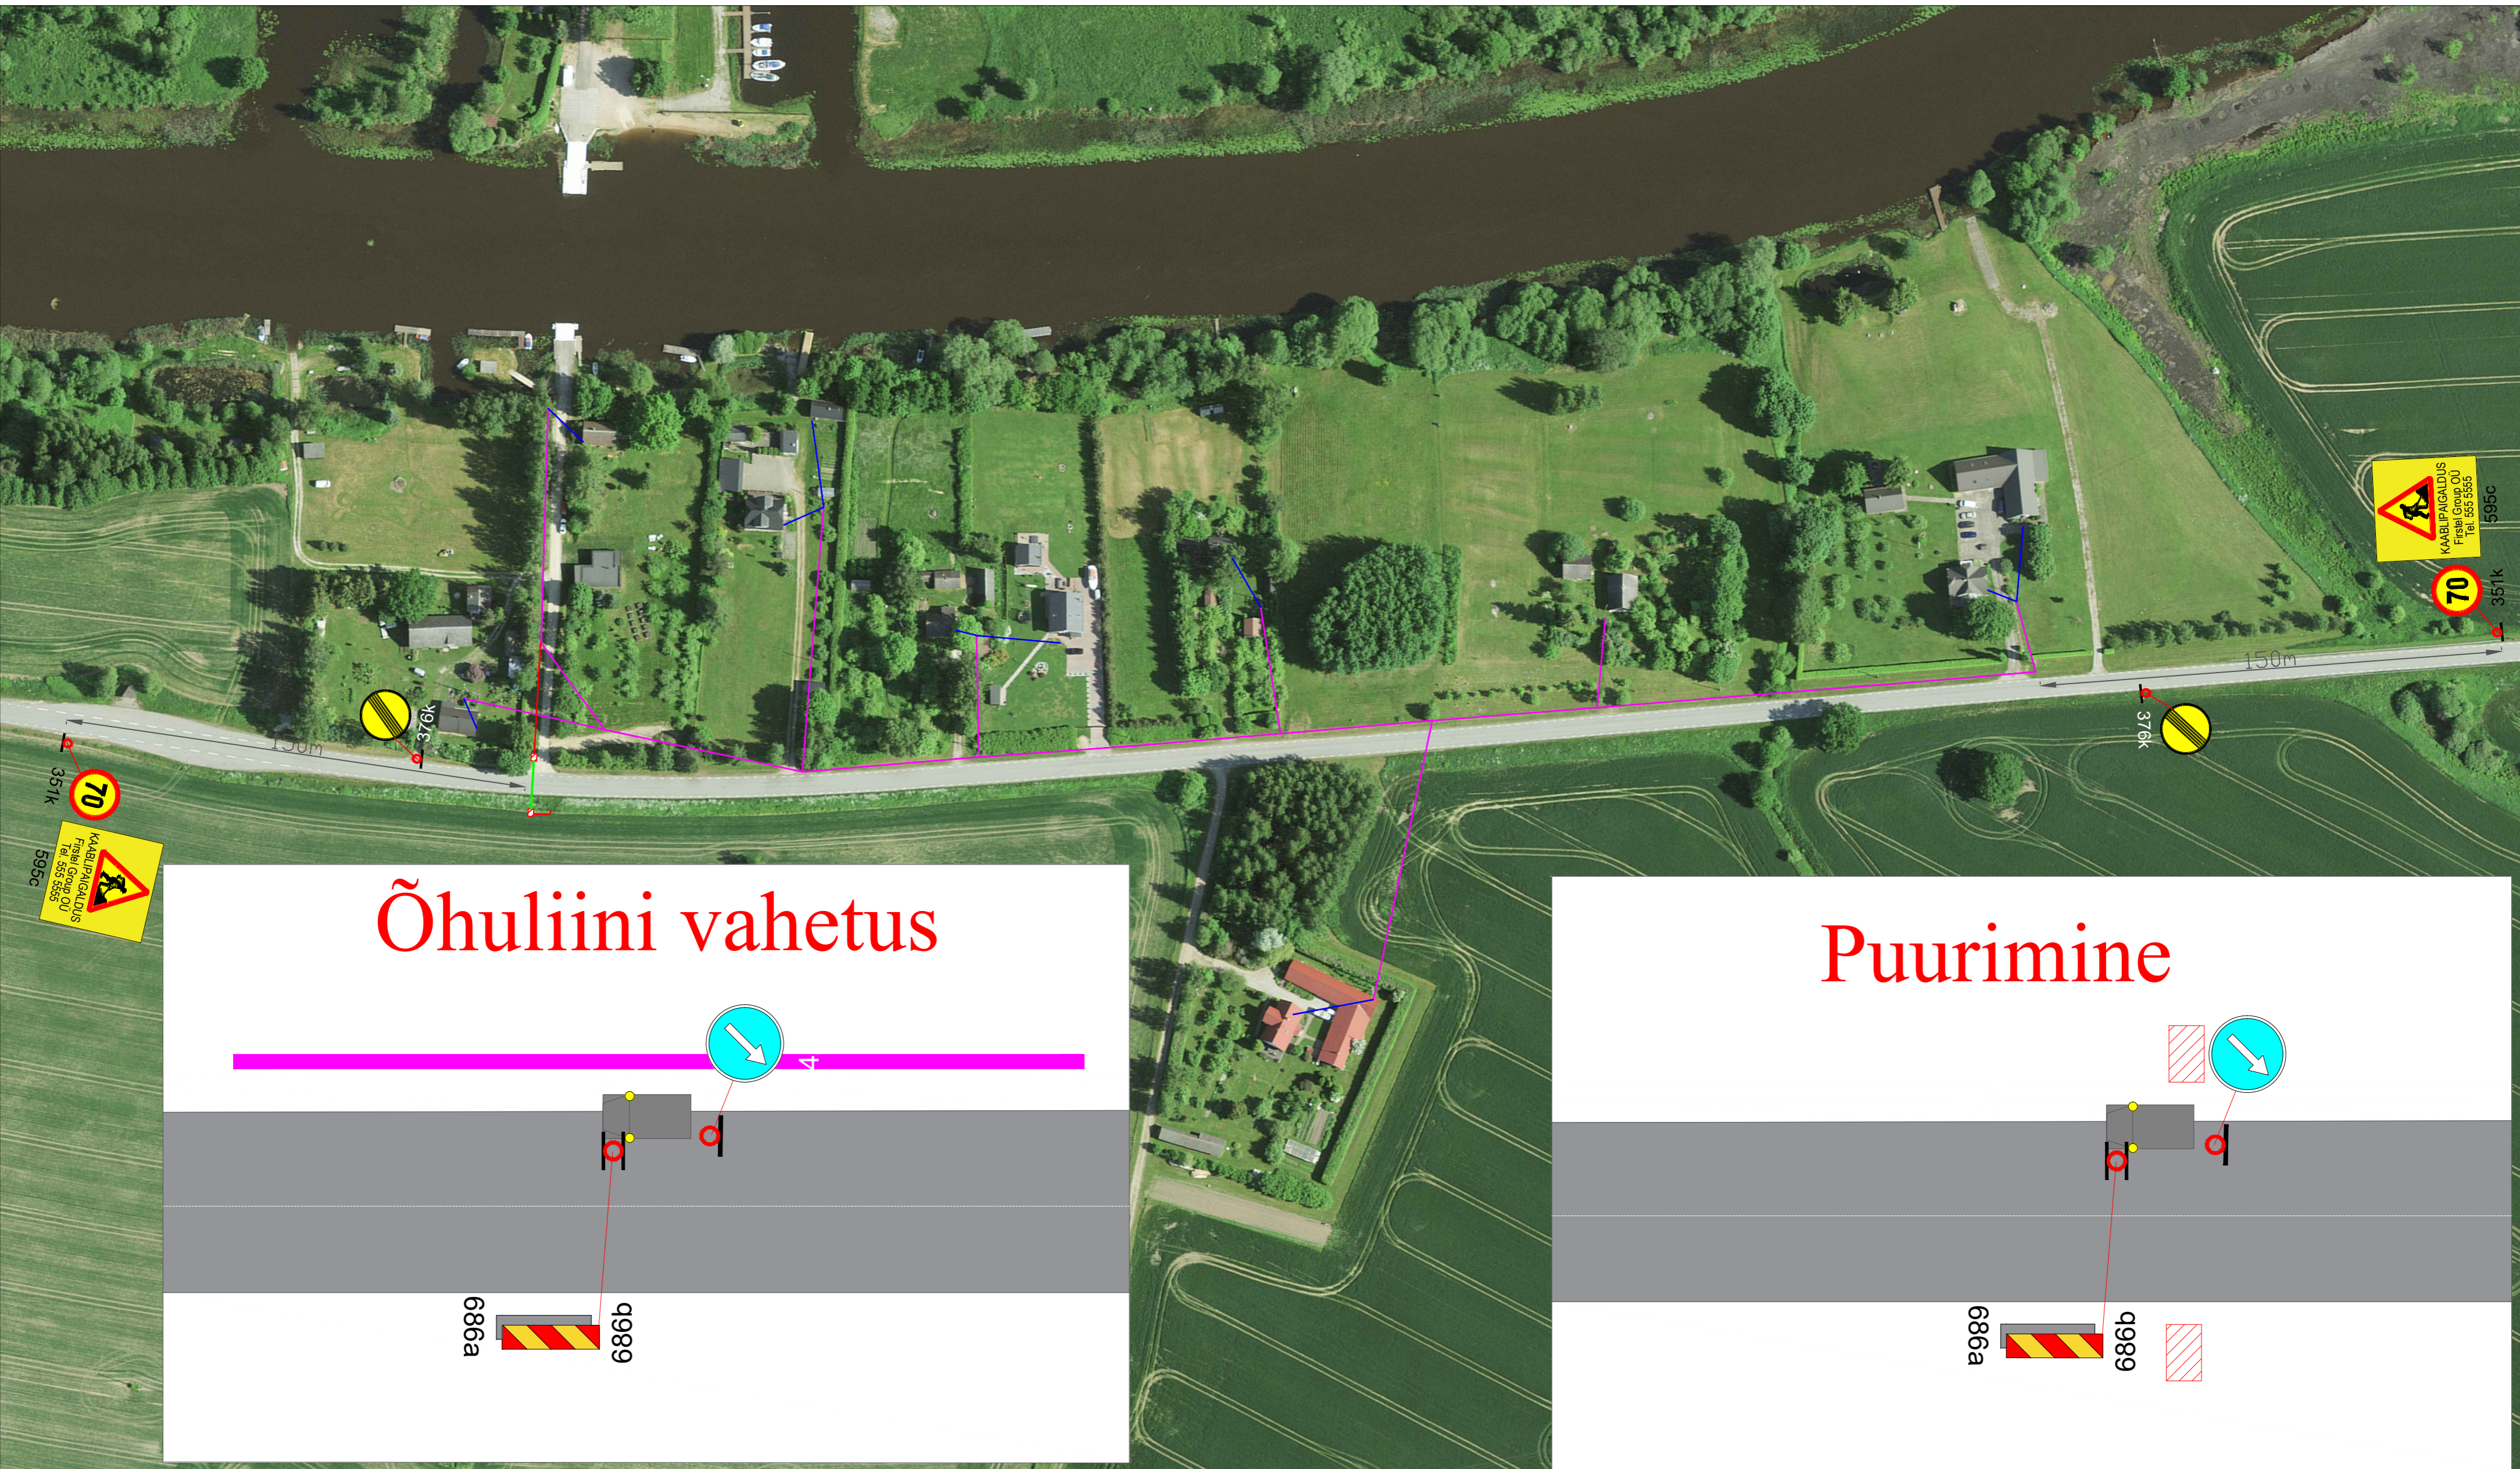

Õhuliini vahetus

Puurimine

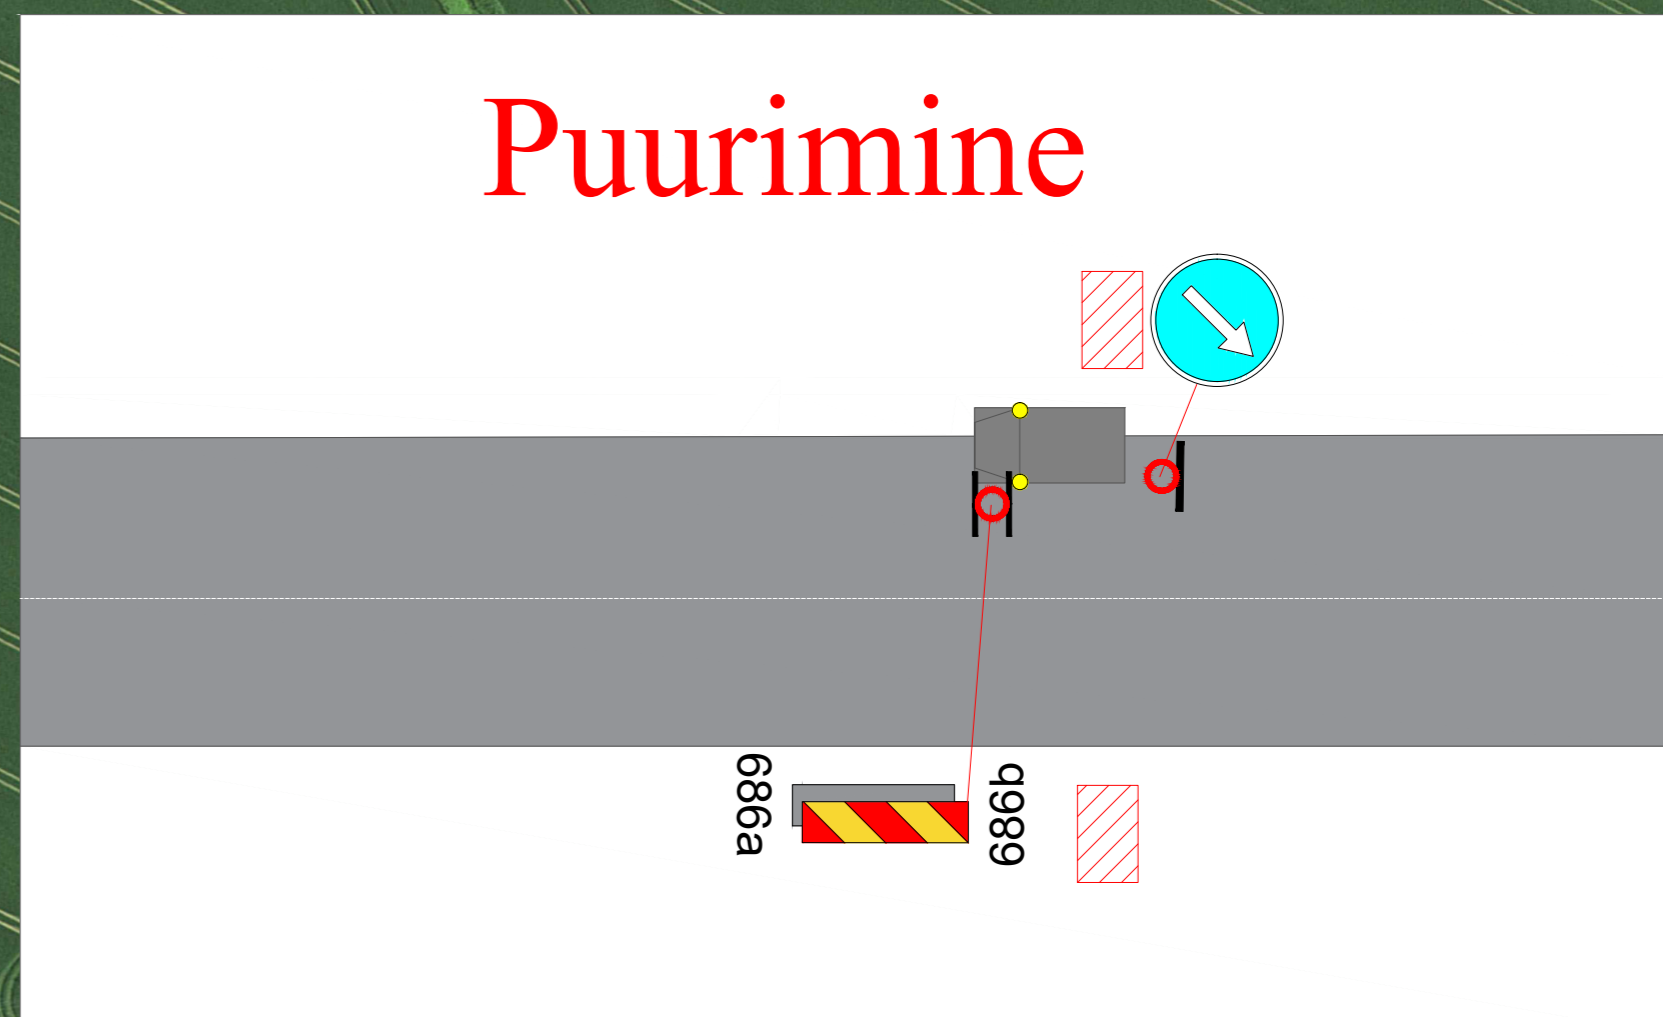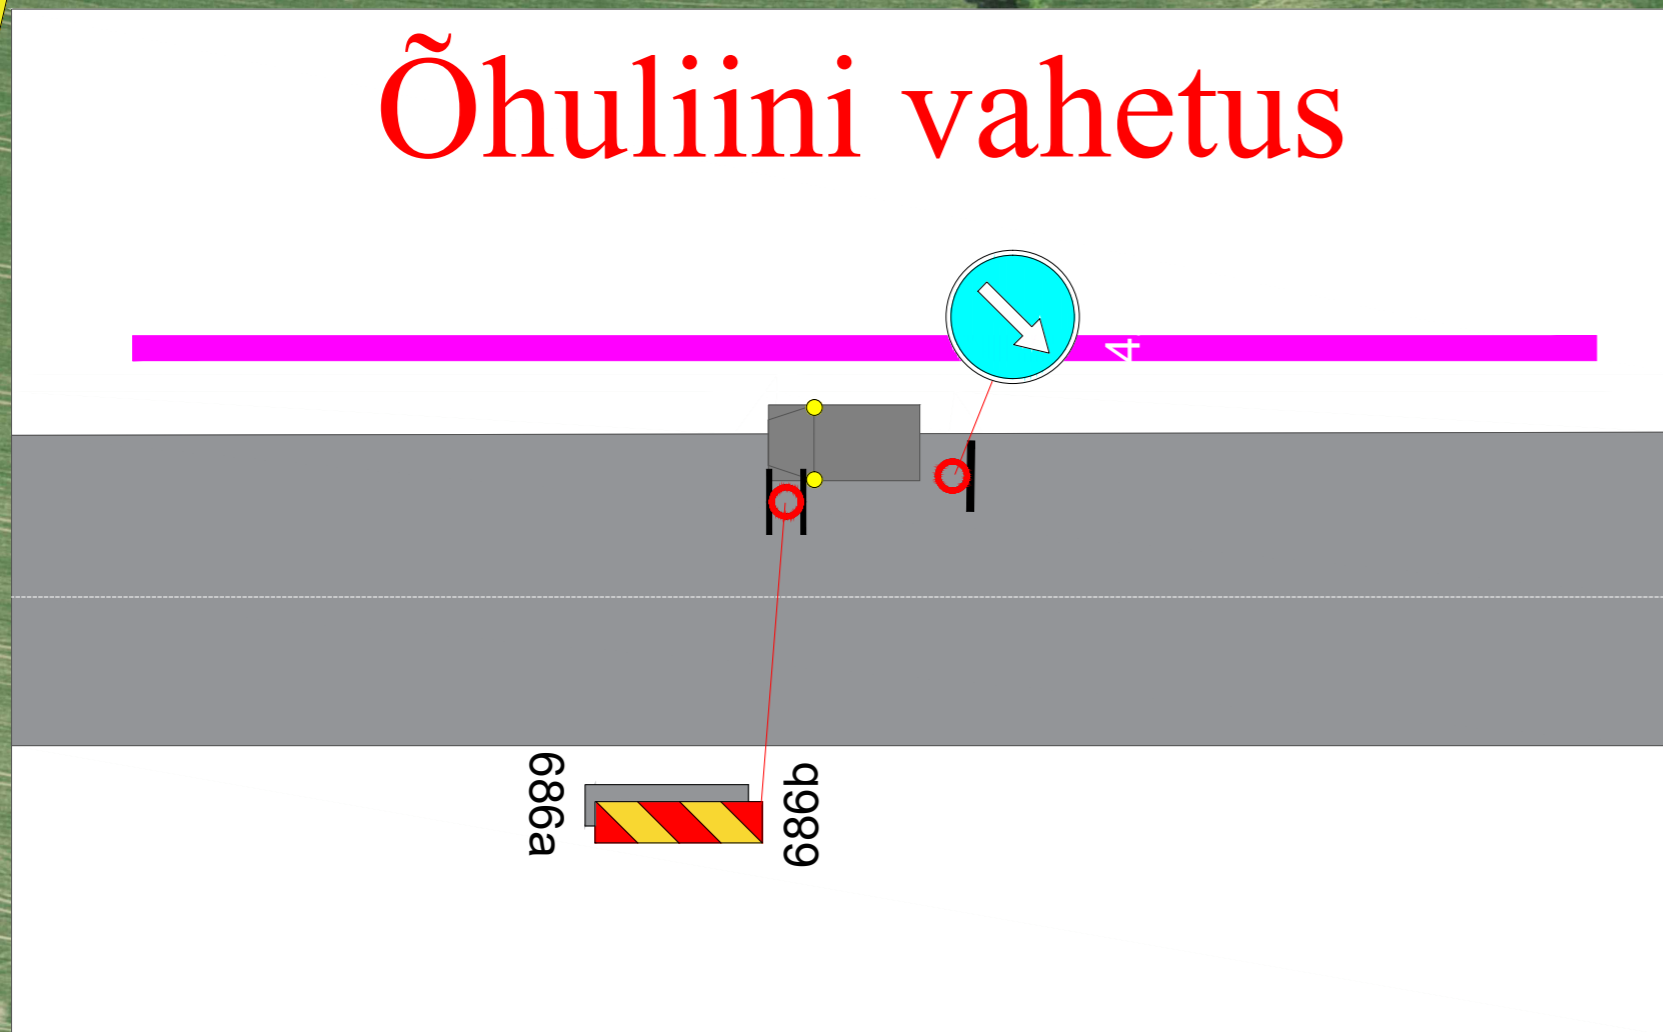

Märkused:

1. Muud olemasolevad liiklusmärgid, mis lähevad vastuollu antud ajutise ehitusaegse liiklusskeemiga, tuleb kinnikatta.
2. Vajadusel korrigeerida liiklusskeem tööetapil olukorra kohaseks.
3. Vajadusel lisada objektile täiendavaid liiklusmärke.
4. Ajutised ehitusaegsed liiklusmärgid tuleb paigaldada nii, et nad on liiklejale üheselt mõistetavad ja arusaadavad.
5. Tagada kogu ehitustööde vältel ajutiste liiklusmärkide püstiolek ja loetavus.
6. Joonist lugeda märgitud numbrite järgi.

<p>LEPPEMÄRGID</p> <p> Maakaabel</p> <p> Õhuliin</p> <p> Puurimine kinnisel meetodil</p>		<p> Paigaldatav ajutine liiklusmärk</p> <p> Olemasolev liiklusmärk</p>	<p> KÄÄRI PAIGALDUS Fistel Group OÜ Tel. 555 5555</p>	<p>Projekti nimetus:</p> <p>Objekti asukoht: Tee nr 22270 Vana-Kastre-Kastre-Võnnu km 8,57-9,06</p> <p>Joonis: Ajutine liikluskorralduskeem</p>	<p>Kuupäev 17.03.2023</p> <p>Töö nr: 069/23</p> <p>Joonis nr : 2 - (2)</p> <p>Möötkava</p>
<p> Paigaldatav ajutine liiklusmärk</p> <p> Olemasolev liiklusmärk</p>		<p>Turu 63, 51004, Tartu, Telefon: +372 5248 400 E-post: lounaliiklus@gmail.com</p> <p>Koostas: Indrek Vähi</p> <p>Tellija: Fistel Group OÜ</p>	<p>Lõunaliiklus Sinu liikluskorraldaja</p>	<p>Projekti nimetus:</p> <p>Objekti asukoht: Tee nr 22270 Vana-Kastre-Kastre-Võnnu km 8,57-9,06</p> <p>Joonis: Ajutine liikluskorralduskeem</p>	<p>Kuupäev 17.03.2023</p> <p>Töö nr: 069/23</p> <p>Joonis nr : 2 - (2)</p> <p>Möötkava</p>