


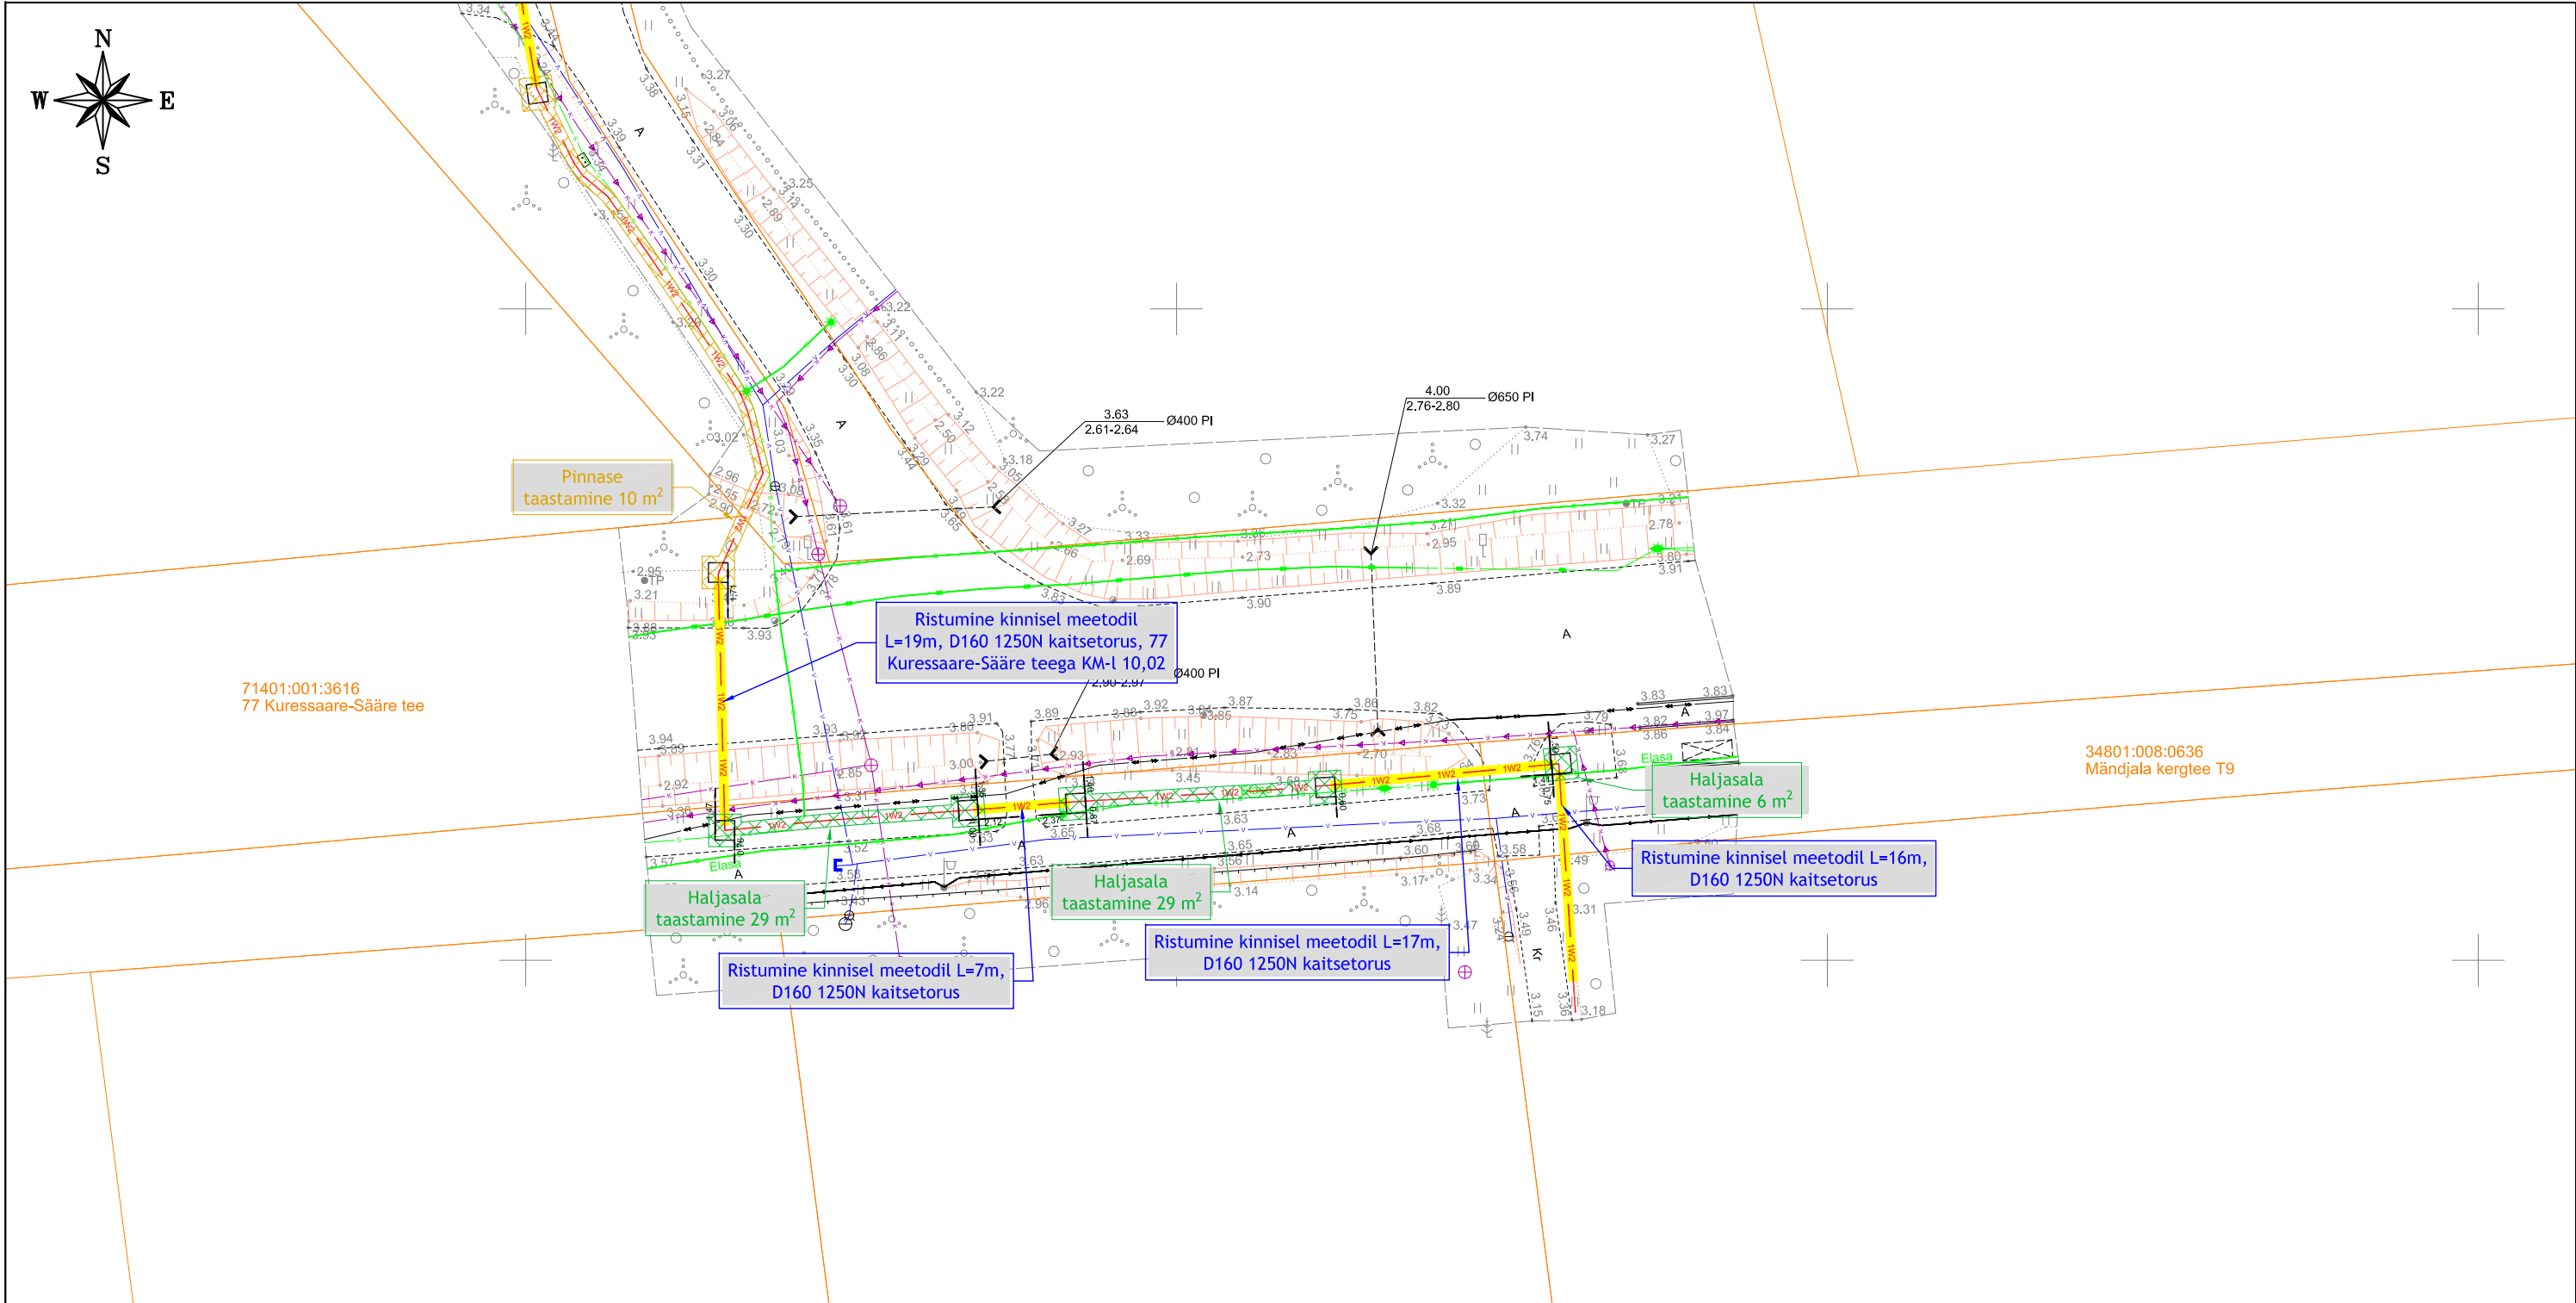

- MÄRKUSED:
- Enne tööde alustamist kutsuda kohale Elektrilevi OÜ ja teiste kommunikatsioonide esindajad ning määrata ristuvate trasside täpsed asukohad ja sügavused.
 - Käesolevat joonist käsitleda lahutamatu osana projektdokumentatsiooni teiste jooniste ning projekti seletuskirjaga.
 - Töödel järgida Elektrilevi OÜ ja valmistajatehaste kehtivaid nõudeid (sh 0,4...20kV Võrgustandard).
 - Arvestada kooskõlastuste tingimustega.
 - Pärast töid taastada pinnase ja teede endine olukord ning korrastada ehitusjäljed (k.a. pinnasalad, kus pole eraldi taastamise viirustust).
- MÄRKUSED:
- Ühikuta mõõtmed meetrites.
 - Kaabel kaitsta kogu trassi ulatuses kaablikaitsetoruga.
 - Liivapadi kivises pinnases võikui kaeviku põhi jäetakse tasandamata.
 - Tagasitäitmisel pinnas tihendada vastavalt kehtivatele nõuetele.
 - Kõrghaljastusest ligemal kui 2m või teiste kommunikatsioonide kaitsetsoonis (2m) kaevetööd teostada käsitsi.
 - Pärast ehitustöid taastada pinnase ja teekatte endine olukord.

TINGMÄRGID	
1W2 1W2 1W2	Projekteeritud keskpinge maakaabel
	Haljasala taastamine
	Pinnasala taastamine
	Projekteeritud puurimistoru 1250N
	Projekteeritud stardikaevik (1,5m x 1,5m)

Muudatuse nr	Kuupäev	Projekteerija	Vastutav spetsialist	Selgitus
Projekteerija			Töö nimetus	Töö tellija
Keskkonnaprojekt ENGINEERING & CONSULTATIONS OÜ KESKKONNAPROJEKT A: Ringtee 12, 51013 Tartu T: +372 7305 060 E: kp@keskkonnaprojekt.ee MTR reg nr EL10769210-0001			Tormiranna põik, Mändjala küla, Saaremaa vald, Saare maakond - liitumine detailplaneeringu alal	Elektrilevi OÜ
			Joonise nimetus	Töö väljaandmise aeg
			Asendiplaani eskiis	21.05.2025
			Joonise digiaadress	
			LC3795_TP_EL-4-01_Asendipla	
Kontrollis			Objekti aadress	Projekti staadium
Marek Uiboupin			Tormiranna põik, Mändjala küla, Saaremaa vald, Saare maakond	TP
Projekteeris			Töö number	
Rasmus Valli			LC3795	
			Möötkava	Joonise number
			1:500	EL-4-01