


Isikliku kasutusõiguse asendiplaan

Kinnistu nimi: 15159 Tarbja-Eivere-Korba tee L4 (reg.nr 7967650)

Katastritunnus: 56502:002:0071

Asukoht: Tarbja küla, Paide linn, Järva maakond

Hepta Group Energy OÜ töö nr 11080P / Elektrilevi OÜ tellimus nr IP6763

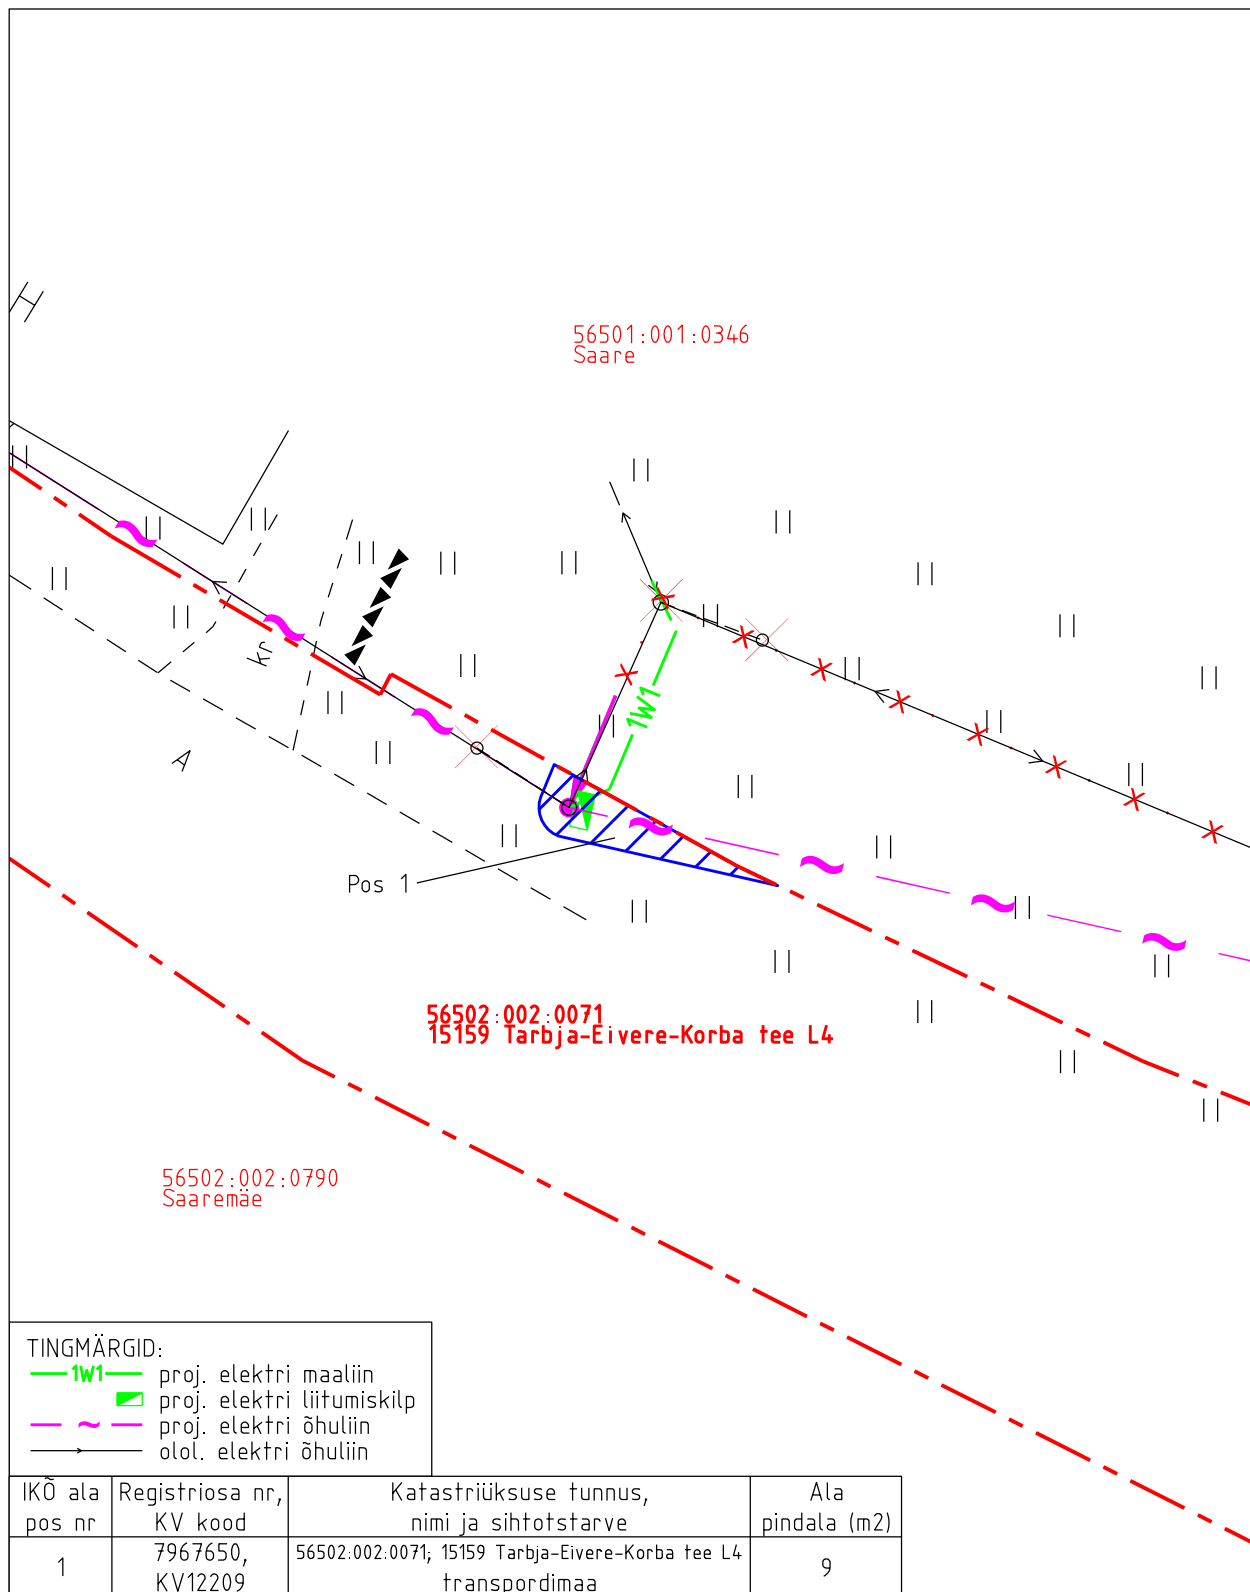

Isikliku kasutusõiguse pindala kokku ligikaudu 187 m²

Koormatava katastriüksuse piir

Katastriüksuste piirid (väljavõte 28.06.2024)

Plaan 1-1

M 1:250

Koostaja:

OÜ Kirjanurk


Isikliku kasutusõiguse asendiplaan

Kinnistu nimi: 15159 Tarbja-Eivere-Korba tee L4 (reg.nr 7967650)

Katastritunnus: 56502:002:0071

Asukoht: Tarbja küla, Paide linn, Järva maakond

Hepta Group Energy OÜ töö nr 11080P / Elektrilevi OÜ tellimus nr IP6763

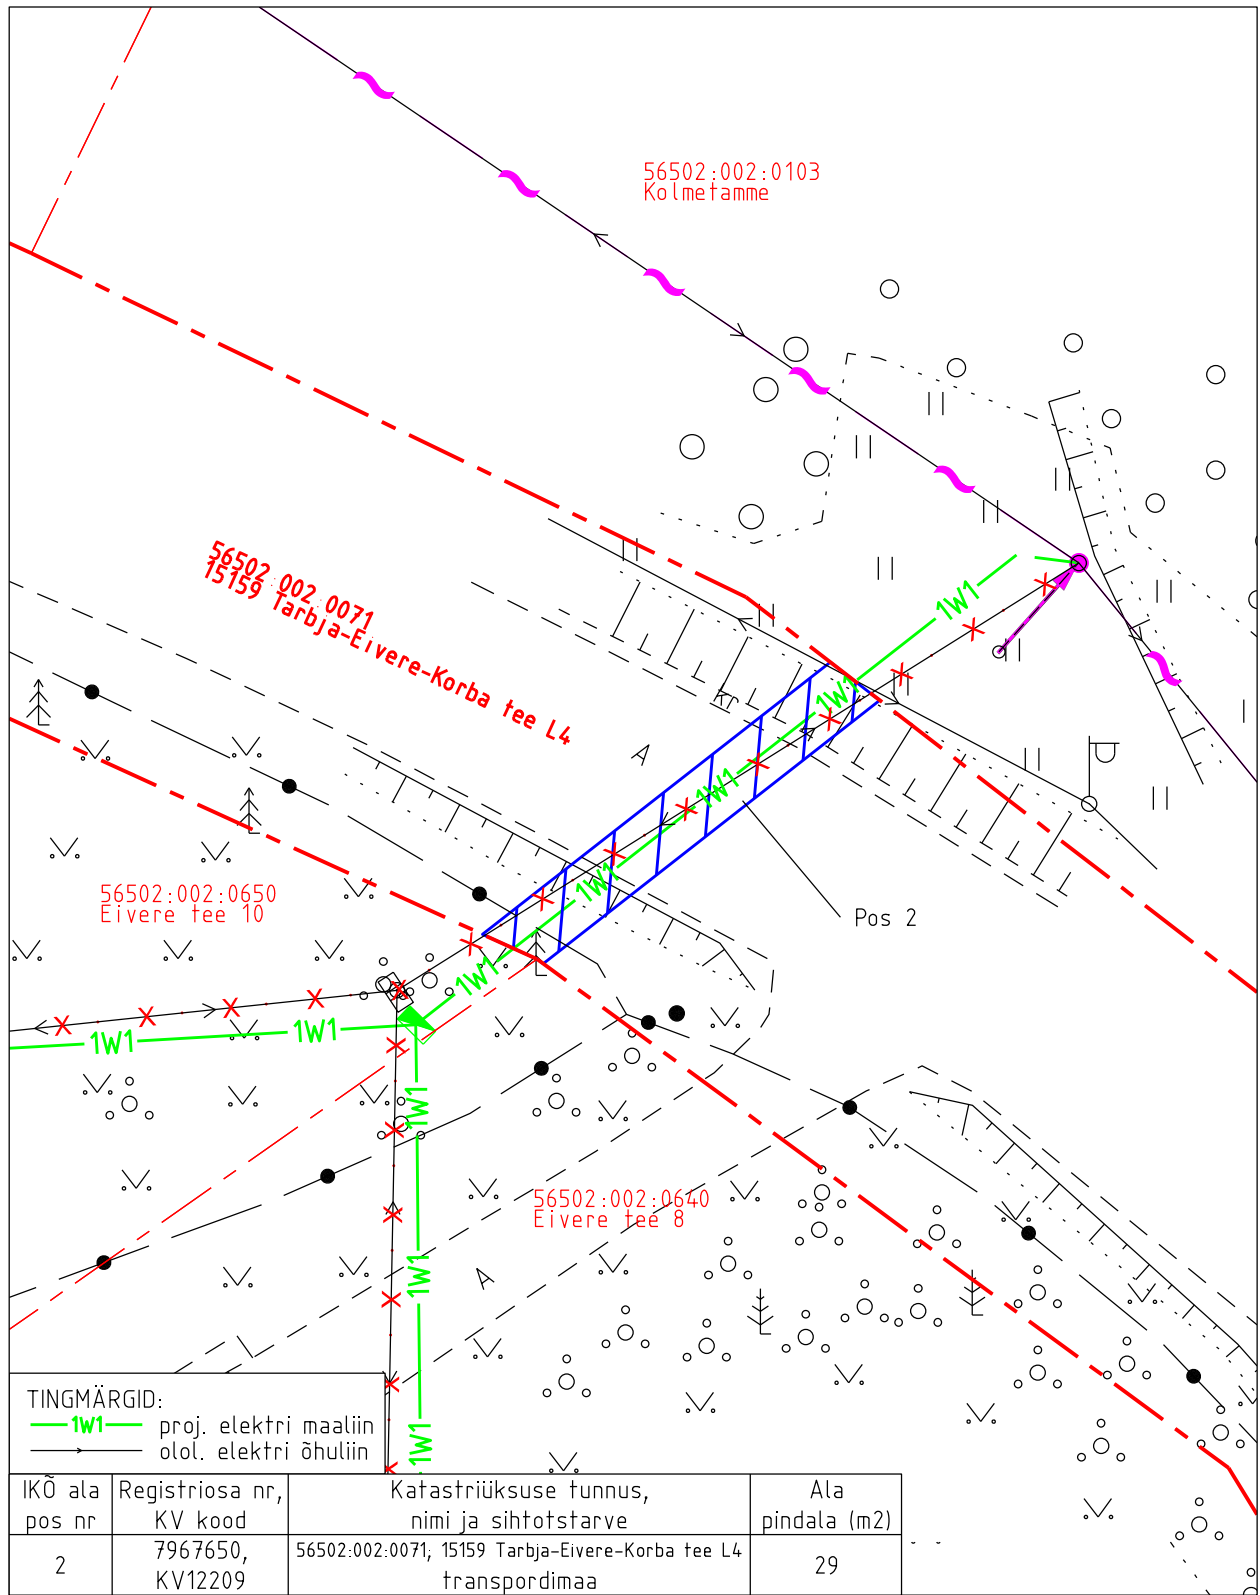

TINGMÄRGID:

—1W1— proj. elektri maaliin
 - - - - - olol. elektri õhuliin

IKO ala pos nr	Registriosa nr, KV kood	Katastriüksuse tunnus, nimi ja sihtotstarve	Ala pindala (m2)
2	7967650, KV12209	56502:002:0071, 15159 Tarbja-Eivere-Korba tee L4 transpordimaa	29

Isikliku kasutusõiguse pindala kokku ligikaudu 187 m²

Koormatava katastriüksuse piir

Katastriüksuste piirid (väljavõte 28.06.2024)

Plaan 1-2

M 1:250

Koostaja:

OÜ Kirjanurk


Isikliku kasutusõiguse asendiplaan

Kinnistu nimi: 15159 Tarbja-Eivere-Korba tee L4 (reg.nr 7967650)

Katastritunnus: 56502:002:0071

Asukoht: Tarbja küla, Paide linn, Järva maakond

Hepta Group Energy OÜ töö nr 11080P / Elektrilevi OÜ tellimus nr IP6763

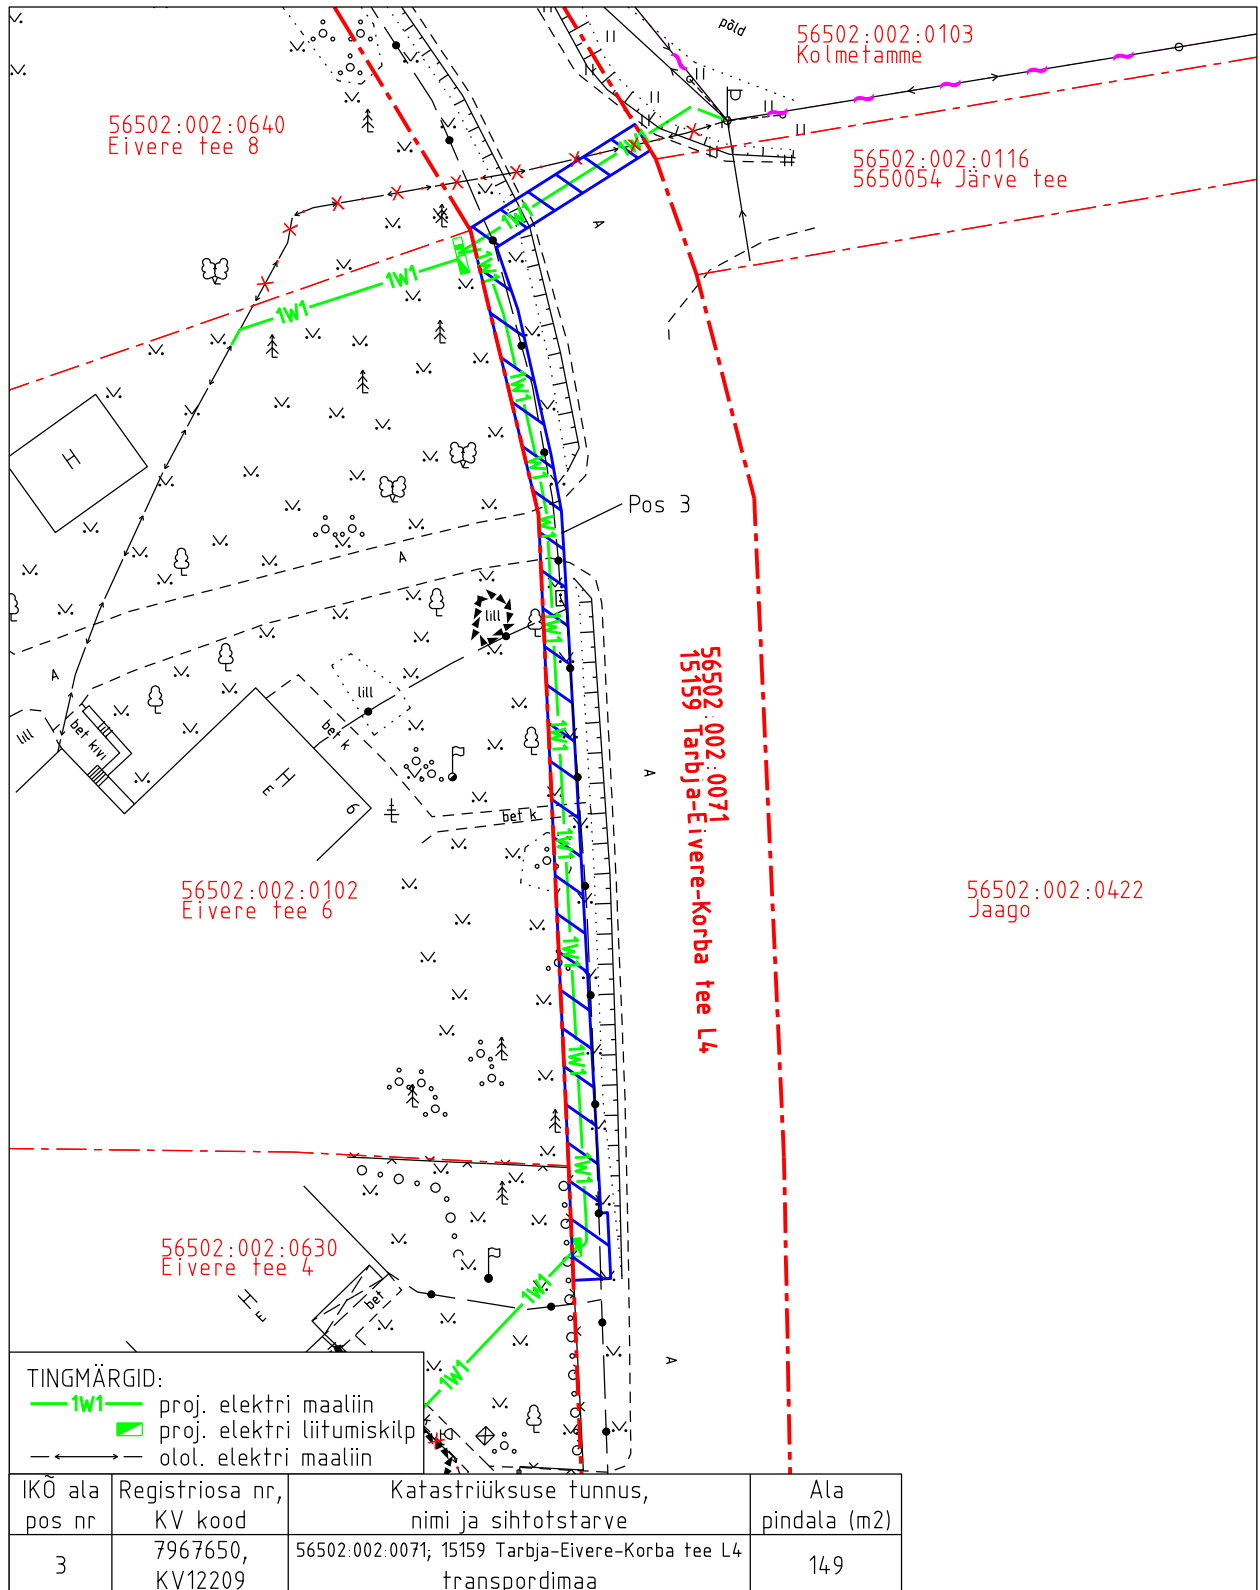

Isikliku kasutusõiguse pindala kokku ligikaudu 187 m²

Koormatava katastriüksuse piir

Katastriüksuste piirid (väljavõte 28.06.2024)

Plaan 1-3

M 1:500

Koostaja:

OÜ Kirjanurk