


Maakaabli ristumine riigiteega nr 10 Risti-Virtsu-Kuivastu-Kuressaare tee km 47,69

41101:003:0190
Niidermaa

41101:003:0900
10 Risti-Virtsu-Kuivastu-Kuressaare tee

Tingmärgid	
	Projekteeritud madalpinge maakaabel
	Asfaltkatte
	Haljasala
	Katastriüksuse piirid

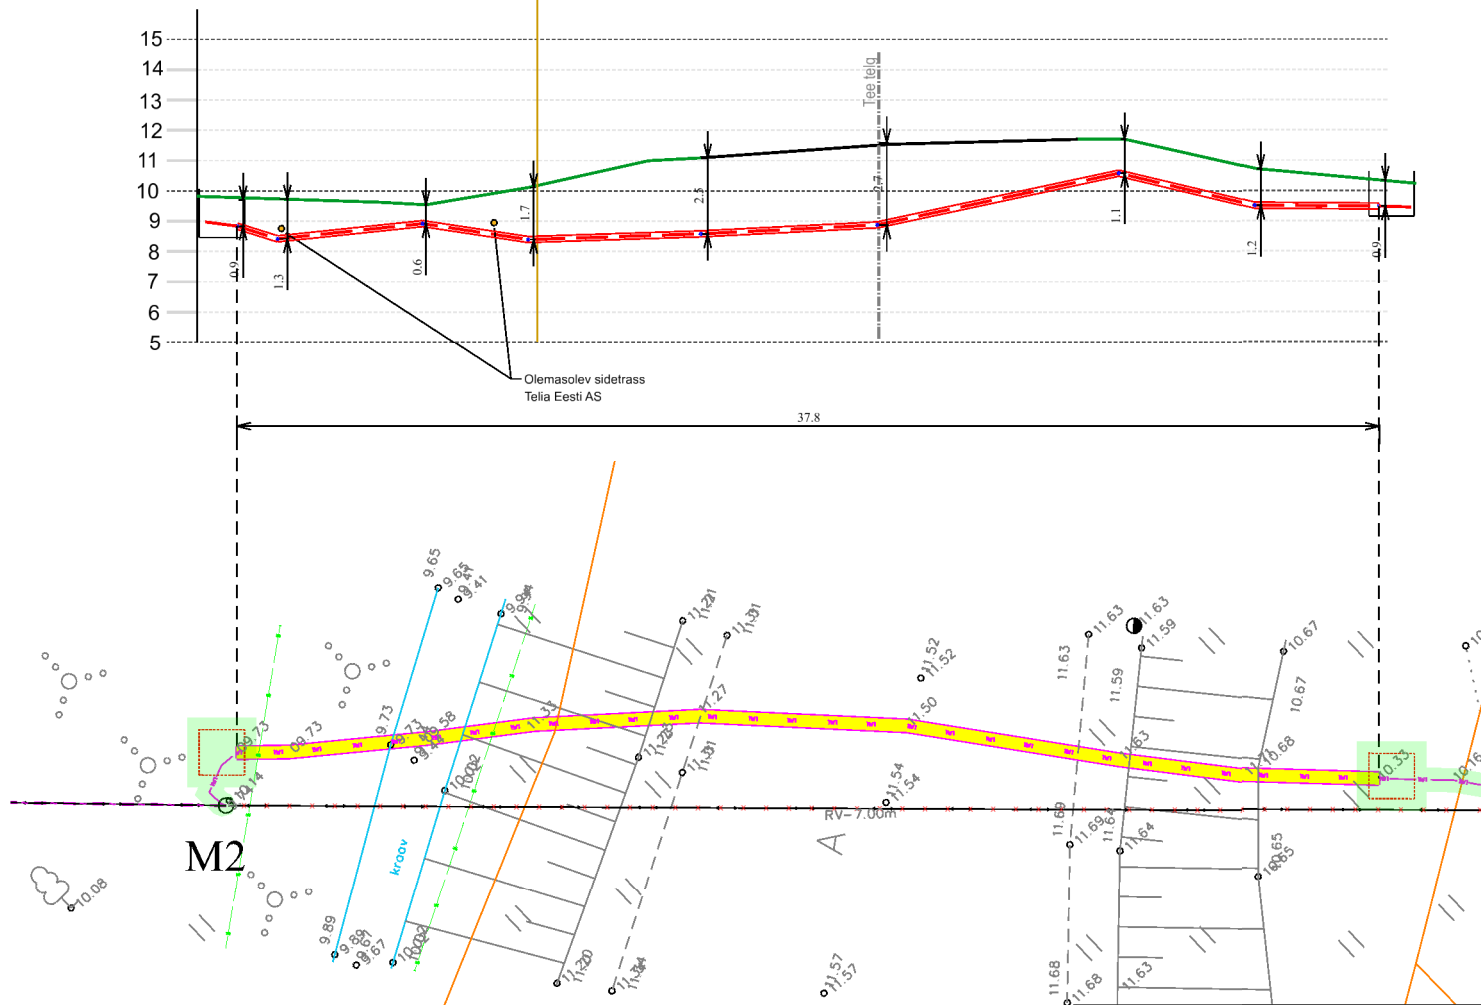

M2

RV-7.00m

Projekti nimetus		Alajaama Nurmeküla:(Risti) F20 rekonstrueerimine, Nurmeküla, Lääneranna vald, Pärnu maakond	
Joonise nimetus		Maakaabli ristumine riigiteega nr 10 Risti-Virtsu-Kuivastu-Kuressaare tee km 47,69	
Projekteerija		<div> <div> Hepta Group Energy OÜ Teaduspargi 6/1 Tallinn Harjumaa 12618 +372 5179698 info@hepta.ee </div> </div>	
Tellija		<div> <div> Elektrilevi OÜ Veskiposti 2 10138, TALLINN, EESTI Tel. +372 777 1545 elektrilevi@elektrilevi.ee </div> </div>	
Kontrollija	S. Kulp	Staadium	TP
Projekti juht	S. Kulp	Möötkava 1:250	
Projekteerija	V. Romanjuk		
Projekteerija	K. Saarna	Kuupäev	19.06.2024
Projekt nr		11129P_JTI124	
Joonise nr		E205	

Tellijal		Toovõtjal		Address	Energia tn. 4 Pärnu 80042	Kuupäeval	juuni 2025
Too nimetus	Alajaama Nurmeküla:(Risti) F20 rekonstrueerimine Nurmeküla, Lääneranna vald, Pärnu maakond	Reg nr	11445550	Telefon	5642985	Too nr	JTI124
Joonise nimetus	Maakaabli ristumine riigiteega 10 Risti-Virtsu-Kuivastu-Kuressaare tee km 47,69	e-mail	ain.talts@enersense.com	Möötkava	1:250 (A4)	Joon	E205 (parandus)
				Projekteerija	Ain Talts		