


ISIKLIKU KASUTUSÕIGUSEGA KOORMATAVA ALA PLAAN  
11191 Harku-Rannamõisa tee, Rannamõisa küla, Harku vald, Harju maakond  
Reg. nr 9228150, tunnus 19801:002:0299

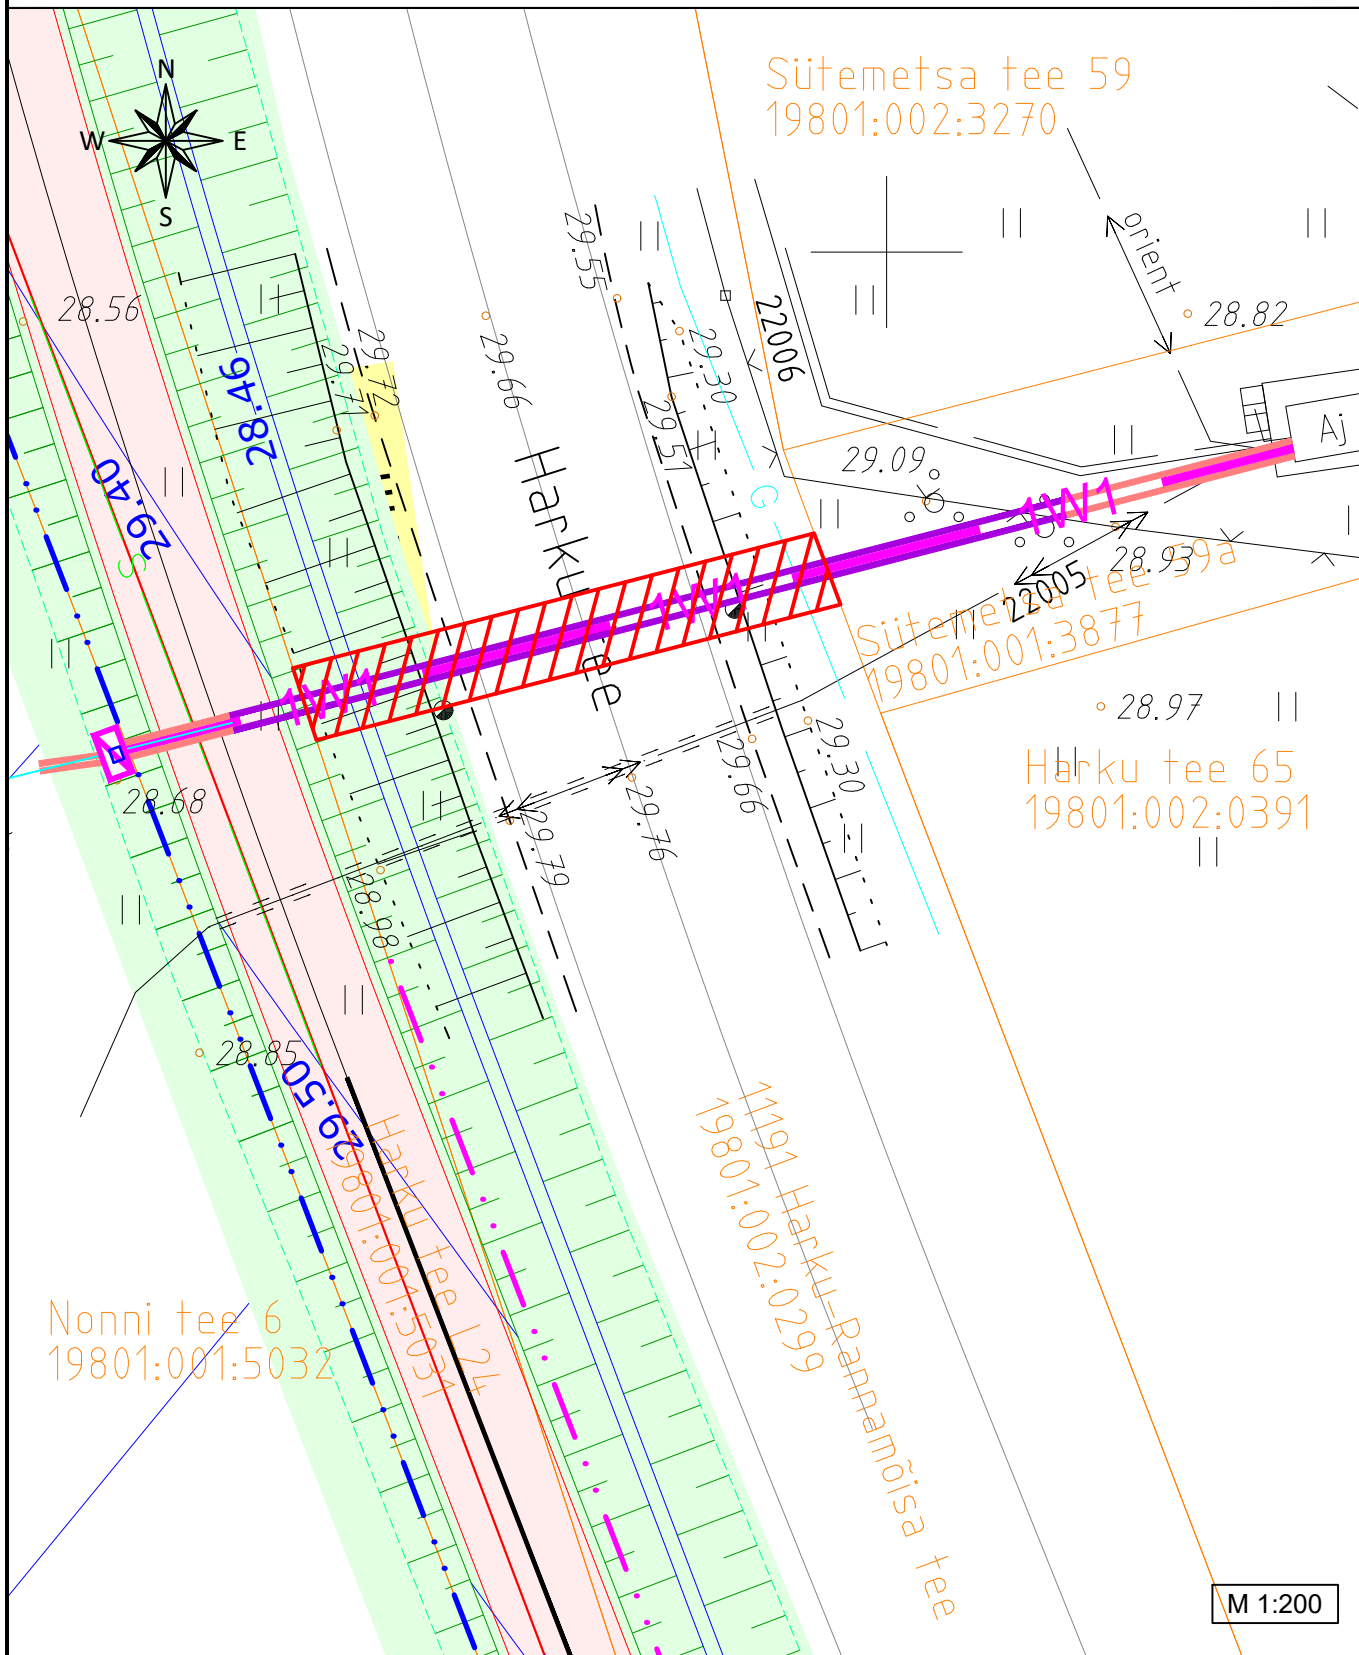

TINGMÄRGID

- 1W1 Projekteeritud 0,4kV maakaabel
- Kinnistu piir
- ▨ Isikliku kasutusõiguse seadmise ala

- 1) Kaitsevöönd maakaabelliini korral on 1 m äärmisest kaablist.
- 2) Isikliku kasutusõiguse seadmise ala suurus on 29 m<sup>2</sup>.

Koostas: Richard Kerde  
E-Service AS projekteerija