


Isikliku kasutusõiguse ala plaan
Pärnu maakond, Saarde vald, kalda küla, 6 Valga-Uulu tee
M 1:500; A4

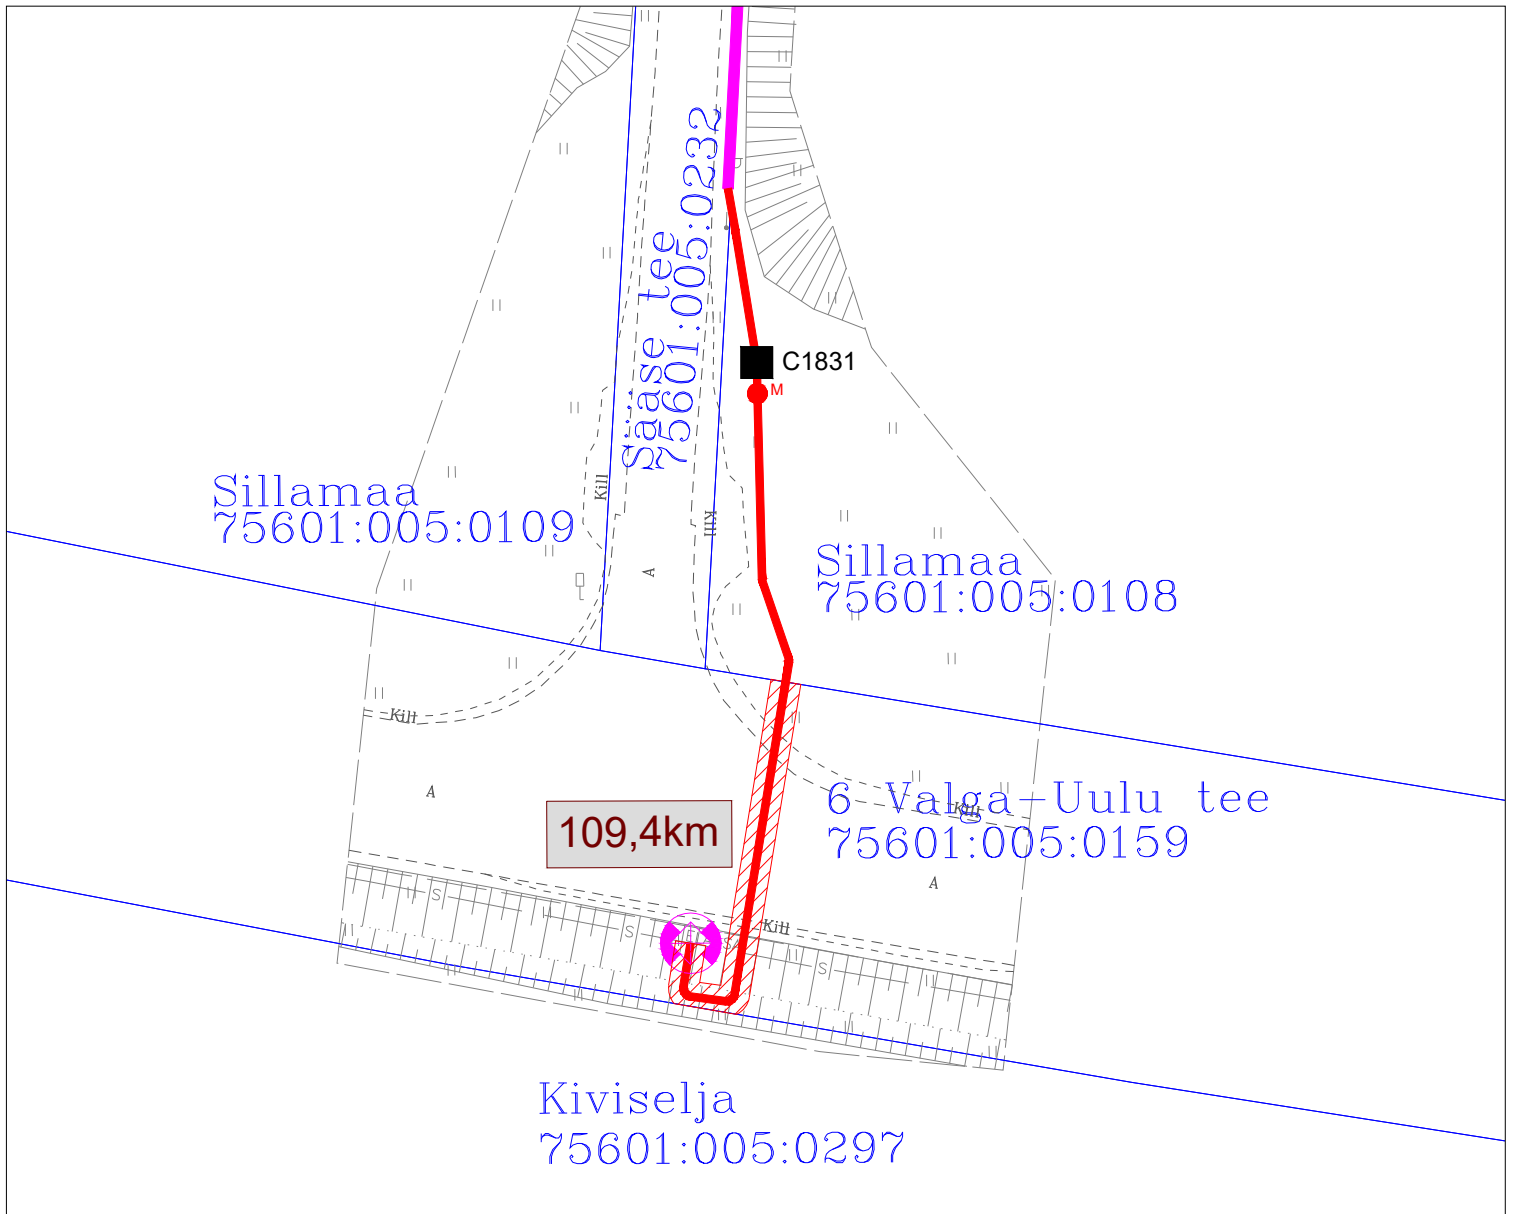

TINGMÄRGID

-  Katastripiir
-  Projekteeritud side-maakaabel
-  Projekteeritud sidekaev
-  Kasutusõiguse ala

| Jrk nr | Koormatav ala; Pos nr (plaanil) | Kinnistu registriosa number | Katastriüksuse tunnus, nimi ja sihtotstarve | Asukoht riigitee (nr ja nimi) suhtes (lõigu algus ja lõpp km) | Ala pindala ruutmeetrites m ² |
|--------|------------------------------------|-----------------------------------|---|---|--|
| 1 | Pos 1 | 8601150 | 75601:005:0159 6 Valga-Uulu tee; Põhimaantee; Transpordimaa 100% | 6 Valga-Uulu tee 109,4 km | 55 |

Töö tellija: Enefit Connect OÜ
Sidevõrgu projekteerimine ja ehitus
Kalda küla, Saarde vald (P2023-4)

Eelprojekt: VT1831
Töö nr. 22-491
Koostas: Aneta Andersson
Hepta Group Energy OÜ