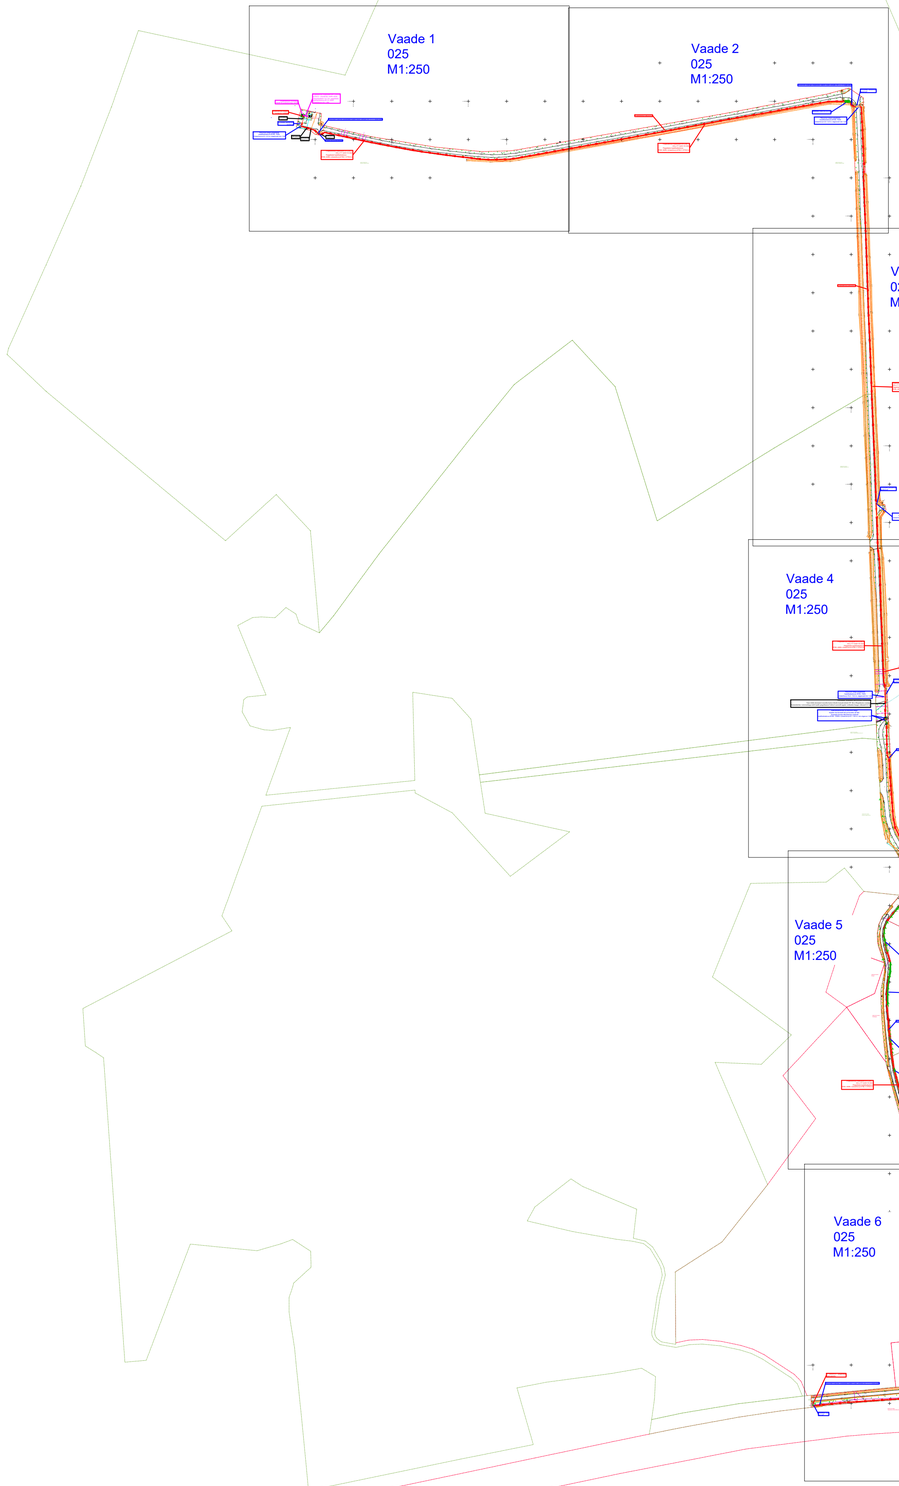

Kilbi paigaldus (põhimõtteline)

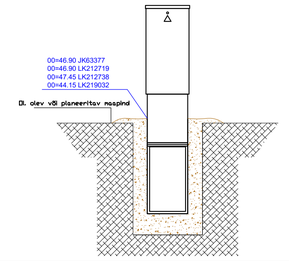

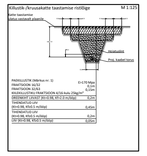

RISTUMINE TEISTE MAA-ALUSTE KOMMUNIKATSIOONIDEGA (VESI, KANALISATSIOON, KAUGKÜTE, SIDE...)

RISTUMINE ALLPOOL
(Rakendada juhtudel kui ei ole võimalik tagada peal/poolt ristumine gabaritite või trassivaldaja nõusolekul)

RISTUMINE PEALTPOOLT

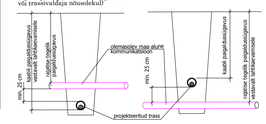

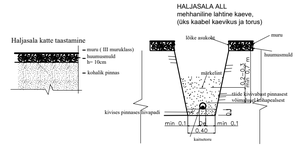

STROMTEC OÜ TÖÖ NR 24-57 TINGMÄRGID

- Proj. keskpinge maakaabel kaitsetorus (esimene nr on kaablite arv kaevikus)
- Proj. madalpinge maakaabel kaitsetorus (esimene nr on kaablite arv kaevikus)
- Proj. madalpinge liitumiskilp
- Proj. maakaabelliini jätkumuhv
- Proj. maanduspaigaldis
- Proj. komplektalajaam
- Proj. kinnise läbindamise meetod
- Kinnise läbindamise meetodi lähtekaevik
- Haljastuse taastamine (kaevetööde ala)
- Kruusa/killustikkattega tee taastamine (kaevetööde ala)
- Võsa raadamine (kaevetööde ala)
- Katastriüksuse piir
- Ol. olev keskpinge õhuliin
- Ol. olev gaasitrass
- Ol. olev sidetrass
- Ol. olev kanalisatsioontrass

Üldmärkused:
1. Projekt on teostatud digitaliseeritud alusplaanile vastavalt Elering AS poolt väljastatud projekteerimisülesandele.
2. Alusplaanina on kasutatud Kirjanurk OÜ tööd nr. 11721G "Geodeetiline alusplaan" 22.04.2024. Kõrgused on EH2000 süsteemis, koordinaadid L-EST97 süsteemis.
3. Kaablite ja elektriseadmete paigaldamisel järgida kehtivates normdokumentides sätestatut ja valmistajatehase nõudeid. Normdokumentide nimekirja vt. seletuskirjast.
4. Enne ehitustööde algust tuleb projekteeritud kaablite ja kilpide asukohad looduses maha märkida.
5. Ristumised teiste kommunikatsioonidega vt. seletuskirjast.
6. Pärast kaevetöid taastada endine olukord ning korrastada ehitusjäljed.

Nõuded ehitusele:
1. Kui projektis märgitud maapinna kõrgused, alajaamade või kilpide 0.00-id erinevad tegelikkusest, siis võtta projekteerijaga ühendust. Kilpide ja alajaama paigaldamisel vajadusel arvestada maapinna kõrguse muutusega ning jälgida planeeritud pinnase kõrguseid.
2. Kaabel paigaldada kogu trassi ulatuses kaitsetorus minimaalselt 0,7m sügavusele, riigitee maaüksustel järgida asendiplaanil toodud viiteid kaabli paigalduse sügavuse kohta.
3. Drenaažitoru ja liitmiku ühendamise korral ei tohi ühendusel jääda suuremaid kui 1,5 millimeetri suuruseid vahesid ning drenaažitoru ja liitmiku ühendamise tulemusena peab olema tagatud drenaažisüsteemi toimimine. Kui savist drenaažitoru ühendatakse plastmassist drenaažitoruga, ümbritsetakse nende torude ühenduskoht geosünteetiga. Drenaažitoru paigaldatakse drenaažikaevikusse vahetult pärast selle kaevamist. Drenaažitoru ei tohi paigaldada veeldunud kaevikusse. Kui ehitusprojektis ei ole ette nähtud drenaažitoru katmist teisiti, kaetakse see vahetult pärast paigaldamist 15–20 sentimeetri paksuse mullakihiga. Drenaažikaeviku tagasitäites ei tohi olla üle kümnesentimeetrise läbimõõduga kive ega külmunud pinnasetükke.

Tellija: Elering AS		STROMTEC	Aadress: Päevalille 2-2, Ülenurme, Tartumaa, 61714	Kuupäev: 27.05.2024
Töö nimetus:	Varbe gaasikraanisõlm kinnistu liitumine madalpingel, Aa küla, Luganuse vald, Ida-Viru maakond. LC1256. Töörpojekt.		MTR: TEL002388	Töö nr: 24-57
			Reg. nr: 12688881	Joonise nr: 001
Joonise nimetus:	Asendiplaani üldvaade		Telefon: +372 553 4119	Mõõtkava:M1:500/A1
			E-mail: jaanus@stromtec.ee	
			Projekteerija: Tõnis Kuusk; tel 55689833	
			Kontrollis: Jaanus Kaldoja	