


Isikliku kasutusõiguse seadmise plaan

Jrk nr	IKÕ ala Pos nr (plaanil)	Kinnistu registriosa number	Katastriüksuse tunnus, nimi ja sihtotstarve;	Ala pindala ruutmetrites m2
1.	Pos 1	3618850	89001:001:1806, 11250 Viimsi-Randvere tee L2, Transpordimaa 100%	162 m2

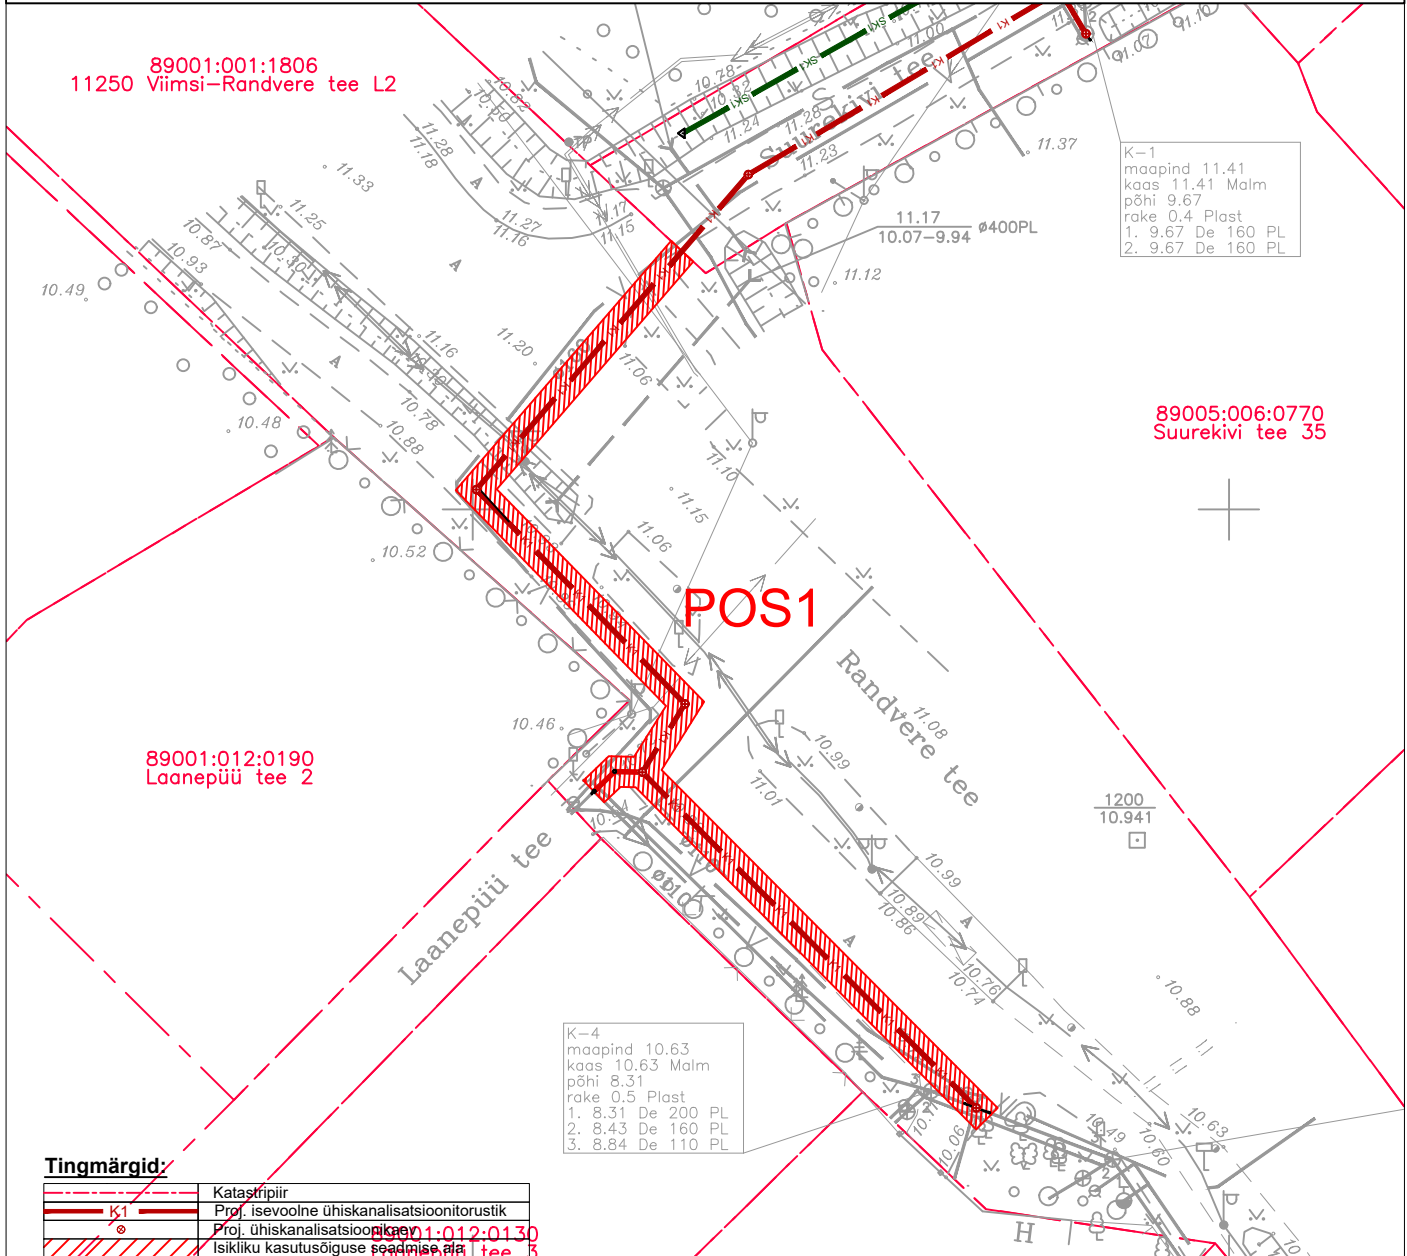

Tingmärgid:

	Katastripiir
	Proj. isevooline ühiskanalisatsioonitorustik
	Proj. ühiskanalisatsioonikraav
	Isikliku kasutusõiguse seadmise ala

v02	Torustiku asukoht muudetud.	27.08.2024
Muudatuse nr	Muudatuse kirjeldus	Kuupäev
 EEP004288		Tellija: AS Viimsi Vesi Töö nimetus: Suurekivi tee reoveekanaliseerimise rekonstrueerimine ja kraavi asendamine sademeveetoriga
Koostas: Marko Raid Vastutav pädev isik: Marko Raid		Joonise nimetus: Isikliku kasutusõiguse seadmise plaan (TRAM)
Lähtefaili nimetus: AQ24057_TP_v02_Suurekivi-VKV.dwg		Objekti aadress: Randvere küla, Viimsi vald, Harju maakond
Projekti koostamise kuupäev: 06.05.2024	Väljatrükkimise kuupäev: 27.08.2024	Töö nr: AQ24057
		Staadium: TP
		Joonise nr: VKV-9-02
		Mõõtkava: 1:500