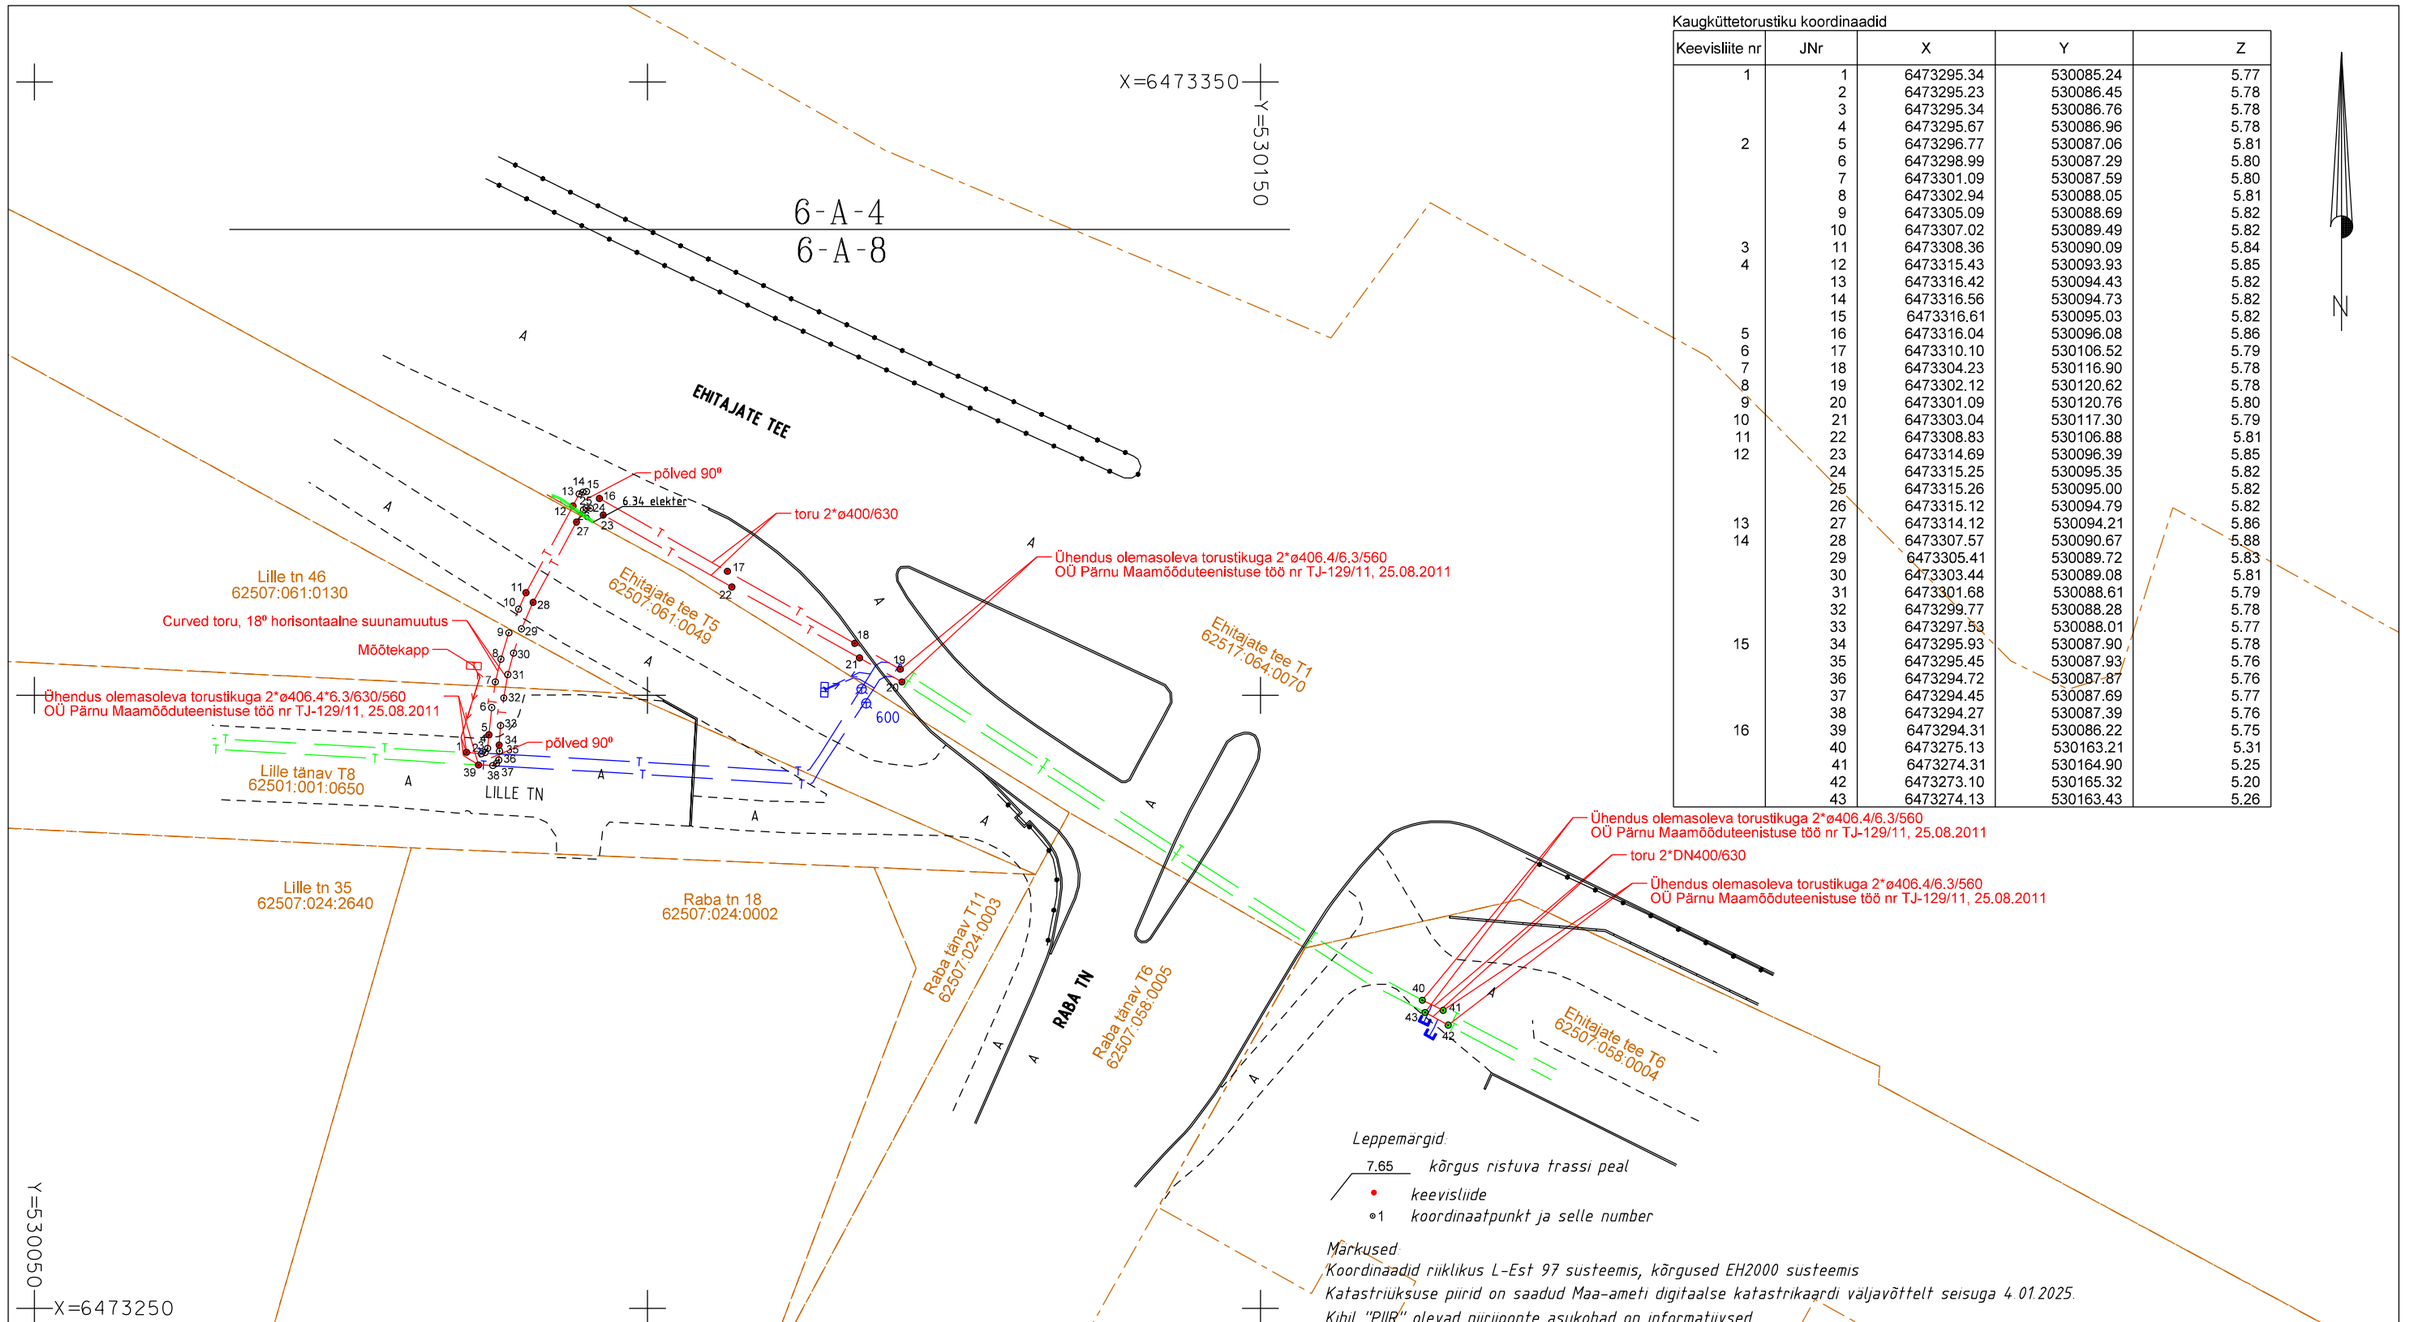

Kaugküttetorustiku koordinaadid

Keevisliite nr	JNr	X	Y	Z
1	1	6473295.34	530085.24	5.77
	2	6473295.23	530086.45	5.78
	3	6473295.34	530086.76	5.78
	4	6473295.67	530086.96	5.78
2	5	6473296.77	530087.06	5.81
	6	6473298.99	530087.29	5.80
	7	6473301.09	530087.59	5.80
	8	6473302.94	530088.05	5.81
	9	6473305.09	530088.69	5.82
	10	6473307.02	530089.49	5.82
3	11	6473308.36	530090.09	5.84
4	12	6473315.43	530093.93	5.85
	13	6473316.42	530094.43	5.82
	14	6473316.56	530094.73	5.82
	15	6473316.61	530095.03	5.82
5	16	6473316.04	530096.08	5.86
6	17	6473310.10	530106.52	5.79
7	18	6473304.23	530116.90	5.78
8	19	6473302.12	530120.62	5.78
9	20	6473301.09	530120.76	5.80
10	21	6473303.04	530117.30	5.79
11	22	6473308.83	530106.88	5.81
12	23	6473314.69	530096.39	5.85
	24	6473315.25	530095.35	5.82
	25	6473315.26	530095.00	5.82
	26	6473315.12	530094.79	5.82
13	27	6473314.12	530094.21	5.86
14	28	6473307.57	530090.67	5.88
	29	6473305.41	530089.72	5.83
	30	6473303.44	530089.08	5.81
	31	6473301.68	530088.61	5.79
	32	6473299.77	530088.28	5.78
	33	6473297.53	530088.01	5.77
15	34	6473295.93	530087.90	5.78
	35	6473295.45	530087.93	5.76
	36	6473294.72	530087.87	5.76
	37	6473294.45	530087.69	5.77
	38	6473294.27	530087.39	5.76
16	39	6473294.31	530086.22	5.75
	40	6473275.13	530163.21	5.31
	41	6473274.31	530164.90	5.25
	42	6473273.10	530165.32	5.20
	43	6473274.13	530163.43	5.26

Leppemärgid:

7.65 *kõrgus ristuva trassi peal*

• *keevisliide*

°1 *koordinaatpunkt ja selle number*

Märkused:

Koordinaadid riiklikus L-Est 97 süsteemis, kõrgused EH2000 süsteemis

Katastriüksuse piirid on saadud Maa-ameti digitaalse katastrikaardi väljavõttelt seisuga 4.01.2025.

Kihil "PIIR" olevad piirijoonte asukohad on informatiivsed.

Paigaldatud torustiku spetsifikatsioon

JNr	Torustiku nimetus	Läbimõõt	Materjal	Gren Eesti AS		Tarbija	
				pealevool	tagasivool	pealevool	tagasivool
1	Lille tn- Ehitajate tee	DN400/630	teras/pe	54.29	53.41	-	-
2	Ehitajate tee	DN400/630	teras/pe	1.88	2.15	-	-

TIPPGEO OÜ
Papiniidu 5, 80010 PÄRNU
tel. 4434160 GSM 50 12 795
e-post tippgeo@tippgeo.eu
Registrikood 11949457
Litsentsid: 617 (Indrek Sauväli)
EMTAK 71122, MTR4 reg. nr. EEG000210

Objekt: Raba tn rekonstrueerimine

Joonis: KAUGKÜTTETORUSTIKU TEOSTUSJOONIS

Mõõtkava: 1:500

Leht / lehti: 1 / 1

Aadress / asukoht: Rääma linnaosa, Pärnu linn, Pärnu maakond

Tellija/ ehitaja: Magma AS

Mõõdistas	24. märts 2025	Raiko Kimmel			Töö nr: 2024TG343
Plaani koostas	10. aprill 2025	Triin Toode			Kaardileht:
Vastutab		Indrek Sauväli			Fail: 2024TG343_Raba_tunnel_kkt.dgn