






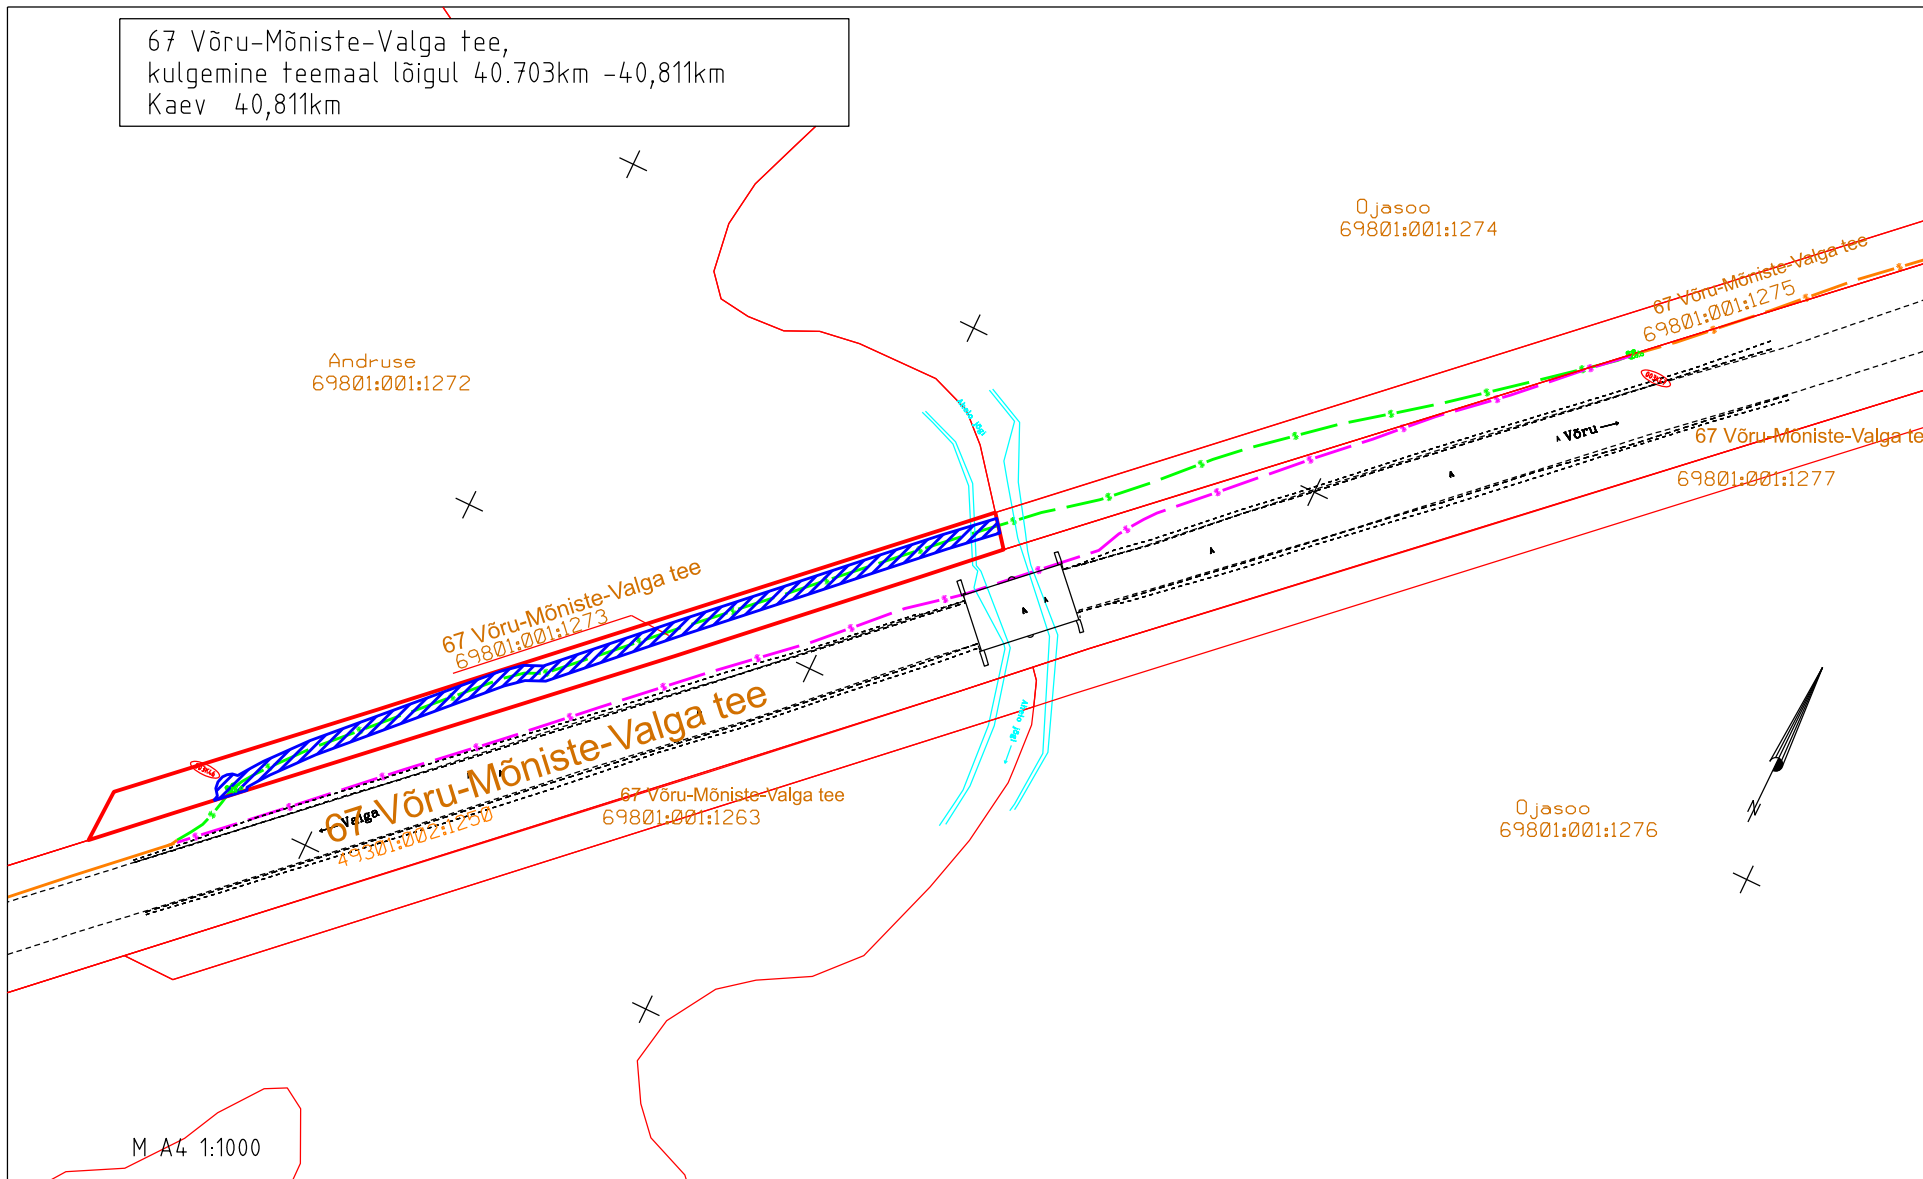


67 Võru-Mõniste-Valga tee,  
 kulgemine teemaal lõigul 40.703km -40,811km  
 Kaev 40,811km



Võru maakond, Rõuge vald, Saru küla, 67 Võru-Mõniste-Valga tee  
 Katastritunnus: 69801:001:1273, registriosa nr 24550650  
 Teostusjoonis nr 1203T, Kirjanurk OÜ "Riigitee nr 67 Võru-Mõiste-Valga km 40.675 Uskuna sild ELASA side ümbertõstmine "  
 Teostusjoonis 03.01.2011 nr 10-099, OÜ G.E.Point "67 Võru-Mõiste-Valga mnt fiiberoptilise kaabli trassi teostusmöödistus"

-  Isikliku kasutusõiguse ala ca 220m<sup>2</sup>
-  Lepingu objektiks oleva kinnistu piir
-  Kinnistupiirid
-  Paigaldatud sidekaev
-  Ümbertõstetud sidetrass
-  Olemasolev sidetrass
-  Mahajäätav sidetrass