




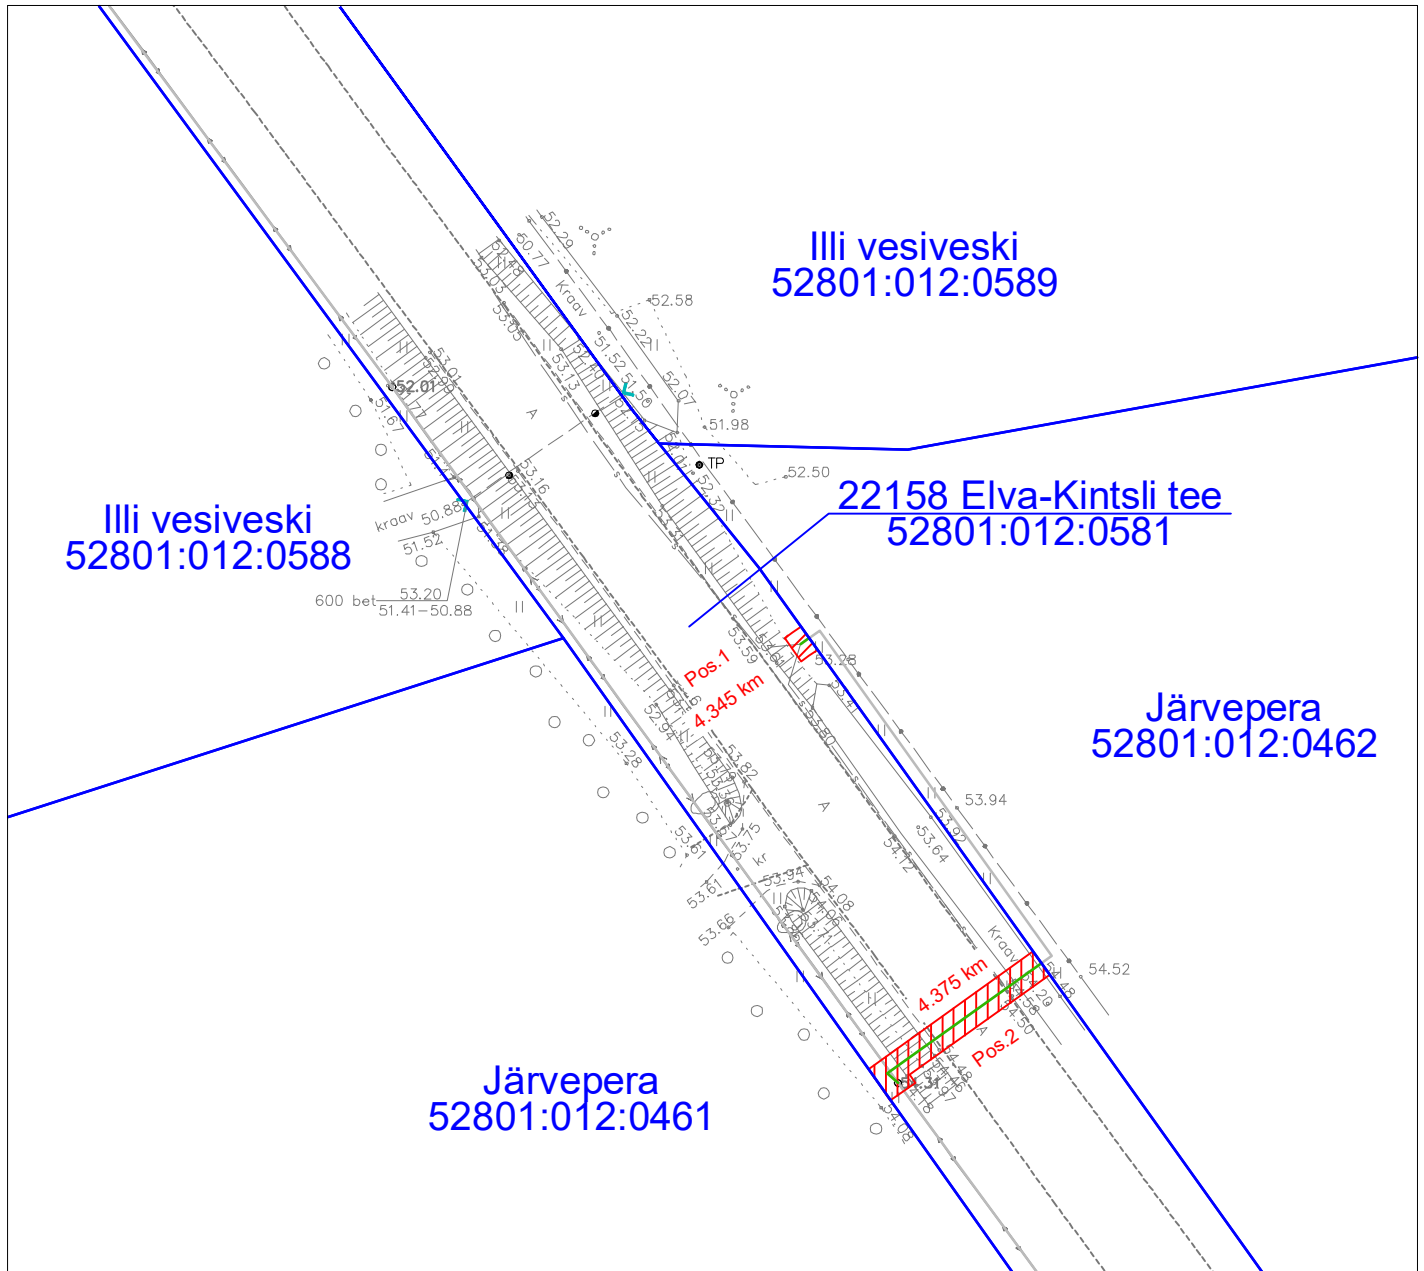

Isikliku kasutusõiguse seadmise plaan  
Tartu maakond, Nõo vald, Illi küla  
22158 Elva-Kintsli tee (52801:012:0581)



Jrk nr	IKÕ ala pos nr (plaanil)	Kinnistu registriosana number	Katastriüksuse tunnus, nimi ja sihtotstarve	Asukoht riigitee (nr ja nimi) suhtes (lõigu algus ja lõpp km)	IKÕ ala pindala ruutmeetrites m <sup>2</sup>
1.	Pos 1	5611950	22158 Elva-Kintsli tee (52801:012:0581) transpordimaa	22158 Elva-Kintsli tee 4.345 km	3 m <sup>2</sup>
2.	Pos 2	5611950	22158 Elva-Kintsli tee (52801:012:0581) transpordimaa	22158 Elva-Kintsli tee 4.375 km	30 m <sup>2</sup>

Leppemärgid:

-  Kasutusõiguse ala
-  Side maakaabel mikrostrukturis
-  Katastriüksuse piir

Projekt <b>Passiivse elektroonilise side juurdepääsuvõrgu rajamine, Illi küla, Nõo vald, Tartu maakond</b>					Tellija <b>Enefit Connect OÜ</b>			
 <b>LEONHARD WEISS</b> LEONHARD WEISS OÜ E-post estonia@leonhard-weiss.com Telefon +372 601 2285 Registrikood 12083348	Joonis <b>Isikliku kasutusõiguse seadmise plaan</b>							
	Joonise nr <b>1</b>							
	Projekteeris	<b>Janek Lõhmus</b>			53 477 135	Mõõtkava	M 1: 500	
	Kontrollis	<b>Janek Lõhmus</b>			53 477 135	Stadium	Põhiprojekt	
Projekti juht	<b>Janek Lõhmus</b>			53 477 135	Keel	Leht	Lehti	
					EST	2	2	